


# ÚZEMNÍ STUDIE TISOVÁ lokality Z13(část), Z14 a Z22

měřítko 1:5000  
Situace širších vztahů

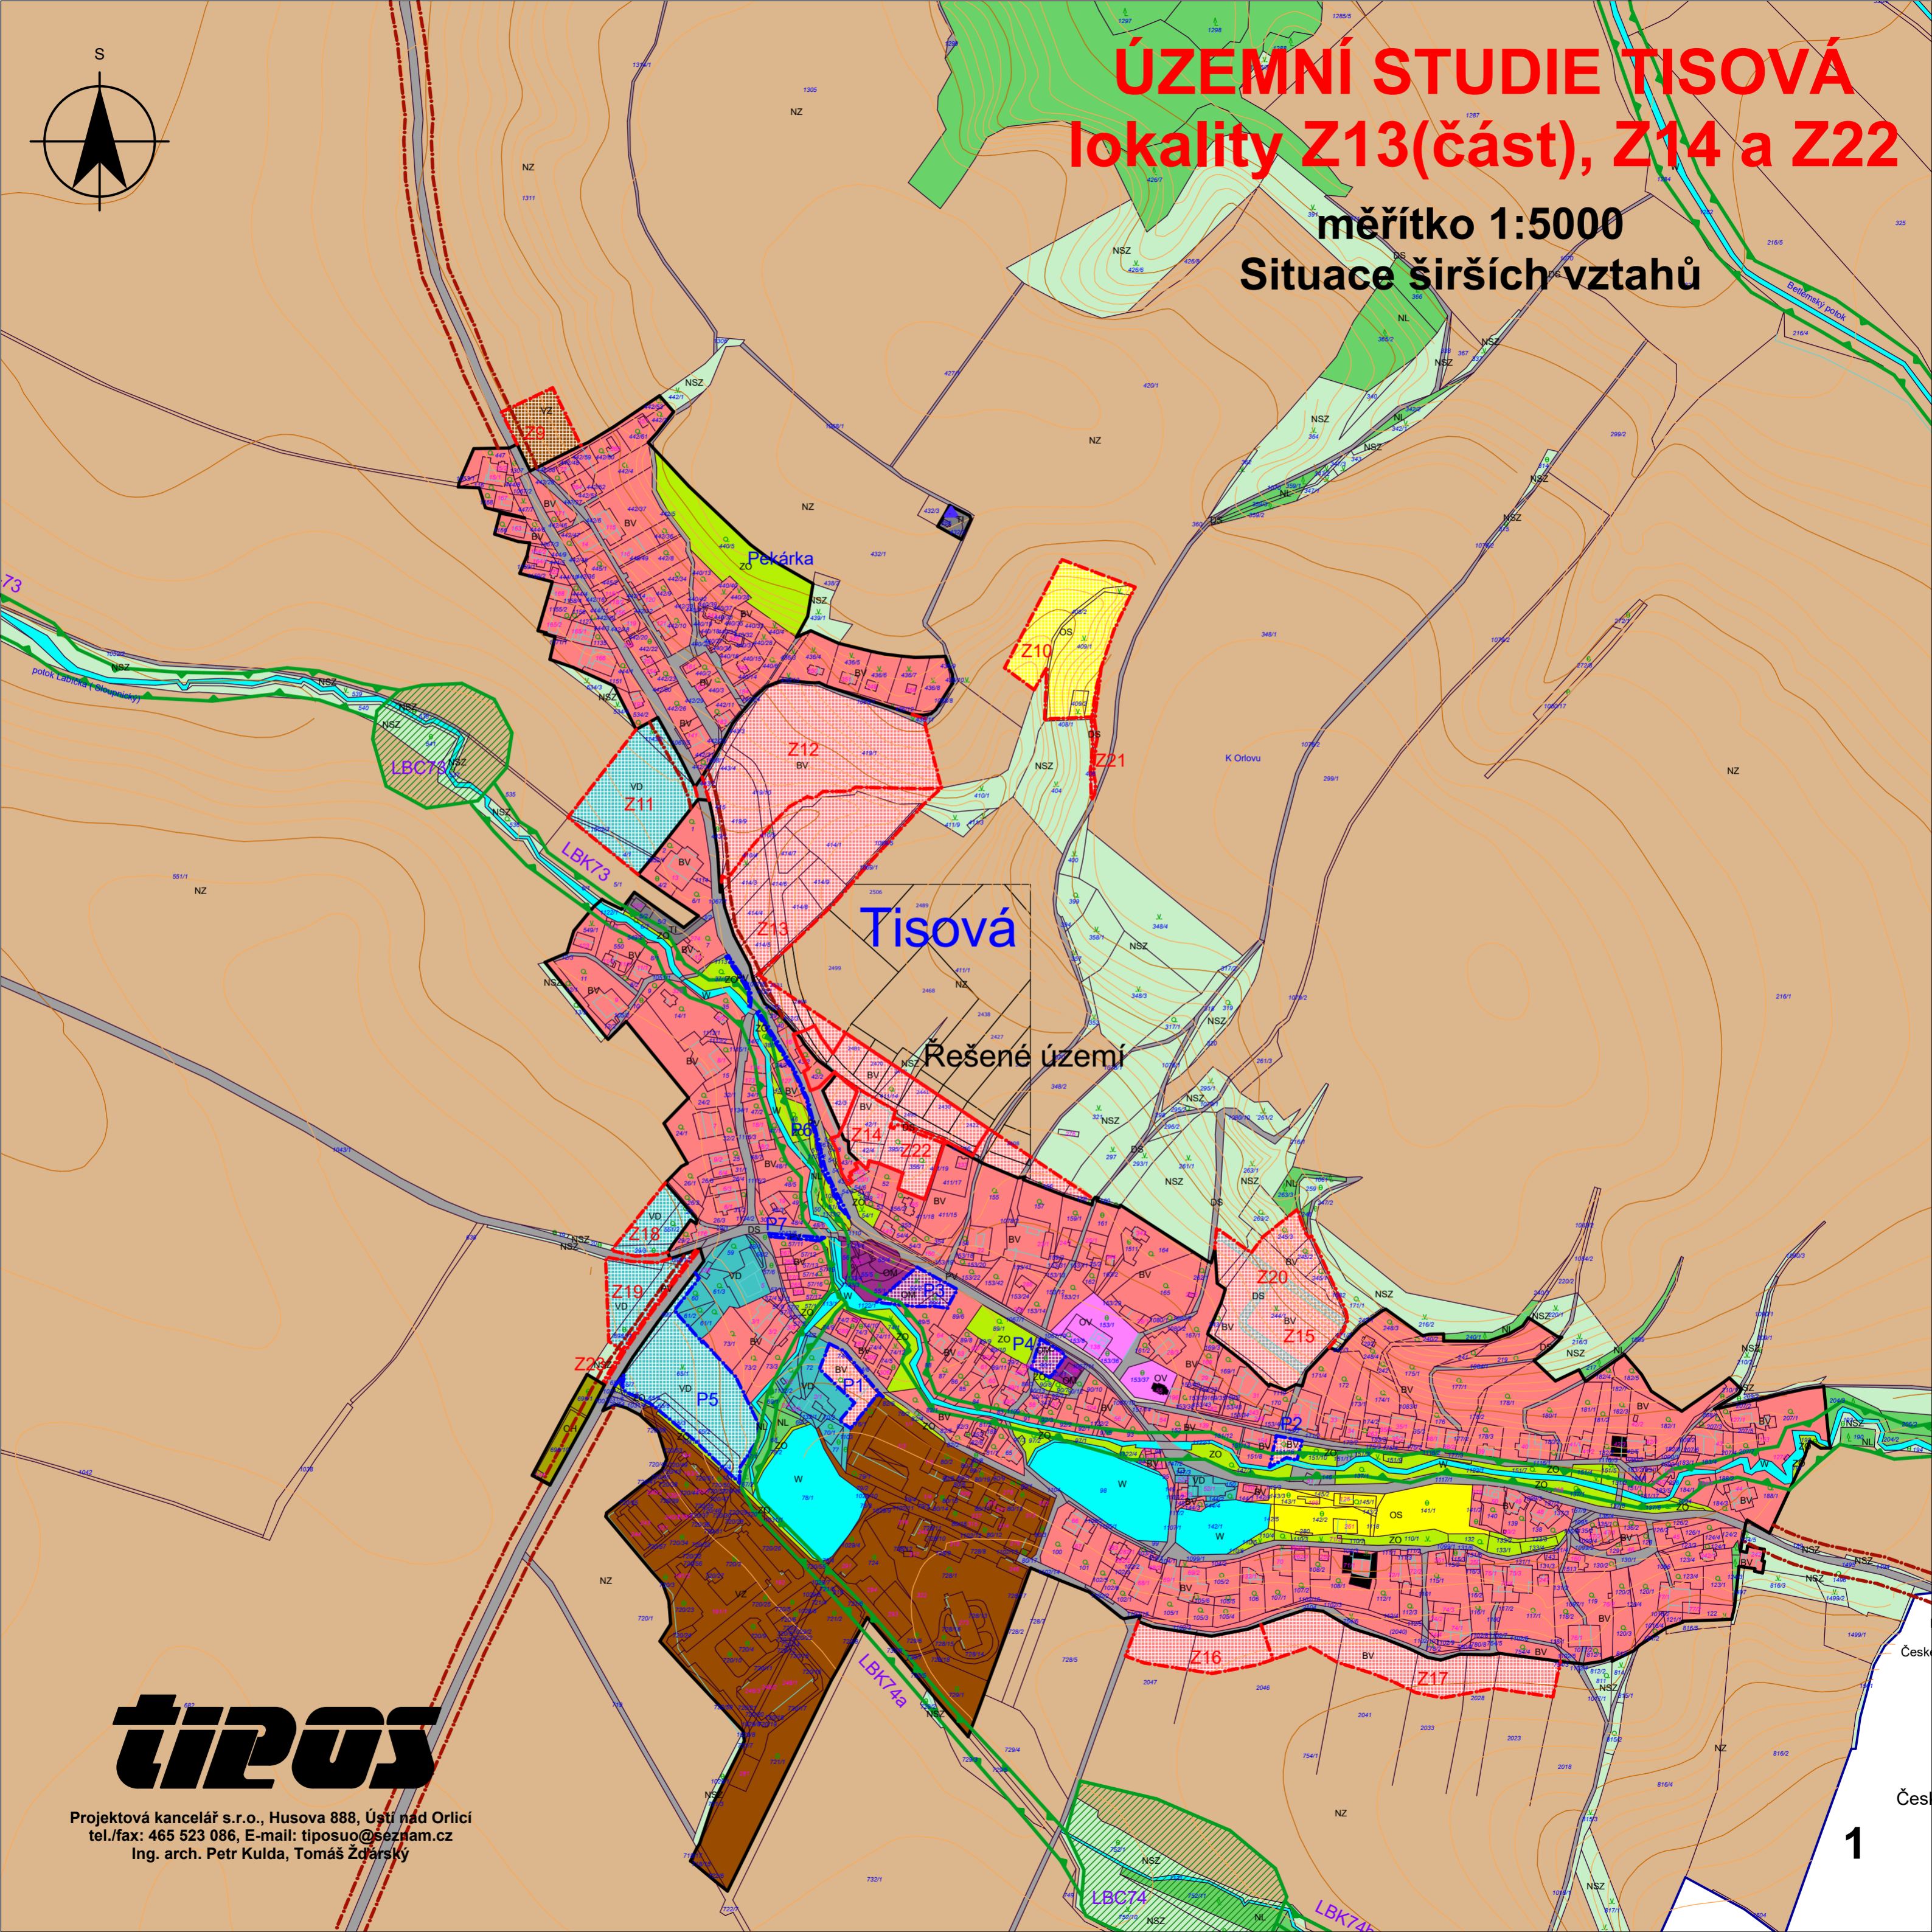

# tipos

Projektová kancelář s.r.o., Husova 888, Ústí nad Orlicí  
tel./fax: 465 523 086, E-mail: [tiposuo@seznam.cz](mailto:tiposuo@seznam.cz)  
Ing. arch. Petr Kulda, Tomáš Zďárský