
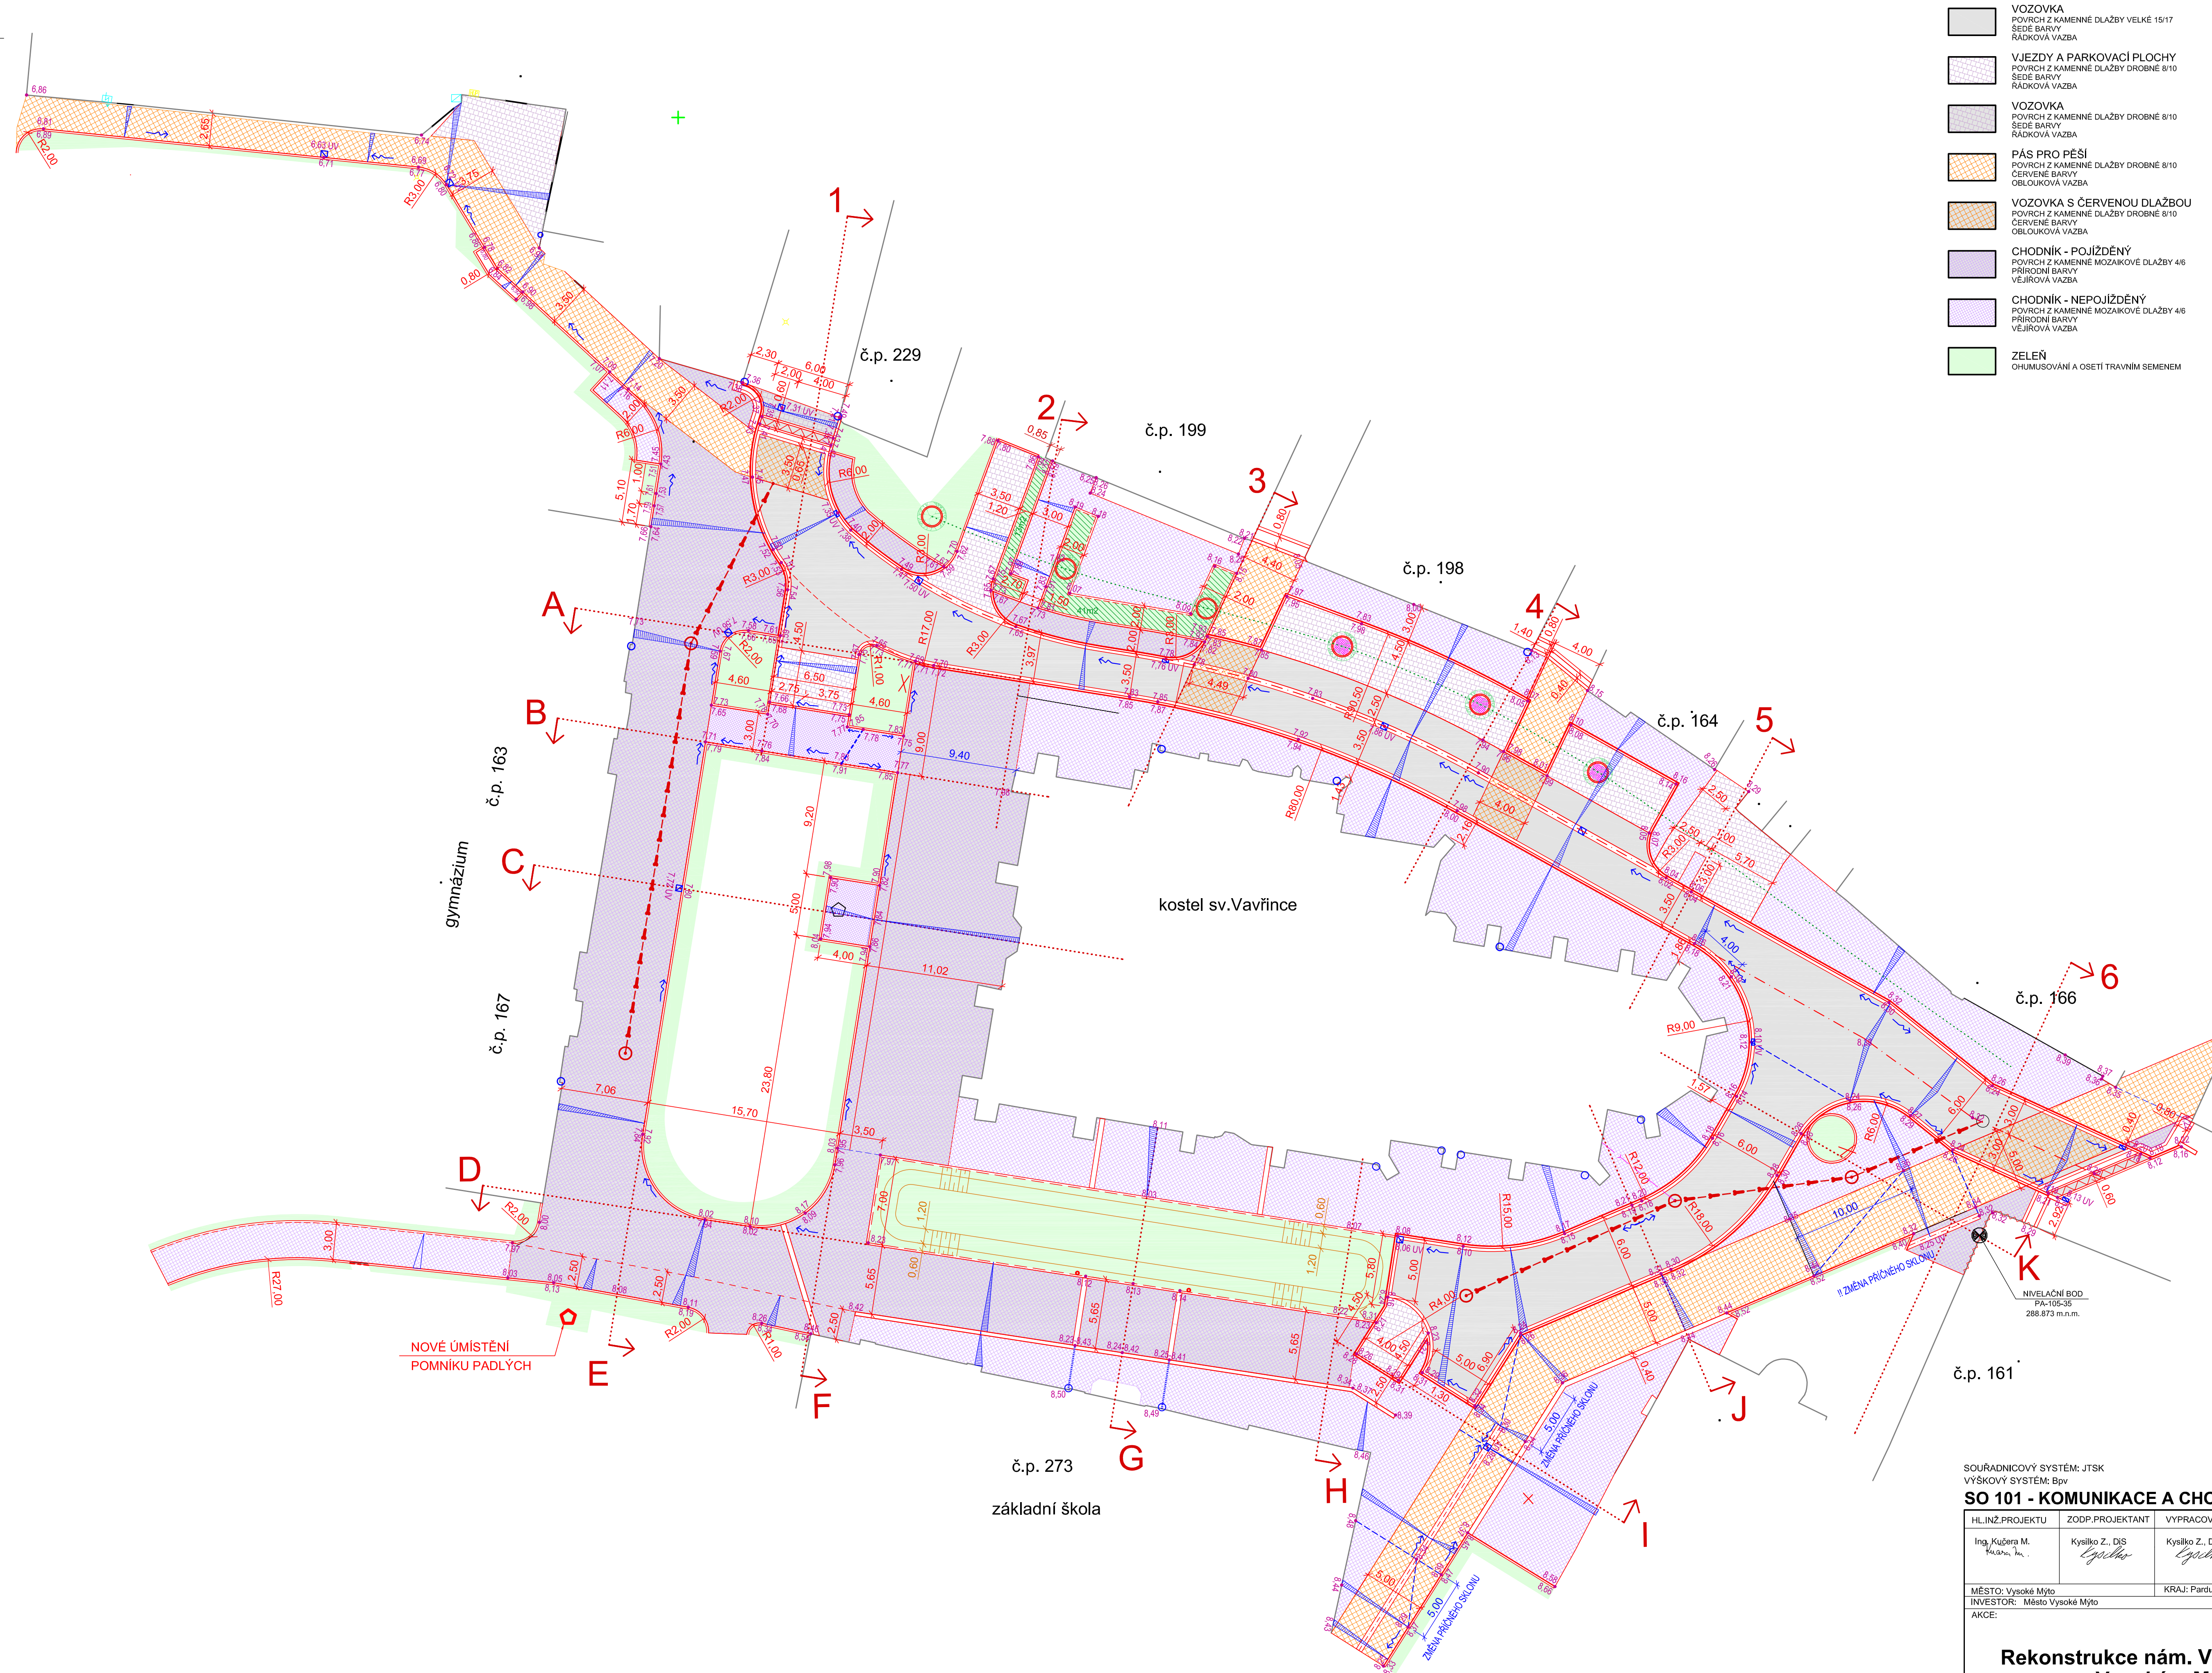


SITUACE VÝŠKOVÉHO ŘEŠENÍ 1:250

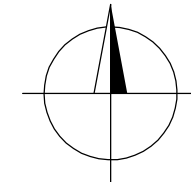

LEGENDA POVRCHŮ		LEGENDA OSTATNÍ	
	VOZOVKA POVRCH Z KAMENNÉ DLAŽBY VELKÉ 15/17 SEDE BARVY RÁDKOVÁ VÁZBA		OBRUBA PŘEVÝŠENÁ O 0,02m - V PŘÍPADĚ VOZOVKA/CHODNÍK - MIMO OBYTNOU ZÓNU PŘEVÝŠENÁ O 0,08m
	VJEZDY A PARKOVACÍ PLOCHY POVRCH Z KAMENNÉ DLAŽBY DROBNÉ 8/10 SEDE BARVY RÁDKOVÁ VÁZBA		OBRUBA PŘEVÝŠENÁ O 0,08m - V PŘÍPADĚ CHODNÍK/ZELEN
	VOZOVKA POVRCH Z KAMENNÉ DLAŽBY DROBNÉ 8/10 SEDE BARVY RÁDKOVÁ VÁZBA		OBRUBA PŘEVÝŠENÁ O 0,10m - V PŘÍPADĚ VOZOVKA/ZELEN
	PÁS PRO PĚŠÍ POVRCH Z KAMENNÉ DLAŽBY DROBNÉ 8/10 ČERVENÉ BARVY OBLOUKOVÁ VÁZBA		OBRUBA V ÚROVNI - V PŘÍPADĚ CHODNÍK/ZELEN
	VOZOVKA S ČERVENOU DLAŽBOU POVRCH Z KAMENNÉ DLAŽBY DROBNÉ 8/10 ČERVENÉ BARVY OBLOUKOVÁ VÁZBA		
	CHODNÍK - POJÍŽDĚNÝ POVRCH Z KAMENNÉ MOZAIKOVÉ DLAŽBY 4/6 PŘÍRODNÍ BARVY VĚJŘOVÁ VÁZBA		
	CHODNÍK - NEPOJÍŽDĚNÝ POVRCH Z KAMENNÉ MOZAIKOVÉ DLAŽBY 4/6 PŘÍRODNÍ BARVY VĚJŘOVÁ VÁZBA		
	ZELEŇ OHUMUSOVÁNÍ A OSETÍ TRAVNÍM SEMENEM		

SOUŘADNICOVÝ SYSTÉM: JTSK
VÝŠKOVÝ SYSTÉM: Bpv

SO 101 - KOMUNIKACE A CHODNÍKY

HLINÍZ. PROJEKTU Ing. Kučera M. Kučera, Inz.	ZODP. PROJEKTANT Kysliko Z., DiS Kysliko	VYPRACOVAL Kysliko Z., DiS Kysliko	KONTROLOVAL Ing. Kučera M. Kučera, Inz.	
MĚSTO: Vysoké Mýto	KRAJ: Pardubický	FORMÁT: A4	Místo: Skupovina 719, 500 02 Hradec Králové projekce: Husova 1187, 530 03 Pardubice	
INVESTOR: Město Vysoké Mýto	ÚČEL: DSP+RDS+VDZ	DATUM: 02/2013		
AKCE:	Č. ZAKÁZKY: 11/069	PARÉ:		
	Č. ARCHIVNÍ: 0			
PŘÍLOHA: SITUACE VÝŠKOVÉHO ŘEŠENÍ	MĚŘÍTKO: 1:250	Č. PŘÍLOHY: C.1.7.		

DOKUMENTACE PRO STAVEBNÍ POVOLENÍ, REALIZACI A VYBĚR ZHOTOVITELÉ STAVBY