SITUACE TRVALÉHO DOPRAVNÍHO ZNAČENÍ – KM 0,640–1,810 (KÚ)–DÍL 2
1:500

LIST - 4.

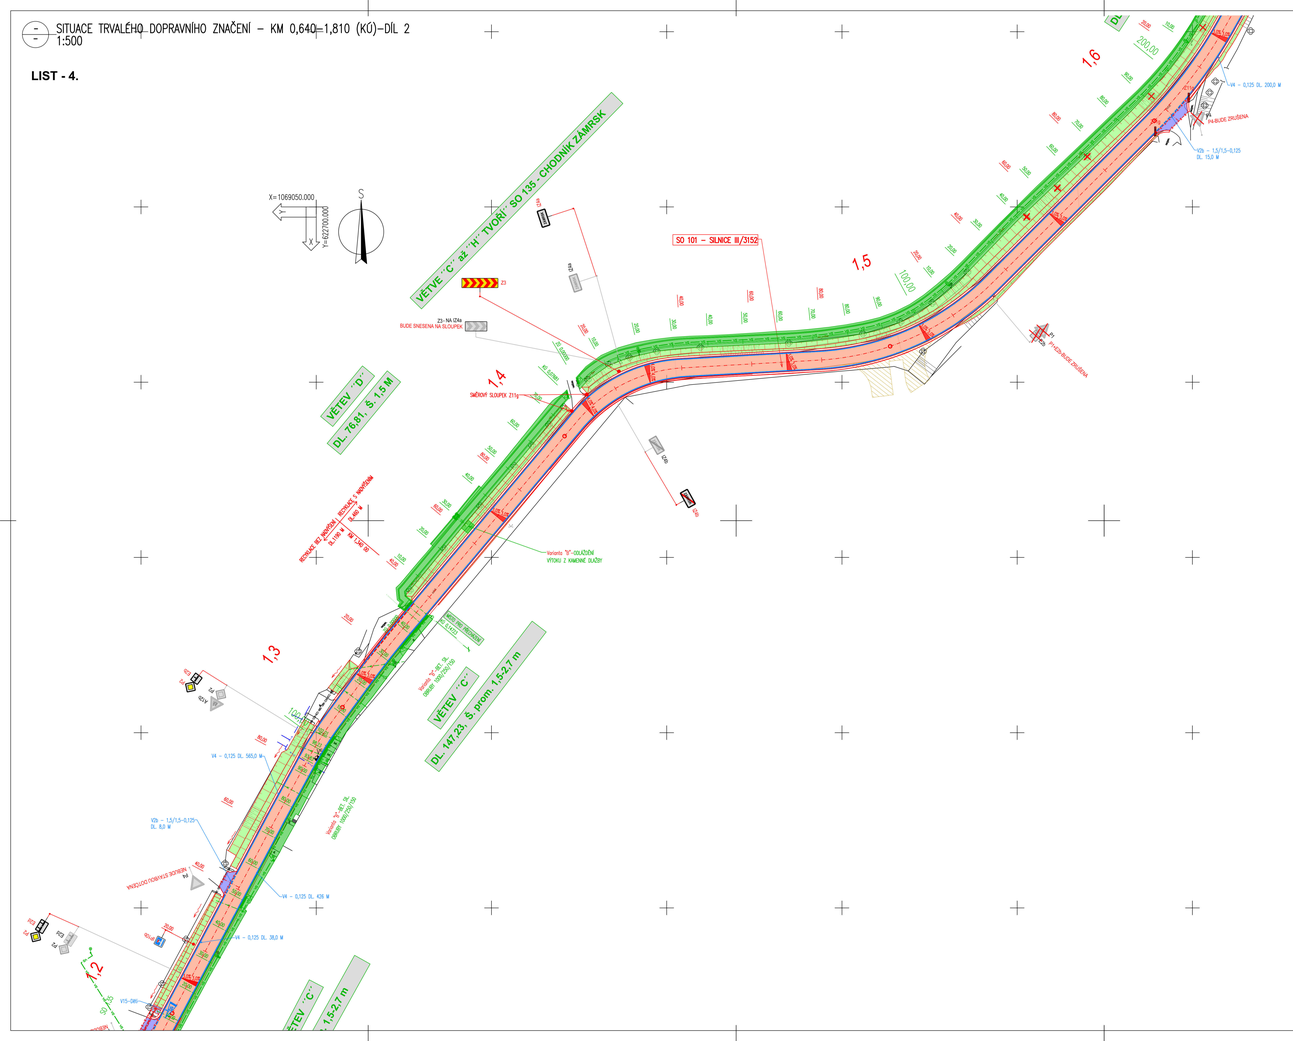

LIST - 5.

LEGENDA STAVAJÍCÍ STAV :
HRANY PLOCH, BUDOV, ROZHRANÍ POVRCHŮ, KULTUR ATD.

PŘEHLEDNÁ SITUACE KLADU LISTŮ
1:10 000

MĚŘÍTKO:
1:500
m 5,0 10,0 15,0 20,0 25,0

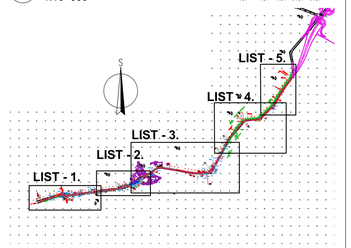

LEGENDA NOVÝ STAV:
OSA KOMUNIKACE
NOVÝ ČIDLO
ŘEZNÁ SPÁRA Š. 10 mm
TL. 40 mm S ASF. ZÁLIVKOU
SMĚROVÉ PŘÍLOŽENÉ OBRUBNÍK – KAŽDÝ, MÍSTA PRO PŘECHÁZENÍ
PŘÍKOPOVÁ VODÍCÍ LINIE – CHODNÍKOVÝ OBRUBNÍK +6 CM
KÓTY NIVELAČNÍCH ČÍSEL
ULIČNÍ VPUST

LEGENDA POVRCHŮ:
KOMUNIKACE – RECYKLACE ZA STUDENA NA MÍSTĚ – OBROUSNÁ VRSTVA ACO 11 TL. 40 MM
KOMUNIKACE – OBNOVA KOŘ.ASFALTOVÉHO KRYTU – SPOJNÁ ZÁSTŘIK – ACO 11 TL. 40 MM – PŘÍVOZ NA STÁVAJÍCÍ STAV
KOMUNIKACE – RECYKLACE ZA STUDENA NA MÍSTĚ – ŠKÁRPA NAPOJENÍ – ACO 11 TL. 40 MM
BETONOVÁ DLAŽBA TL. 60 MM – DLAŽDĚNÉ PLOCHY A CHODNÍKY
BETONOVÁ DLAŽBA TL. 80 MM – DLAŽDĚNÉ PLOCHY A CHODNÍKY PŘEJÍŽDĚNÉ
BETONOVÁ DLAŽBA RELIÉFNÍ KONTRASTNÍ BARVY TL. 60 MM – VAROVNÉ A SIGNÁLNÍ PRUHY
BETONOVÁ DLAŽBA RELIÉFNÍ KONTRASTNÍ BARVY TL. 80 MM – VAROVNÉ PRUHY PŘ. SJEZDECH
ČEDIČ PODOBNÁ A TMAVÁ SILNIČNÍ ŽULITA
ČEDIČ PODOBNÁ A TMAVÁ SILNIČNÍ ŽULITA TL. 50 MM, SJEZDY A OSTATNÍ PLOCHY ZE ŠEDÝCH KOST TL. 200 MM
KAMENNÁ DLAŽBA DO BET. LŮŽE
OPRAVA V KŘIŽOVATCE – KADEŘÁK
SO 201 + MOST EVC. 3152-2
MÍSTNÍ PROMĚNNÝM – SO 002 – DOČASNÉ DOPRAVNÍ OPATŘENÍ PRO SO 201
SAMOSTATNÉ AKCE – "Bezpečnostní prvky a závěry v obci"
SAMOSTATNÉ AKCE "CHODNÍK PODÉL SILNICE III/3152–ZÁMRSK"
SAMOSTATNÉ AKCE ARCHEOLOGICKÁ STUDIE ÚZEMÍ OBCE

LEGENDA VODOROVNÉHO DOPRAVNÍHO ZNAČENÍ
V1a–PODÉLNÁ ČÁRA SOUVISLÁ
š. 125 mm
V2b–PODÉLNÁ ČÁRA PŘERUŠOVANÁ
1,5/1,5 m š. 125 mm
V4–VODÍCÍ ČÁRA SOUVISLÁ
š. 125 mm
V4b–STOP ČÁRA DOPLŇUJÍCÍ O NÁPIS STOP

LEGENDA SVISLÉHO DOPRAVNÍHO ZNAČENÍ
IZ4b SMĚRY
IZ4a STÁVAJÍCÍ
B13 STÁVAJÍCÍ KE ZRUŠENÍ

–POLOHA DZ BUDE UPŘESNĚNA S OHLEDEM NA EXISTENCI STÁVAJÍCÍCH IS A KONSTRUKCI OBECNÉ

V extravilánové části budou do nezpevněných krajnic osazeny flexibilní bílé směrové sloupky Z11a/b. Směrové sloupky budou osazovány ve vzdálenostech dle ČSN 73 6101

– u oblouku a směrově rozdělených silnic v přímé a ve směrovém oblouku.....50 m
– u ostatních silnic v přímé a ve směrovém oblouku o poloměru $R_o \geq 1\,250$ m.....50 m
– u ostatních silnic ve směrových obloucích s hodnotami poloměrů: 1 250 m > $R_o \geq$ 850 m.....40 m
850 m > $R_o \geq$ 450 m.....30 m
450 m > $R_o \geq$ 250 m.....20 m
250 m > $R_o \geq$ 50 m.....10 m
R_o < 50 m.....5 m

D.2.2. SO 101 RDS

SOUŘADNICOVÝ SYSTÉM:	S-JTSK		
VÝŠKOVÝ SYSTÉM:	Bpv		
PŘEDAL:	MILOŠ BEDNAŘ		
ZPRACOVAL:	MILOŠ BEDNAŘ		
TECHNICKÁ KONTROLA:	ING. JAN BURSA		
ZODPOVĚDNÝ PROJEKTANT:	ING. JAN BURSA		
HLAVNÍ PROJEKTANT:	ING. JAN BURSA		
KRAJ/PROJEKTANT:	OKRES ČÍST NAD ORLICÍ	OBEC: ZÁMRSK	
INVESTOR: Pardubský kraj, Správa a údržba silnic Pardubského kraje, Dašnická 98, 533 53 Pardubice			
AKCE:	REKONSTRUKCE SILNICE III/3152 ZÁMRSK – DOBŘÍKOV		
OBJEKT:	D.2.2. SO 101 – SILNICE III/3152– KM 0,640–1,810 (KÚ)		
OBSAH:	SITUACE TRVALÉHO DOPRAVNÍHO ZNAČENÍ– KM 0,640–1,810 (KÚ)–DÍL 2		

MDS PROJEKT
PŘEDSTAVENA Č.P. 170, 386 01 VRSOVICE MĚSTO
ÚŘAD.: KRÁLOVÉHRADECKÉ

STUPEŇ:	RDS
ZAK.ČÍSLO:	3381–25–4
ARCHIVNÍ ČÍSLO:	3381
DATUM:	02/2026
FORMÁT:	14xA4
MĚŘÍTKO:	1:500
ČÍSLO SOUPRAVY:	ČÍSLO PŘÍLOHY: D.2.2.8.2.