


LEGENDA

ČLEBNĚNÍ ÚZEMÍ

- hranice federálního území - správní hranice obce
- zastavěné území k 30.4.2009
- plochy zastavěné
- plochy přestavby

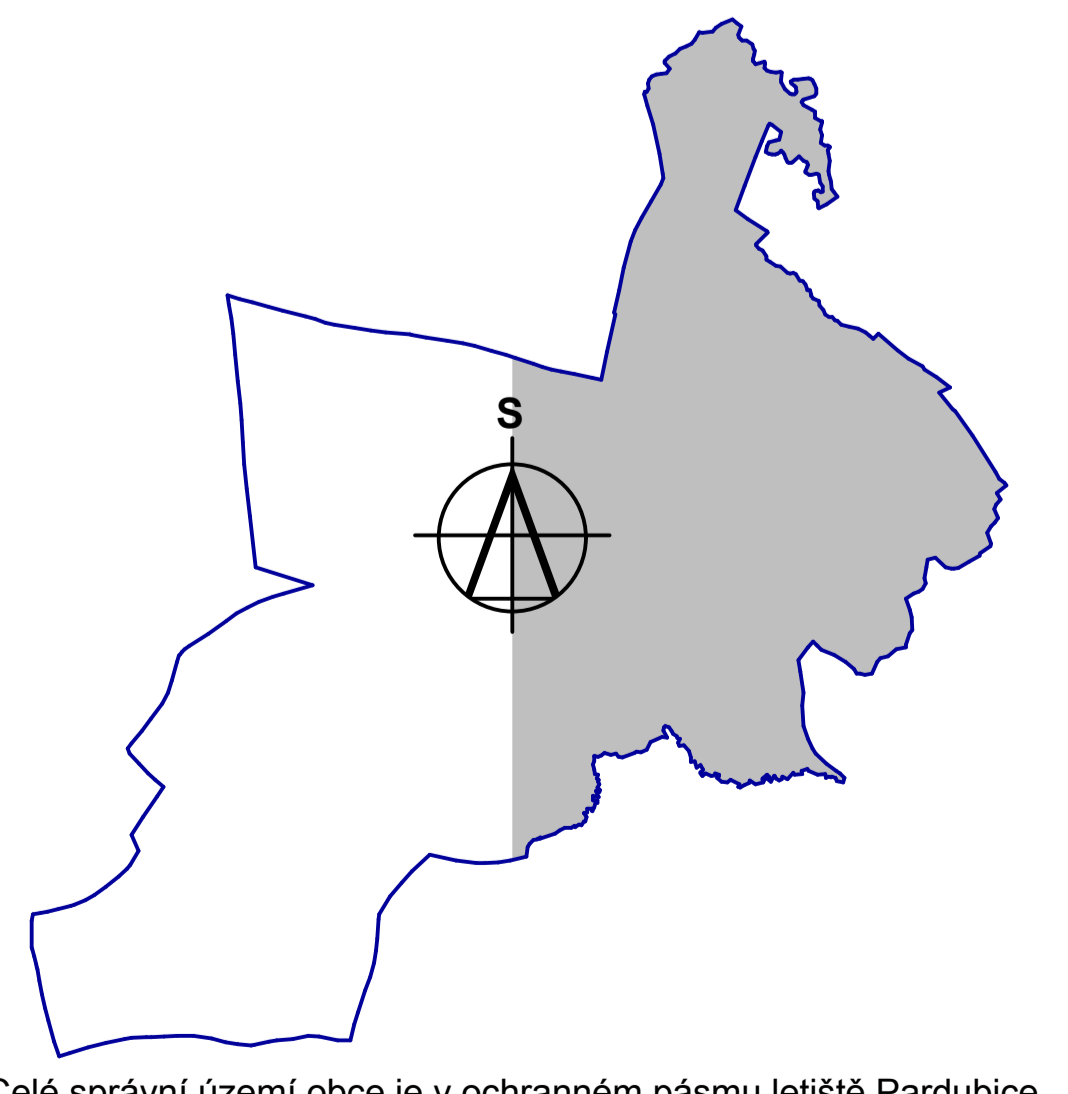

	projektová kancelář Hřbitovní 838 562 01 Ústí nad Orlicí tel. 465 523 098 ttipos@tipos.cz	počítačové řešení ArchiCAD 12	datum říjen 2009
	Autorem projektu Ing. arch. Petr Kulda	Projekt Tomáš Žďárský	měřítko 1:2880
Objedvatel Obec Stradouň	Územní plán ÚZEMNÍ PLÁN STRADOUŇ	obsah území Územní plán	číslo výkresu II. c. / 2
Název výkresu Předpokládaný zbor ZPF			

LEGENDA

- zbor ZPF mimo zastavěného území
- zbor ZPF v zastavěném území
- BPEJ - I.
- BPEJ - II.
- BPEJ - III.
- BPEJ - IV.
- BPEJ - V.

	projektová kancelář Hřbitovní 838 562 01 Ústí nad Orlicí tel. 465 523 098 ttipos@tipos.cz	počítačové řešení ArchiCAD 12	datum říjen 2009
	Autorem projektu Ing. arch. Petr Kulda	Projekt Tomáš Žďárský	měřítko 1:2880
Objedvatel Obec Stradouň	Územní plán ÚZEMNÍ PLÁN STRADOUŇ	obsah území Územní plán	číslo výkresu II. c. / 1
Název výkresu Předpokládaný zbor ZPF			