


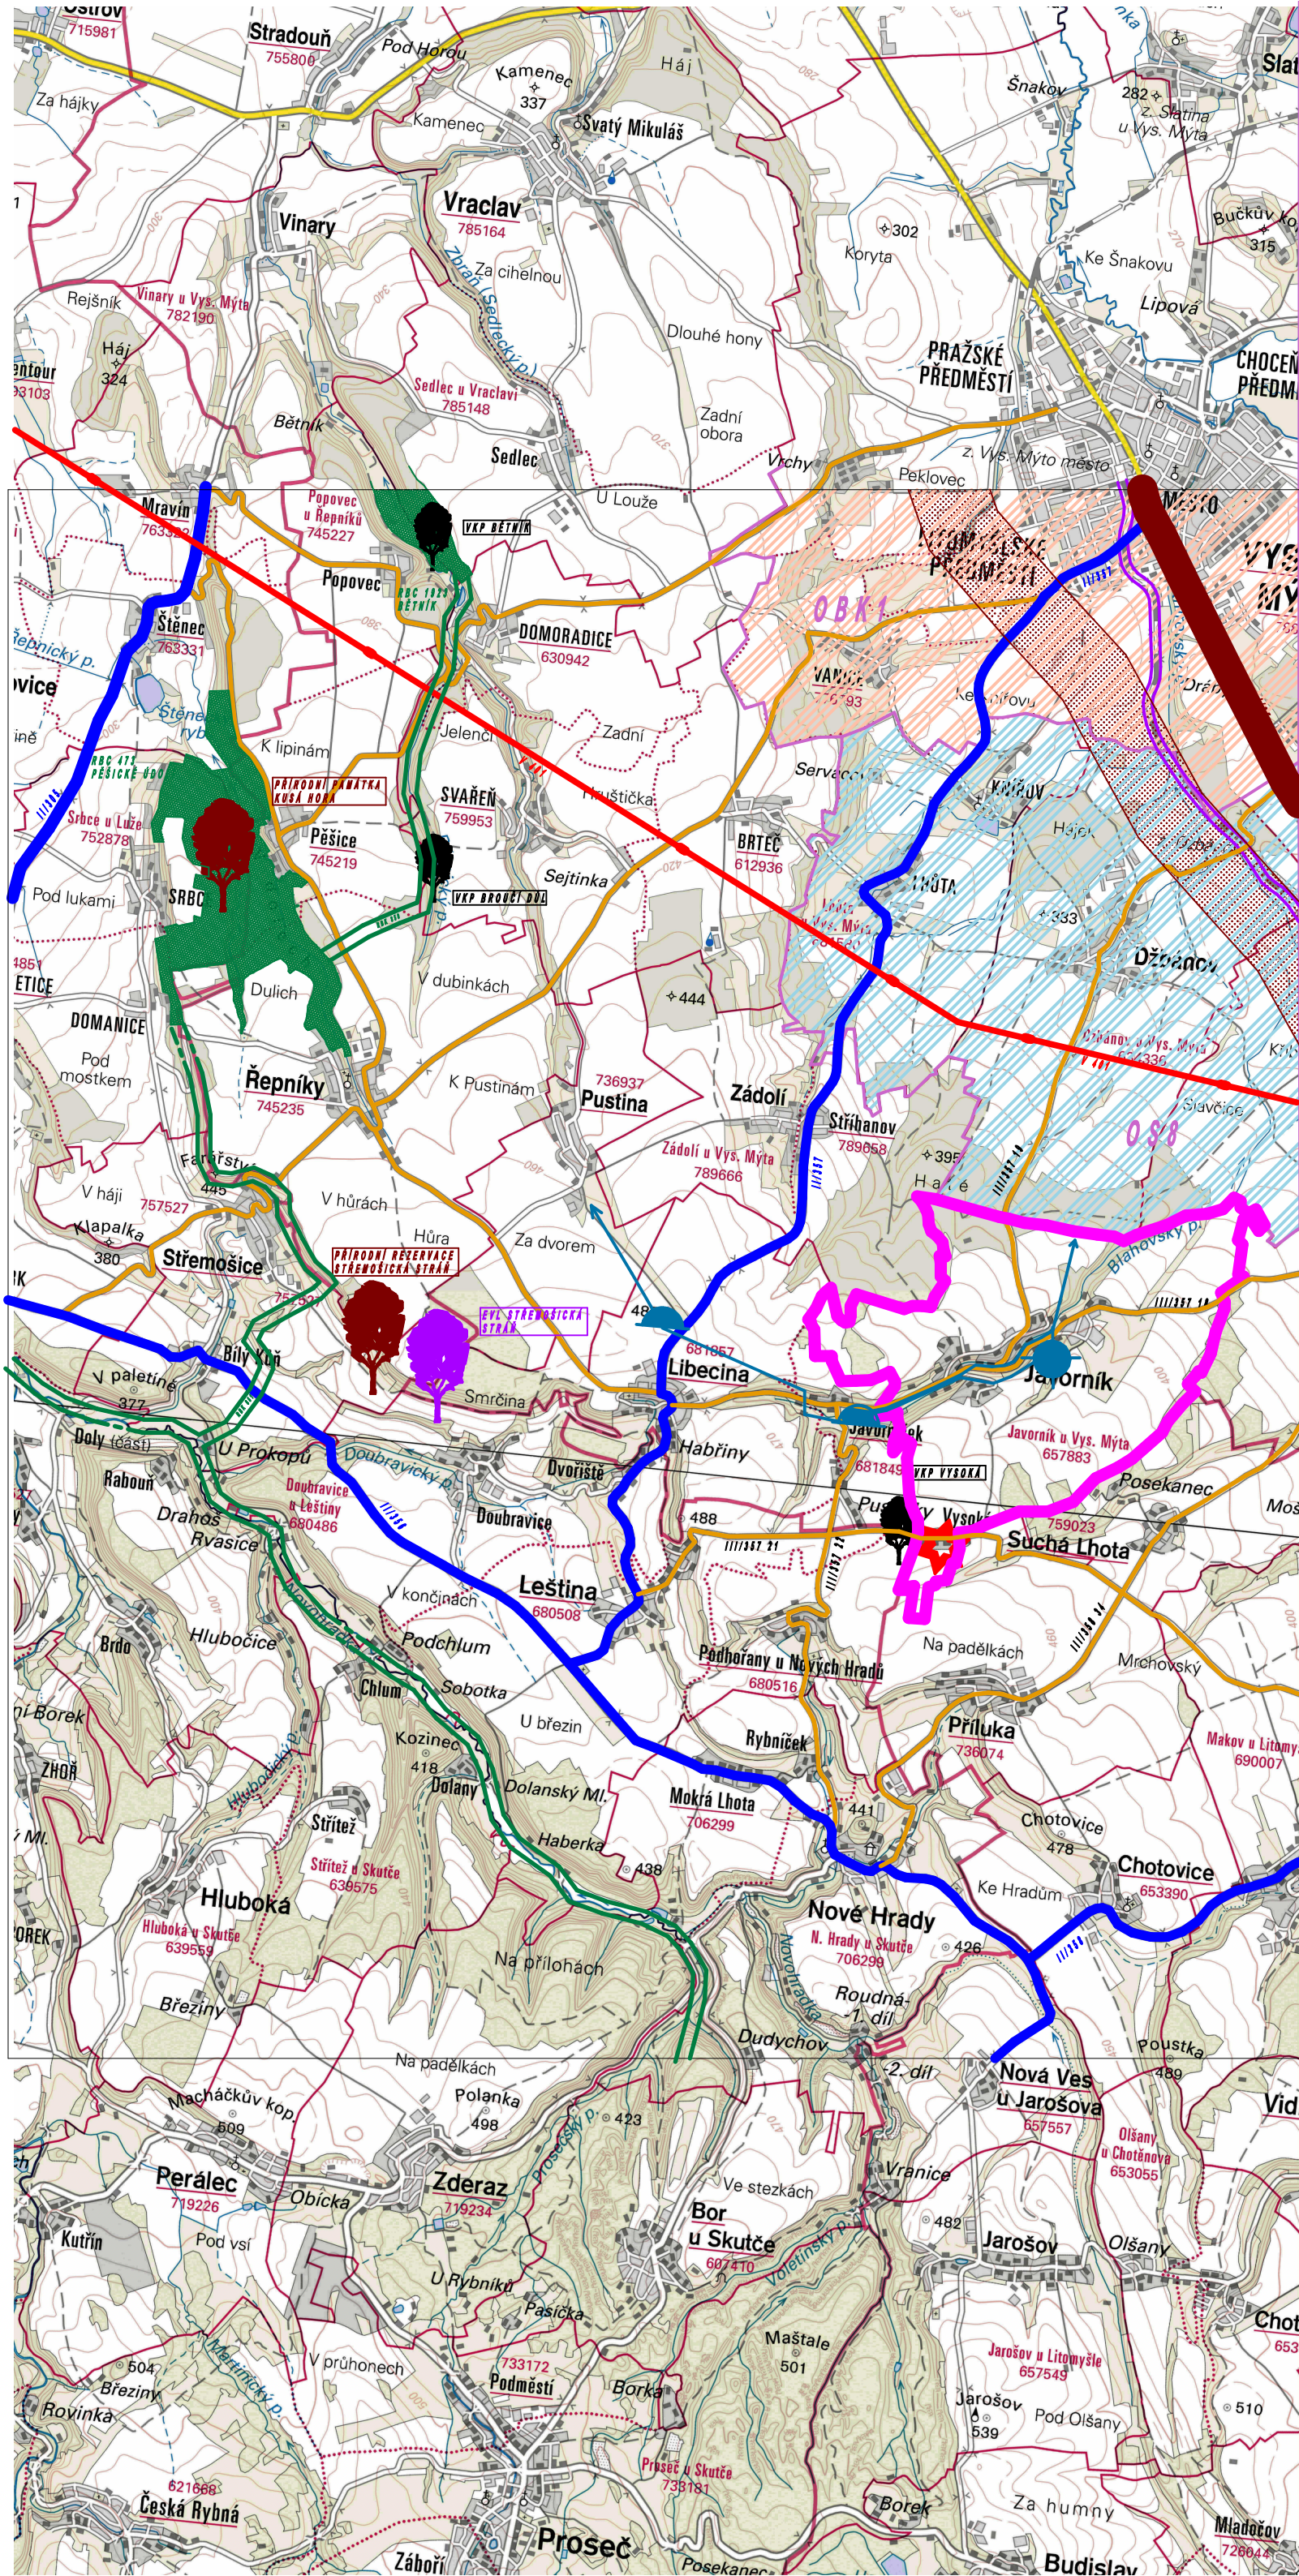

ÚZEMNÍ PLÁN JAVORNÍK VÝKRES ŠIRŠÍCH ÚZEMNÍCH VZTAHŮ

STAV	NÁVRH	
		HRANICE ŘEŠENÉHO ÚZEMÍ
		ROZVOJOVÁ OSA REPUBLIKOVÉ ÚROVNĚ
		ROZVOJOVÁ OBLAST KRAJSKÉ ÚROVNĚ
		SILNICE I. TŘÍDY
		SILNICE II. TŘÍDY
		SILNICE III. TŘÍDY
		ŽELEZNICE
		VODNÍ ZDROJ
		VODOVOD - ZÁSOBOVACÍ ŘÁD
		VODOJEM
		ELEKTRICKÉ VEDENÍ VELMI VYSOKÉHO NAPĚTÍ
		REGIONÁLNÍ BIOCENTRUM
		REGIONÁLNÍ BIOKORIDOR
		PRVKY OCHRANY PŘÍRODY
		VEŠNICKÁ PAMÁTKOVÁ ZÓNA

Zodp. projektant: Ing. arch. D. Vaníková	Ing. arch. D. Vaníková
ÚSES: Ing. Z. Baladová	Doprava: Ing. R. Michlík
Techn. Infrastr.-ra: V. Kušper	
Investor: OÚ Javorník	Datum: ČERVEN 2014
Měřítko: 1:50 000	
ÚZEMNÍ PLÁN JAVORNÍK	B.2.2
VÝKRES ŠIRŠÍCH ÚZEMNÍCH VZTAHŮ	