


ÚZEMNÍ STUDIE 1 - ZASTAVITELNÁ PLOCHA ZII/1, CHOCEŇ

2.2 URBANISTICKÝ NÁVRH A PROSTOROVÁ REGULACE M 1:2500

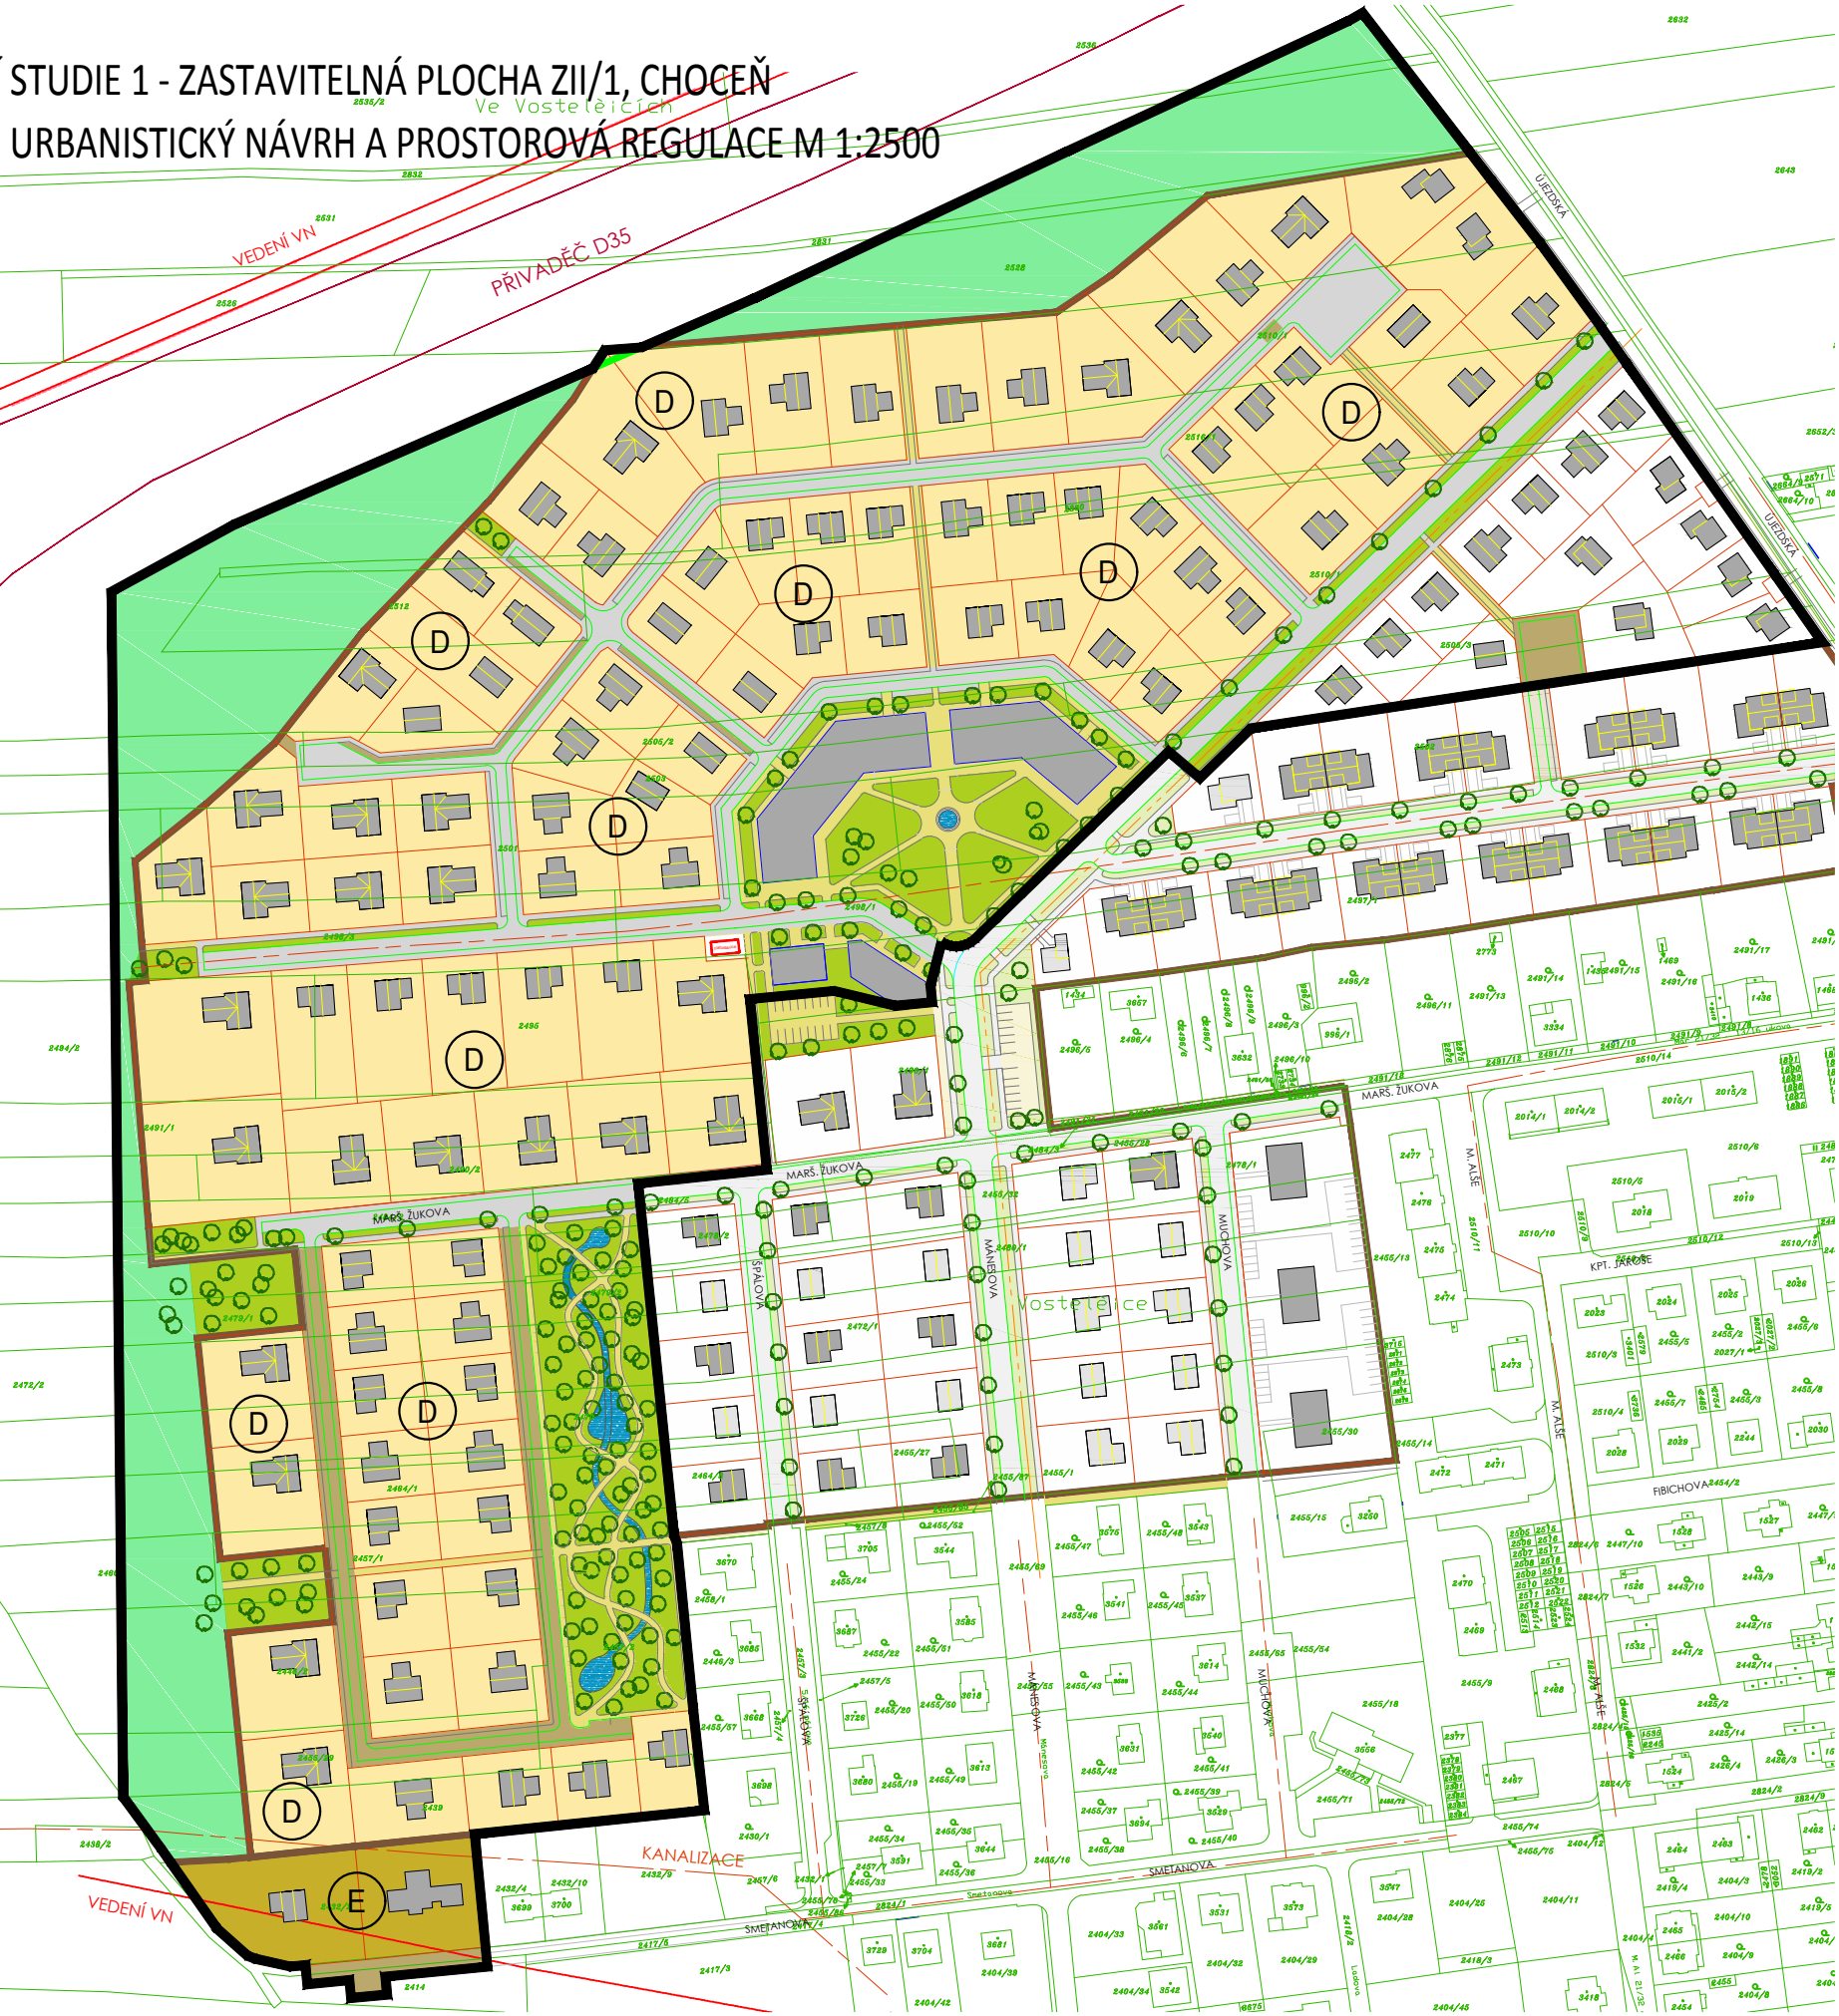

- REGULATIVY D :**
- Solitérní rodinné domy
 - 1.NP RD bude min. 0,10m na úrovni chodníku, max. 0,60m nad úrovni chodníku
 - Oplocení k chodníku bude v jednotné výšce 1,30m s podezdívkou, v průhledném stavebním provedení

- REGULATIVY E :**
- Solitérní rodinné domy
 - RD budou jednopodlažní s podkrovím
 - 1.NP RD bude min. 0,10m na úrovni chodníku, max. 0,60m nad úrovni chodníku
 - Oplocení k chodníku bude v jednotné výšce 1,30m s podezdívkou, v průhledném stavebním provedení

