


LEGENDA:

- HRANICE REŠENÉHO ÚZEMÍ DLE ÚP
- HRANICE PARCEL DLE KN
- HRANICE STAVEBNÍCH POZEMKŮ
- STAVEBNÍ ČÁRA

- MÍSTNÍ KOMUNIKACE STAVAJÍCÍ
- MÍSTNÍ KOMUNIKACE NAVRŽENÉ
- VEŘEJNÉ PROSTRAVNOSTI (1390 m²)
- PLUCHY NEZASTAVITELNÉ - VEŘEJNÁ NEBOU SOUKROMÁ ZELEN

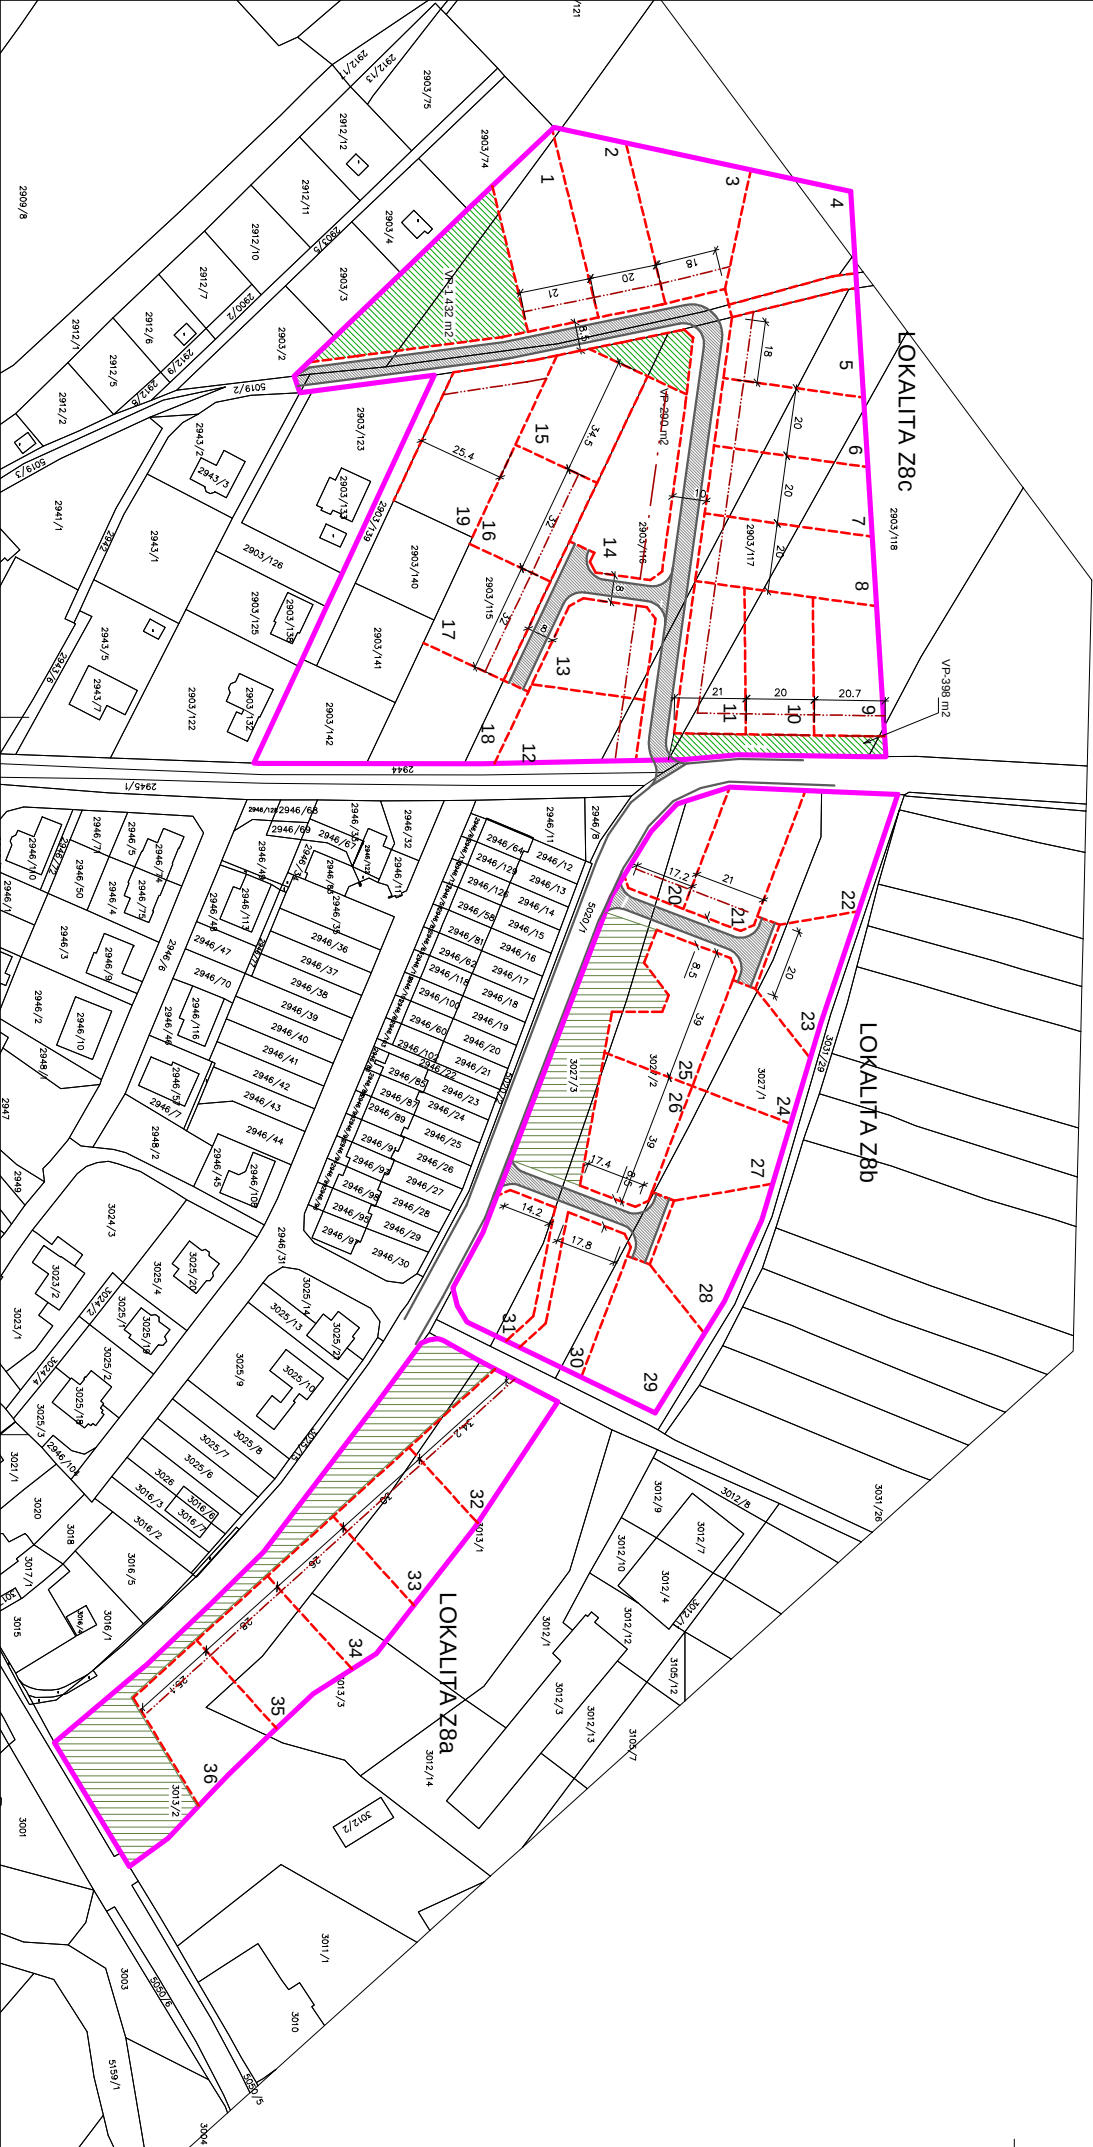

OBJEDAVATEL:	MĚSTO VYSOKÉ MÝTO	ING. ARCH. MILAN VOJTĚCH
VEDOUcí PROJEKTU:	ING. ARCH. MILAN VOJTĚCH	ING. ARCH. MILAN VOJTĚCH
OPROJEKTOVÝ PROJEKTANT:	ING. ARCH. MILAN VOJTĚCH	ING. ARCH. MILAN VOJTĚCH
KONTROLA:	ING. ARCH. MILAN VOJTĚCH	ING. ARCH. MILAN VOJTĚCH
Č. ZÁKAZNÍK:	XX	XX
DATA:	08/2023	STUPEŇ: ÚS
ÚZEMNÍ STUDIE LÍPOVA-Z8a,Z8b,Z8c		
VYSOKÉ MÝTO		
VÝKRES URBANISTICKÉHO ŘEŠENÍ		M 1:1 000
Č. VÝKRESU: 2		ZNĚNÍ: 01