

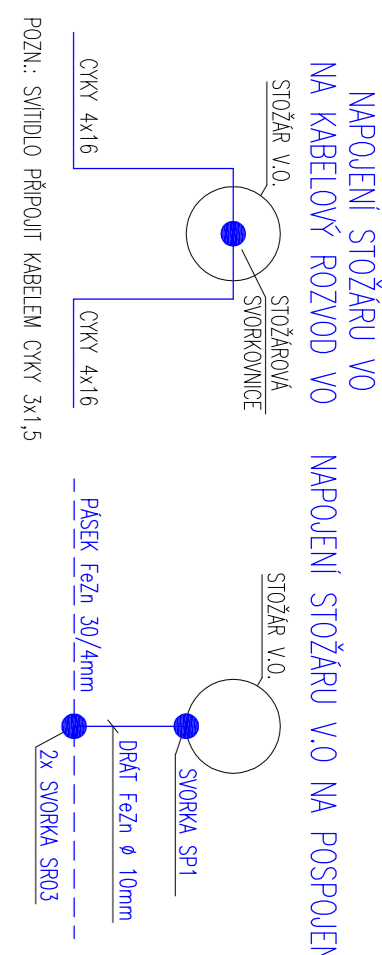
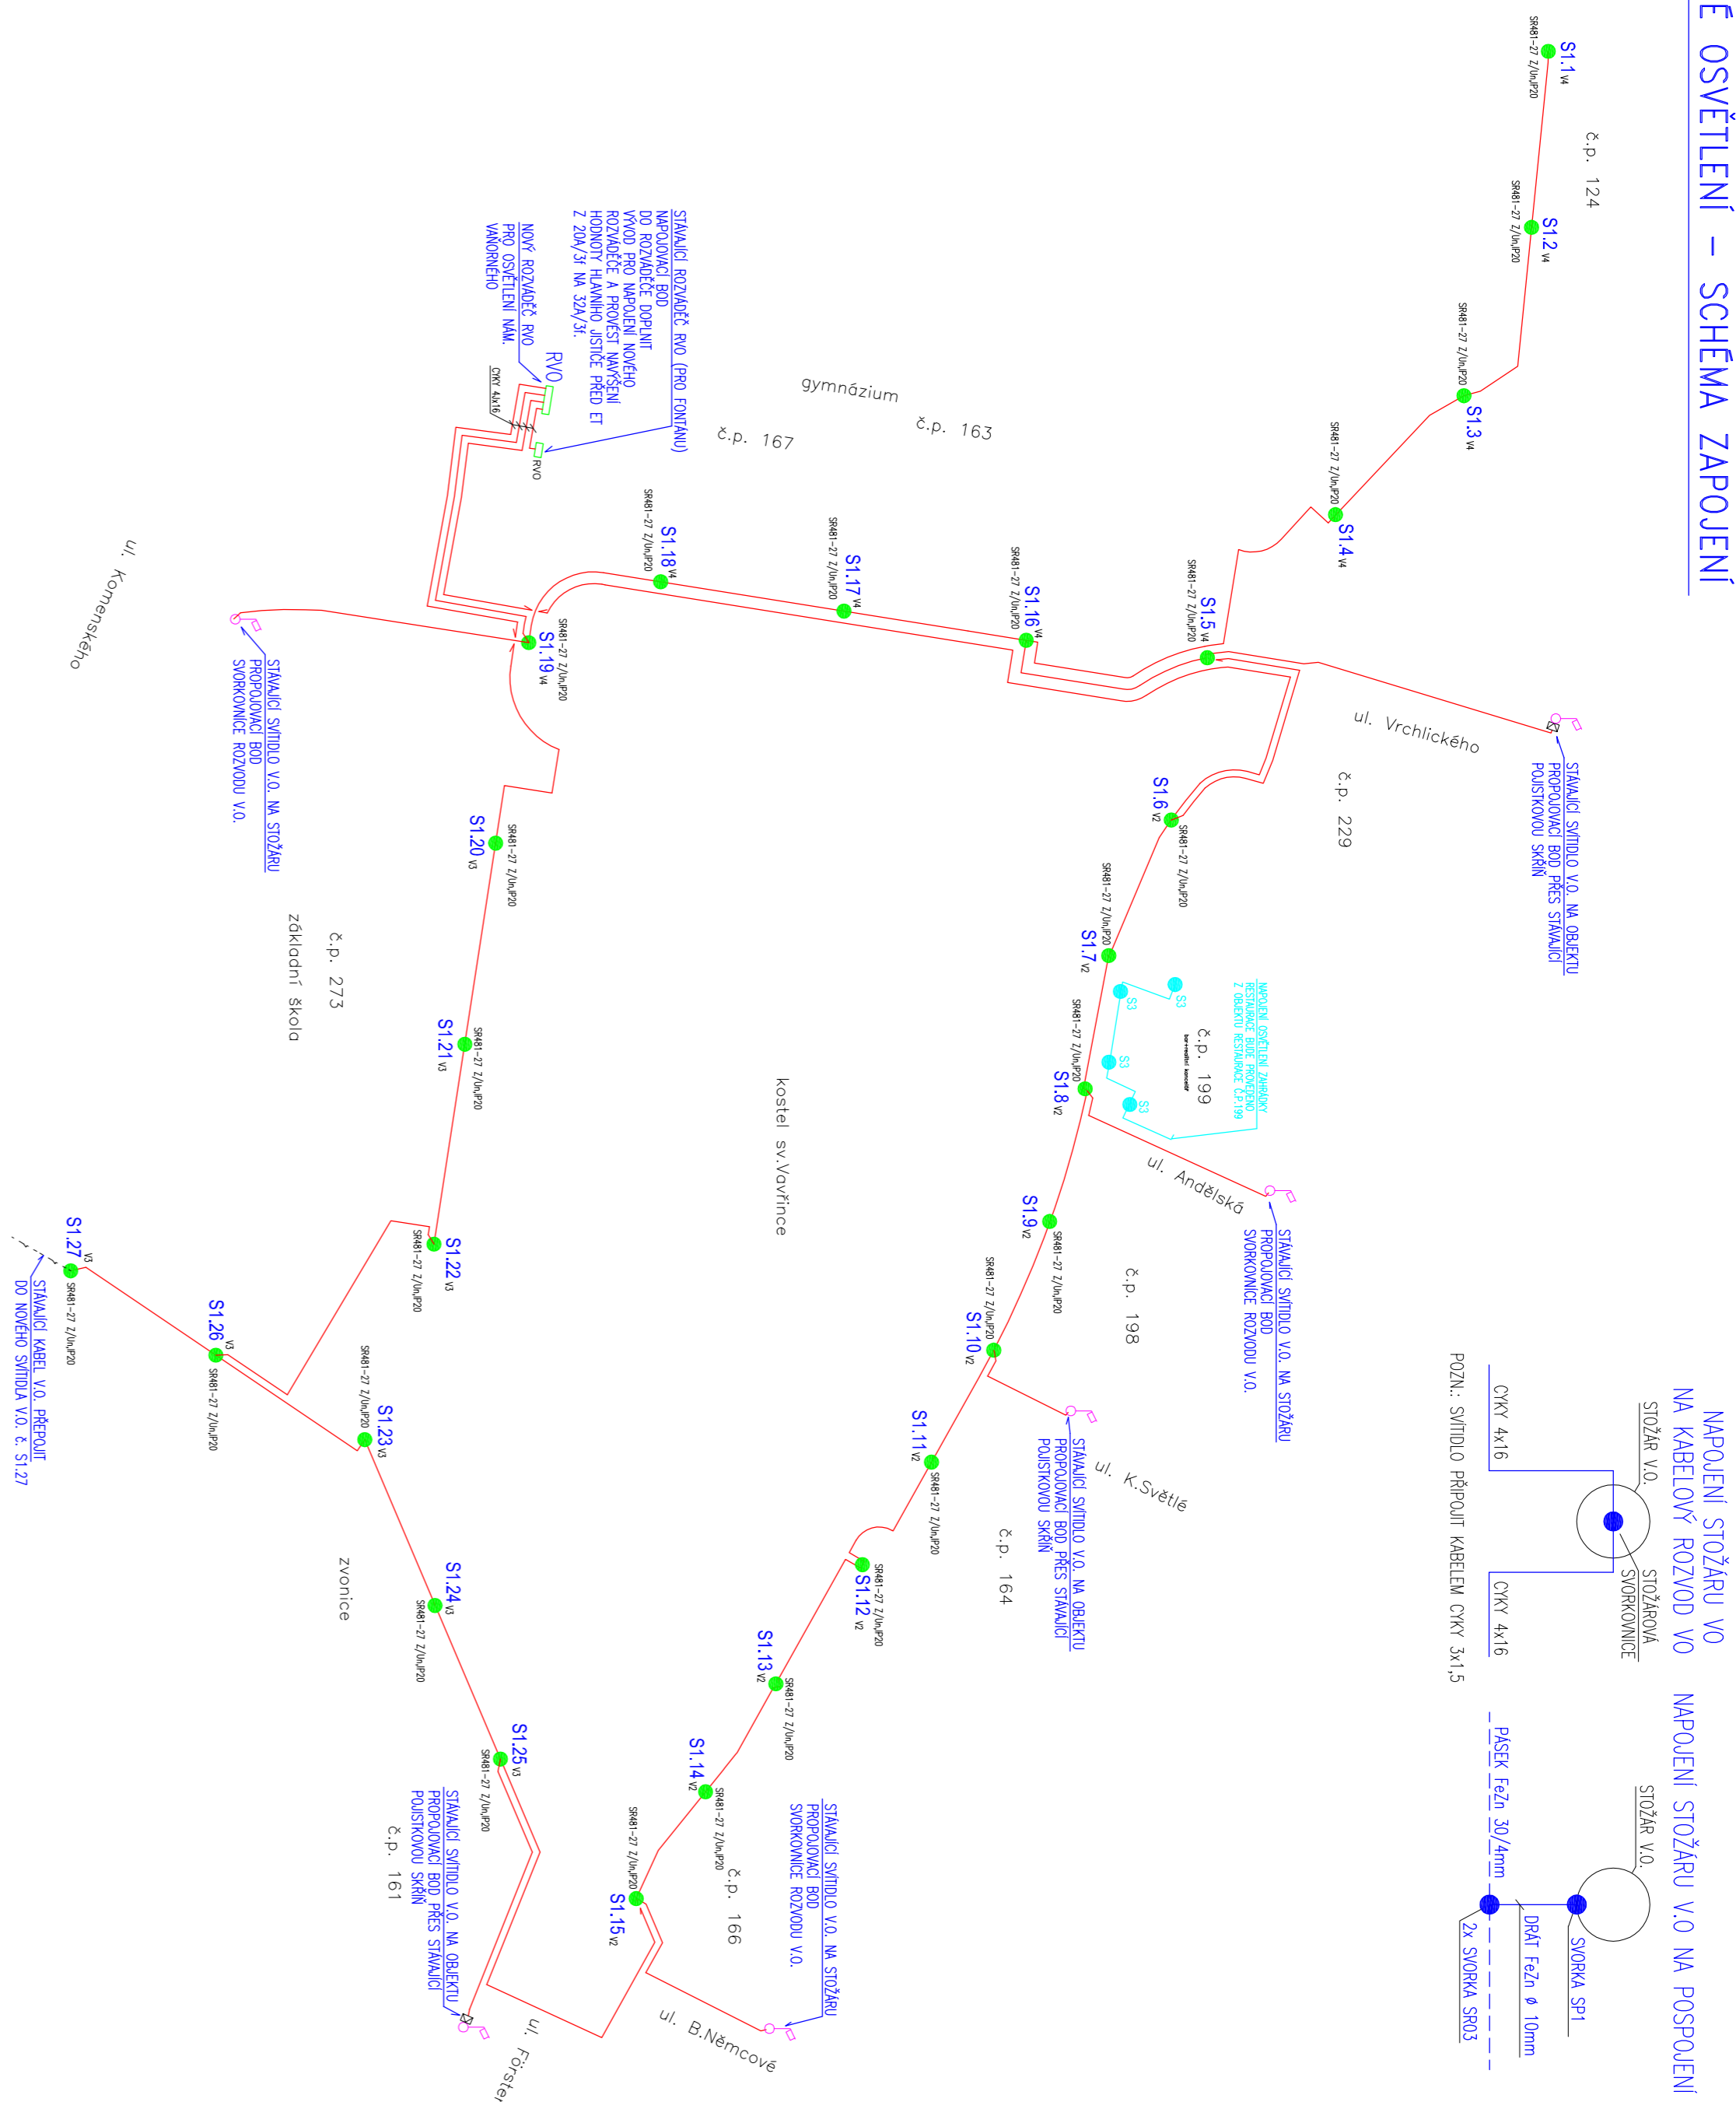


VEŘEJNÉ OSVĚTLENÍ – SCHEMA ZAPOJENÍ

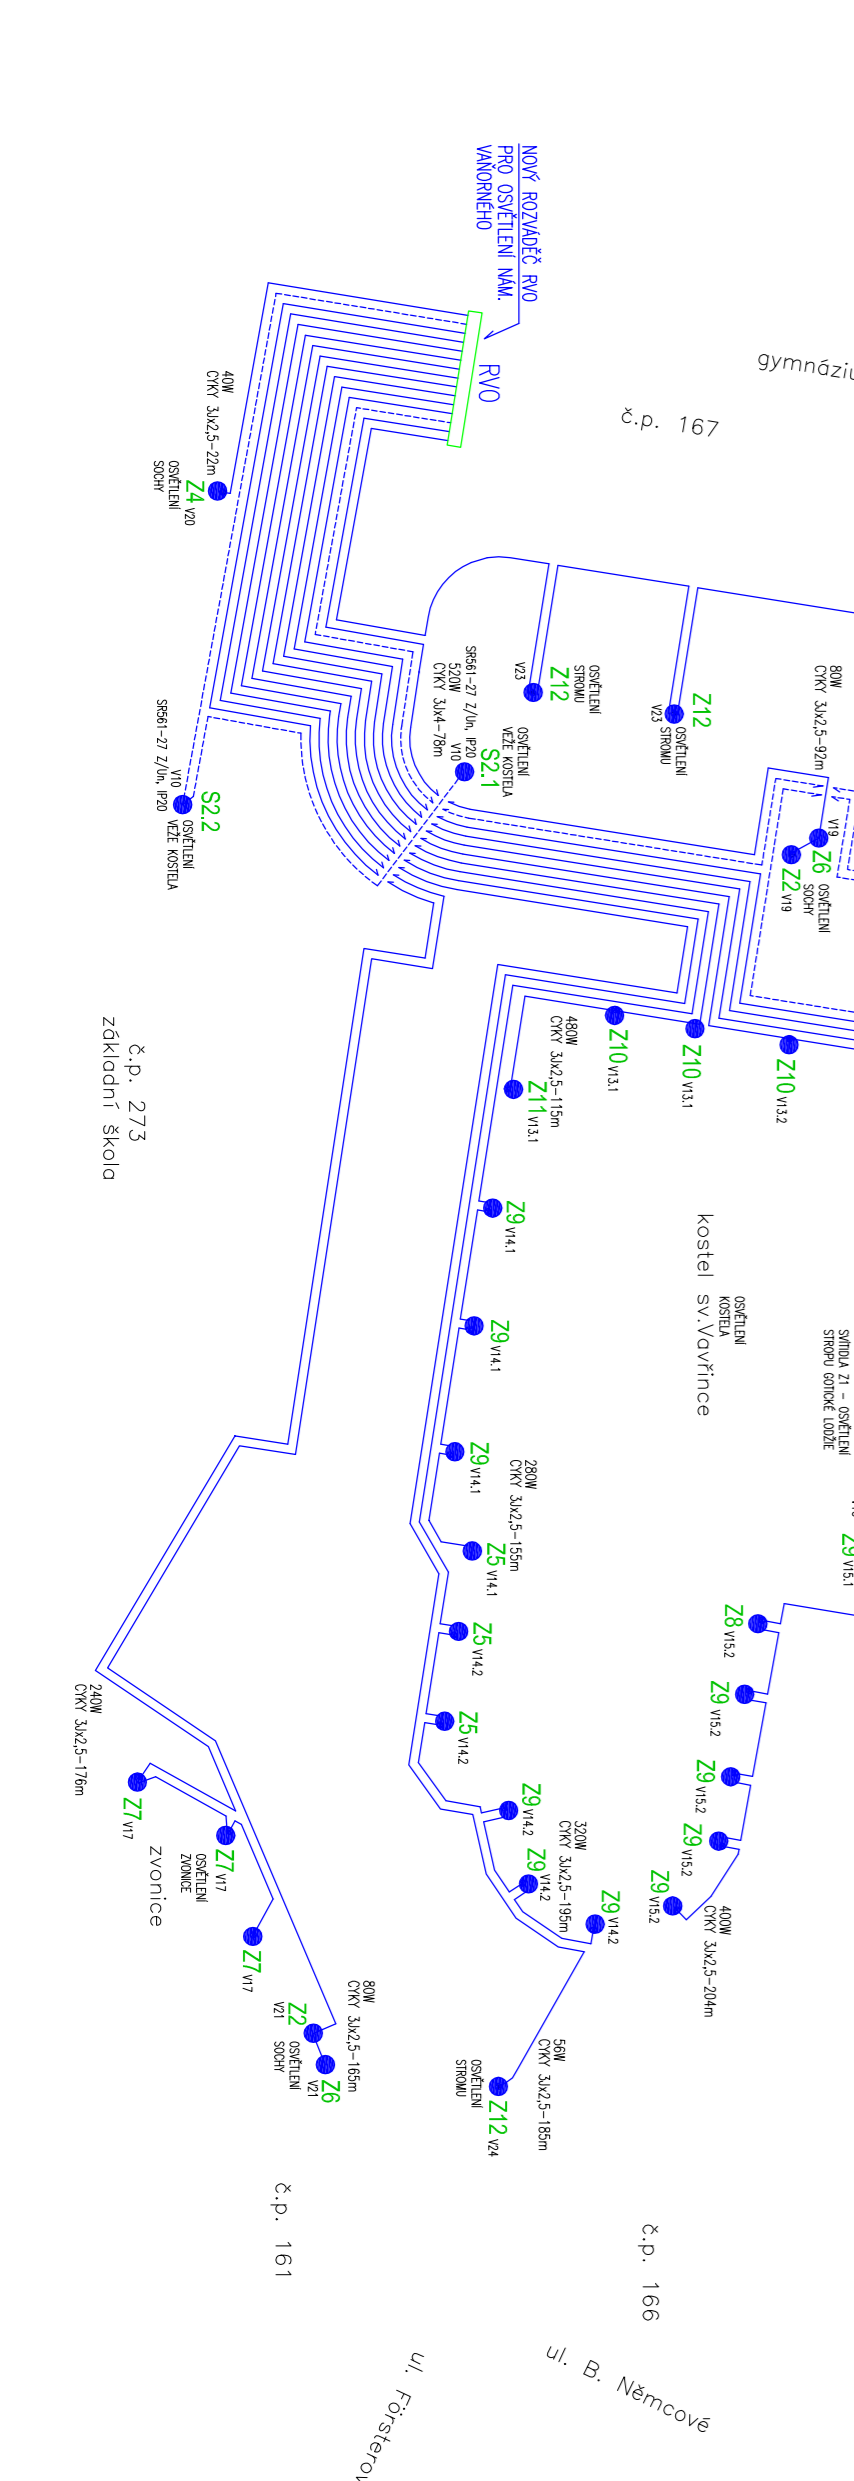

OSVĚTLENÍ OBJEKTŮ, SOCH A STROMŮ – SCHEMA ZAPOJENÍ

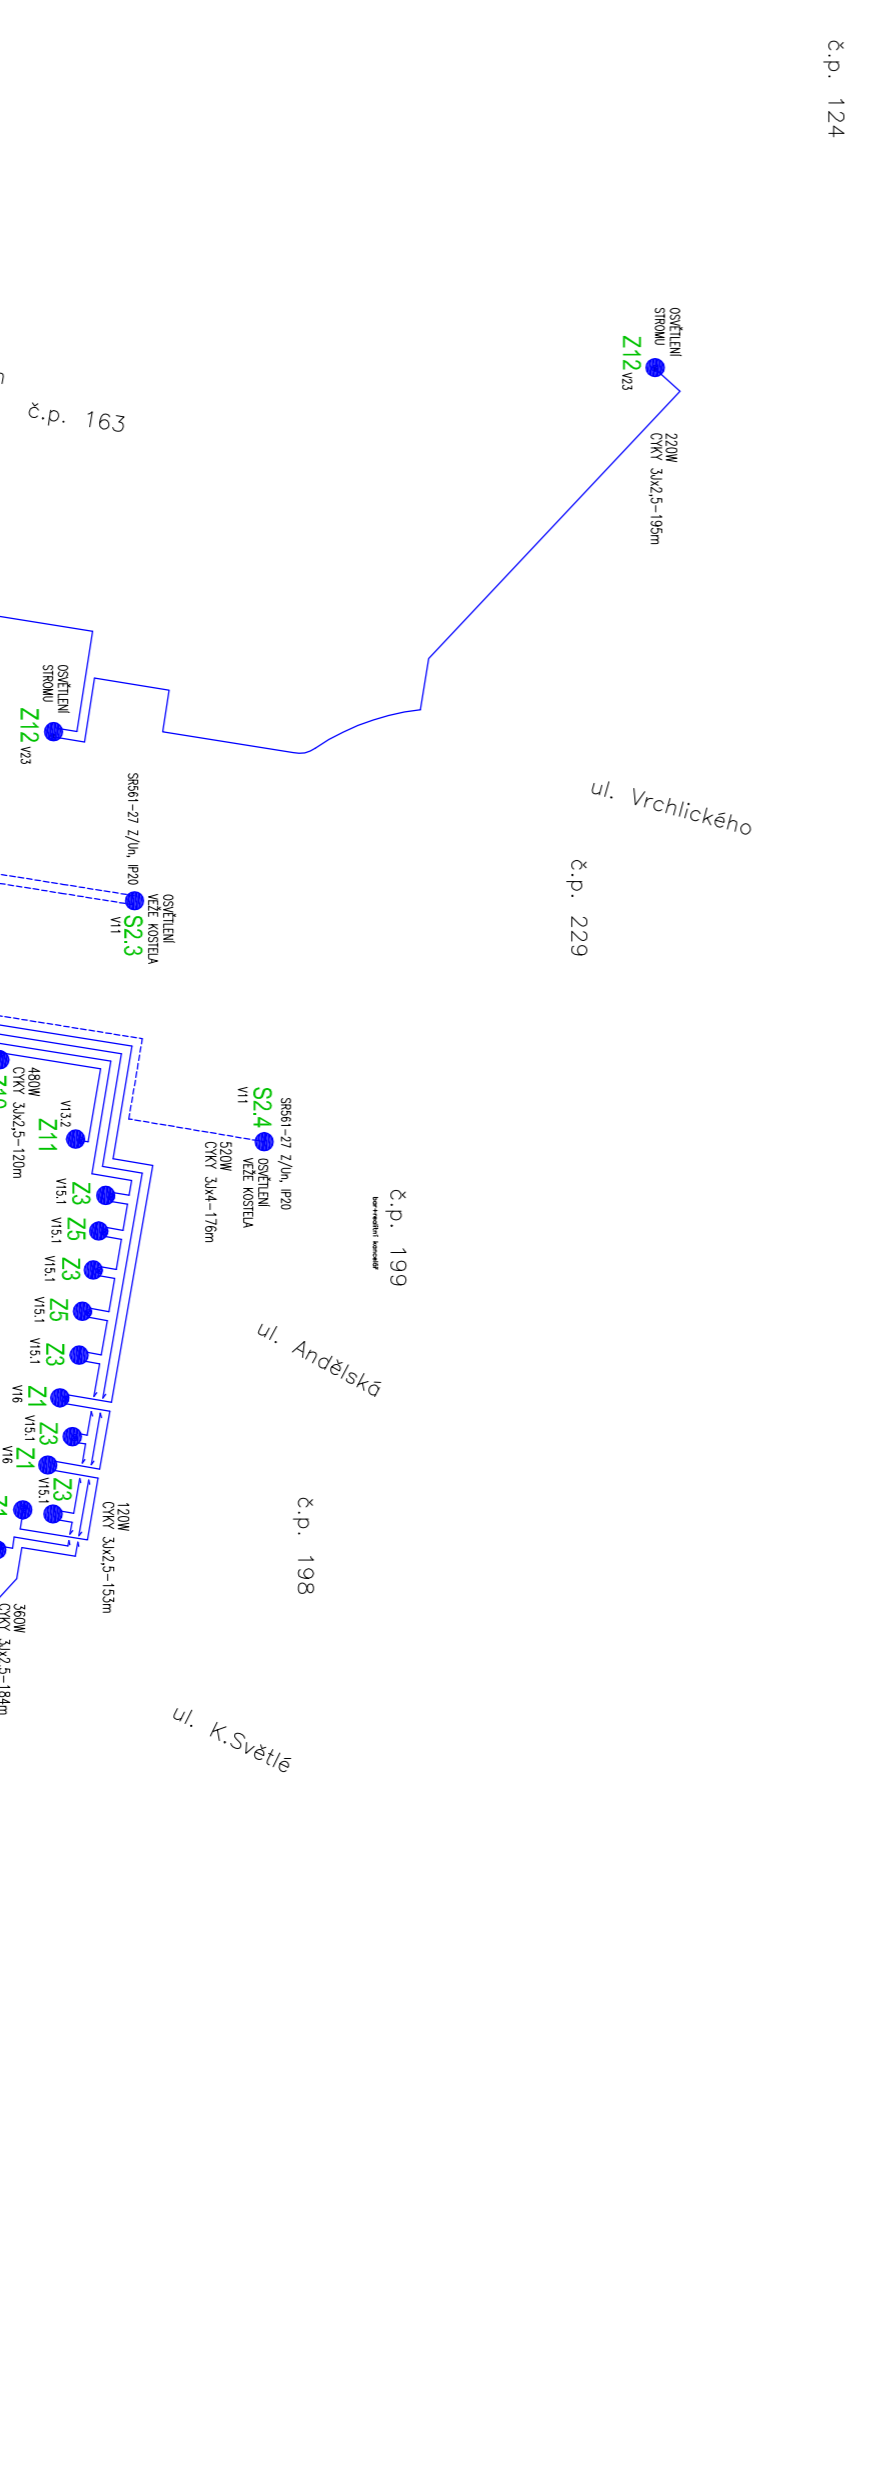

LEGENDA

- VEŘEJNÉ OSVĚTLENÍ:
- STAVAJÍCÍ SVITIDLO VEŘEJNÉHO OSVĚTLENÍ
 - NAVRŽENÉ SVITIDLO VEŘEJNÉHO OSVĚTLENÍ (NOVÝ STODŽAR V.O.)
 - STAVAJÍCÍ KABTEL VEŘEJNÉHO OSVĚTLENÍ
 - NOVÁ TRASA KABEŁU VEŘEJNÉHO OSVĚTLENÍ
 - CJKY 4x16mm² + PÁSEK FAZN 30/4
 - NAVRŽENÉ SVITIDLO OSVĚTLENÍ ZÁHRADKY U BARU Č.P. 199
 - NOVÁ TRASA KABEŁU OSVĚTLENÍ ZÁHRADKY ČJKY 3x2,5mm² + DRÁT FAZN Ø 10mm
 - NOVÝ ROZVADĚČ RVO – PRO OSVĚTLENÍ N.M. VÁRNĚNÉHO
 - STAVAJÍCÍ ROZVADĚČ RVO (PRO FONTÁNU) – NAPAJOVACÍ BOD U GYMNAZIJA Č.P. 167
- POPS STODŽARJE VZBROJE (ROZVODNICE)
- SR48x – 27 Z/Uh, IP20
 - SR – STODŽAROVÁ ROZVODNICE NA PÁSKOVEM DRŽÁKU
 - 48 – ČTRYSROKOVKA SE ŠROUBY M8 (ZÁKLADNI VELIKOST)
 - 56 – PĚTISROKOVKA SE ŠROUBY M6 (PRO SÍŤE TN-S)
 - x – POČET JISTĚNÝCH VÝVODŮ (1 AŽ 4)
 - Z7 – VESTAVNÉ POUŠŤIKY – ZAVĚT E 27
 - Z – SE ZEMNÍM SPOUŠŤEM
 - PŘÍKRY FÁZNĚVÝVOD
 - IP20 – KRÉTI VZBROJE

OSVĚTLENÍ OBJEKTŮ, SOCH A STROMŮ:

- NOVÁ TRASA KABEŁU ČJKY 3x2,5mm²
- OSVĚTLENÍ OBJEKTŮ, SOCH A STROMŮ
- NOVÁ TRASA KABEŁU ČJKY 3x4mm²
- OSVĚTLENÍ VEŽI KOSTELA
- PÁSEK FAZN 30/4
- S21-S24 ● NAVRŽENÉ SVITIDLO – OSVĚTLENÍ VEŽI KOSTELA
- Z1. ● VESTAVNÉ SVITIDLO 35W, IP67 – NASVĚCENÍ GONŤEKÉ LOUZE (STROP)
- Z2. ● VESTAVNÉ SVITIDLO 35W, IP67 – NASVĚCENÍ SOCH
- Z3. ● VESTAVNÉ SVITIDLO 35W, IP67 – NASVĚCENÍ SOCH
- Z4. ● VESTAVNÉ SVITIDLO 35W, IP67 – NASVĚCENÍ SOCH
- Z5. ● VESTAVNÉ SVITIDLO 35W, IP67 – NASVĚCENÍ SOCH
- Z6. ● VESTAVNÉ SVITIDLO 35W, IP67 – NASVĚCENÍ SOCH
- Z7. ● VESTAVNÉ SVITIDLO 70W, IP67 – NASVĚCENÍ ZVONICE
- Z8. ● VESTAVNÉ SVITIDLO 70W, IP67 – NASVĚCENÍ KOSTELA
- Z9. ● VESTAVNÉ SVITIDLO 70W, IP67 – NASVĚCENÍ KOSTELA
- Z10. ● VESTAVNÉ SVITIDLO 70W, IP67 – NASVĚCENÍ KOSTELA
- Z11. ● VESTAVNÉ SVITIDLO 150W, IP67 – NASVĚCENÍ KOSTELA
- Z12. ● VESTAVNÉ SVITIDLO 150W, IP67 – NASVĚCENÍ STROMŮ

Objekt	katolovní	Vypracoval	Archiv
ING. JAROSLAV LNEŇNICKÁ	NOVÁK	MARTIN HAUPT	709 SITUACE
Investor	Město Vyšké Mýto	Kraj	Pardubický
Rekonstrukce nám. Vaňomného ve Vyšším Mýtě SO 401 - Veřejné osvětlení			
DOKUMENTACE PRO STAVĚBNÍ POUKLENÍ, REALIZACIA VYBER ZÁKONITĚLE STAVBY			
Období	SCHĚMA ZAPOJENÍ		
Číslo	C.2.		
Výška č.	1.3		
Ing. Jaroslav Lneňnická 533 11006, Bohdaneč Tel.: 465 516 761 www.edir.cz		E-dir 5.1.0. Kosteč 69.1 533 11006, Bohdaneč Tel.: 465 516 761 www.edir.cz	
709/11/12	Zak. č.	709/11/12	
DSP+RDS+VDZ	Služba	DSP+RDS+VDZ	
01-2013	Datum	01-2013	
	Měřitko		
	Formát	9 x A4	
	Část	vyřes č.	
		1.3	