


LEGENDA:

- HRANICE REŠENÉHO ÚZEMÍ DLE ÚP
- HRANICE PARCEL DLE KN
- HRANICE STAVEBNÍCH POZEMKŮ
- MÍSTNÍ KOMUNIKACE STAVAJÍCÍ
- MÍSTNÍ KOMUNIKACE NAVRŽENÉ
- VEŘEJNÉ PROSTORSTVÍ (1390 m2)
- NADZEMNÍ VEDENÍ VN
- TRAFOPRÁVNICE STAVAJÍCÍ
- NADZEMNÍ VEDENÍ NN STAVAJÍCÍ
- PODZEMNÍ VEDENÍ NN STAVAJÍCÍ
- OCHRANNÉ PÁSMO VN
- VODOVOD STAVAJÍCÍ
- VODOVOD NAVRŽENÝ
- KANALIZACE STAVAJÍCÍ
- KANALIZACE NAVRŽENÁ
- STL PLYNOVOD STAVAJÍCÍ
- STL PLYNOVOD NAVRŽENÝ
- PODZEMNÍ VEDENÍ NN NAVRŽENÉ
- KABELOVÁ TS NAVRŽENÁ
- NTS-1
- PARKOVACÍ A ODSTAVNÁ STÁNÍ

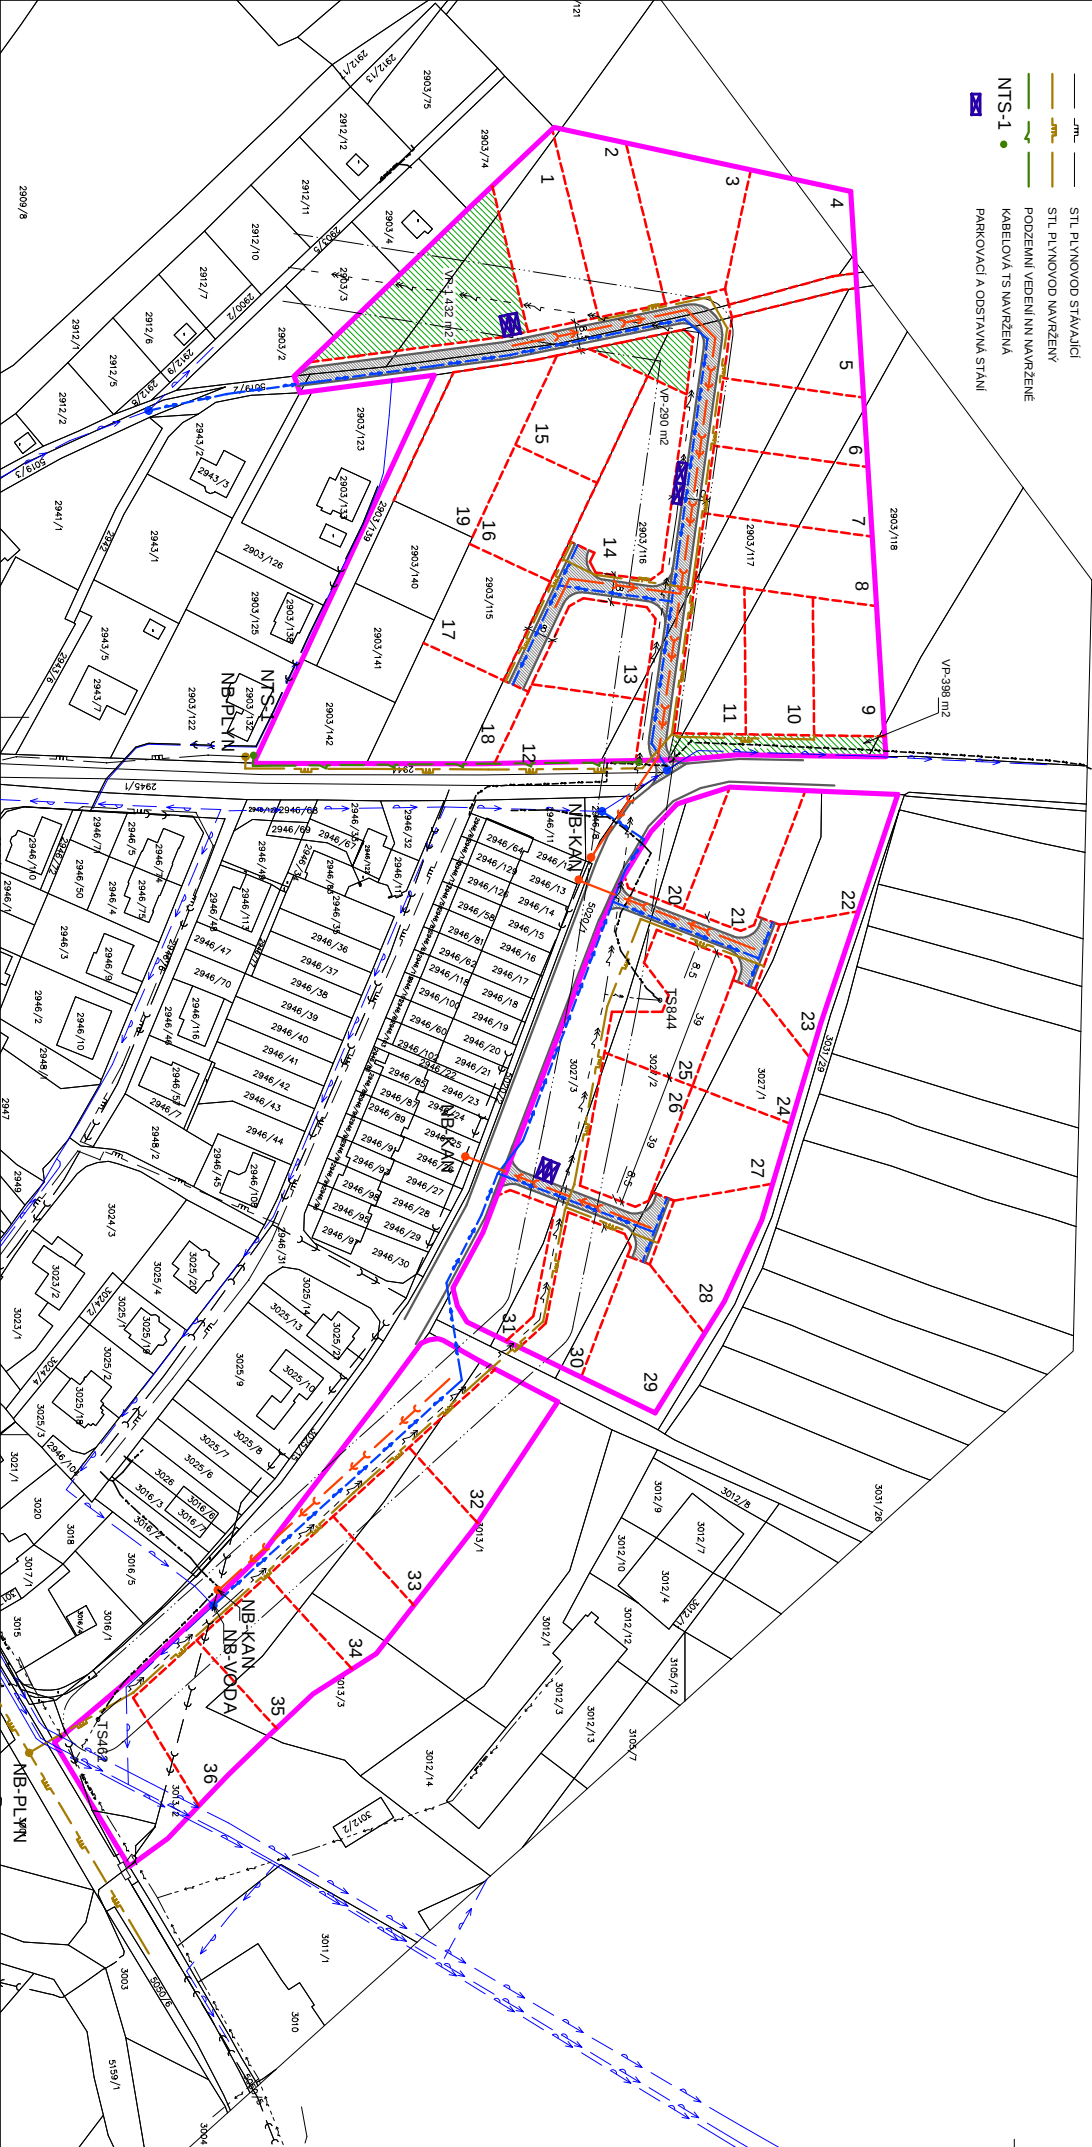

OBJEDAVATEL:	MĚSTO VYSOKÉ MYTO	ING. ARCH. MILAN VOJTĚCH
VEDOUcí PROJEKTU:	ING. ARCH. MILAN VOJTĚCH	ING. ARCH. MILAN VOJTĚCH
PROJEKTANT:	ING. ARCH. MILAN VOJTĚCH	ING. ARCH. MILAN VOJTĚCH
KONTROLA:	ING. ARCH. MILAN VOJTĚCH	ING. ARCH. MILAN VOJTĚCH
Č. ZAKÁZKY:	1000	STUPEŇ: I. ÚS
DATUM:	08/2023	STUPEŇ: I. ÚS
VÝKRES DOPRAVNÍ A TECHNICKÉ INFRASTRUKTURY	M 1:1000	Č. VÝKRESU: 3
	ZMĚNA:	01