


ÚZEMNÍ STUDIE 1 - ZASTAVITELNÁ PLOCHA ZII/1, CHOCEŇ
3. DOPRAVNÍ A TECHNICKÁ INFRASTRUKTURA M 1:2500

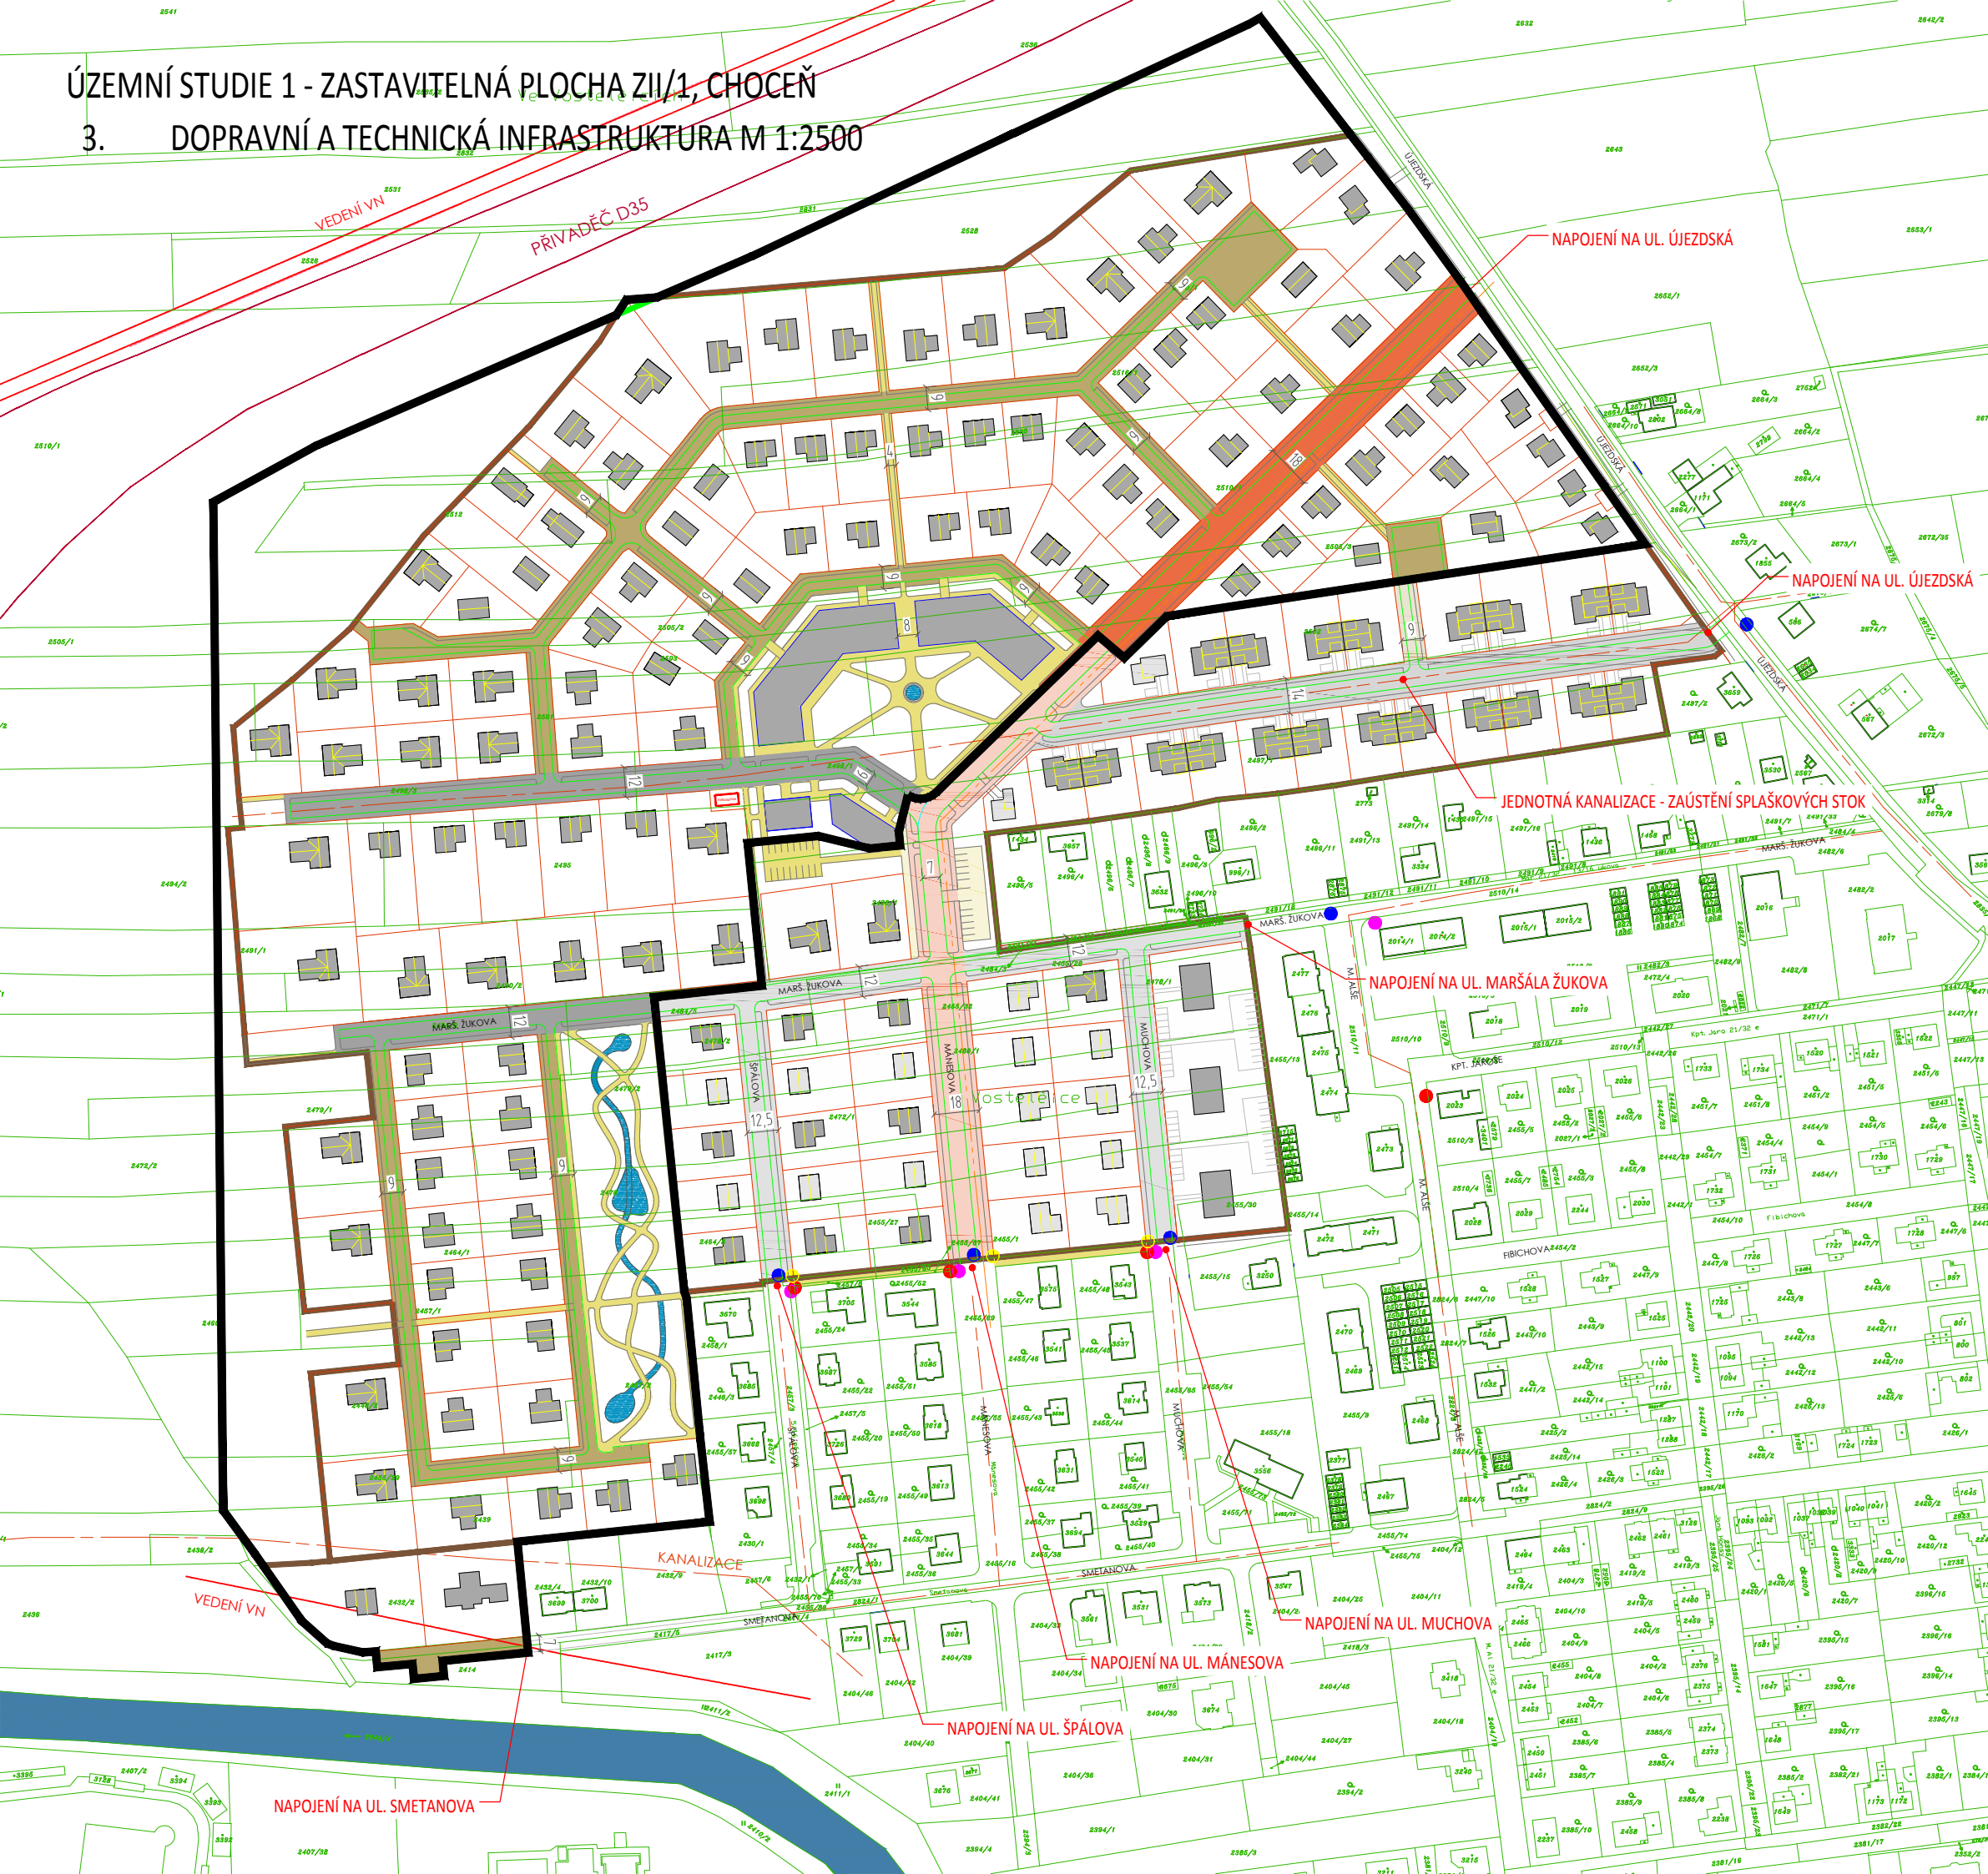

LEGENDA TYPŮ ULIC :

ULIČNÍ PROFIL I. - ŠÍŘKA ULIČNÍHO PROSTORU : 18 m
Hlavní ulice vedoucí v trase STL plynovodu navazující na stávající ulici Máněsova
Chodník (2,0) + Parkovací (zelený) pás (2,5) + 2x jízdní pruh (2x3,5) + Zelený pás (4,5) + Chodník (2,0)



ULIČNÍ PROFIL II. - ŠÍŘKA ULIČNÍHO PROSTORU : 14 m
Ulice vedoucí mezi etapami B1 a C - dočasně velmi frekventovaná komunikace dle postupu výstavby
Chodník (2,0) + Parkovací (zelený) pás (2,0) + 2x jízdní pruh (2x3,0) + Parkovací (zelený) pás (2,0) + Chodník (2,0)



ULIČNÍ PROFIL III. - ŠÍŘKA ULIČNÍHO PROSTORU : 12 m
Ulice navazující na stávající ulice Špálova, Muchova, marš. Žukova a ulice z centra na západní část území
Chodník (2,0) + 2x jízdní pruh (2x3,0) + Zelený (parkovací) pás (2,0) + Chodník (2,0)



ULIČNÍ PROFIL IV. - ŠÍŘKA ULIČNÍHO PROSTORU : 9 m
Ulice obytné
Pobytový prostor (zelený pás) (2,0) + Dopravní prostor (3,5) + Parkovací pás (2,0) + Zelený pás (1,5)



PLOCHY PRO PĚŠÍ A PARKOVÁNÍ
Chodníky dlážděné, parkové
chodníky mlatové, parkovací
plochy dlážděné



- PŘIPOJOVACÍ BOD ELEKTRICKÉ SÍTĚ
- PŘIPOJOVACÍ BOD VEŘEJNÉHO OSVĚTLENÍ
- PŘIPOJOVACÍ BOD VODOVODU
- PŘIPOJOVACÍ BOD PLYNOVODU

