


ÚZEMNÍ STUDIE 1 - ZASTAVITELNÁ PLOCHA ZH/1, CHOCĚŇ

4. KOORDINAČNÍ VÝKRES M 1:2500

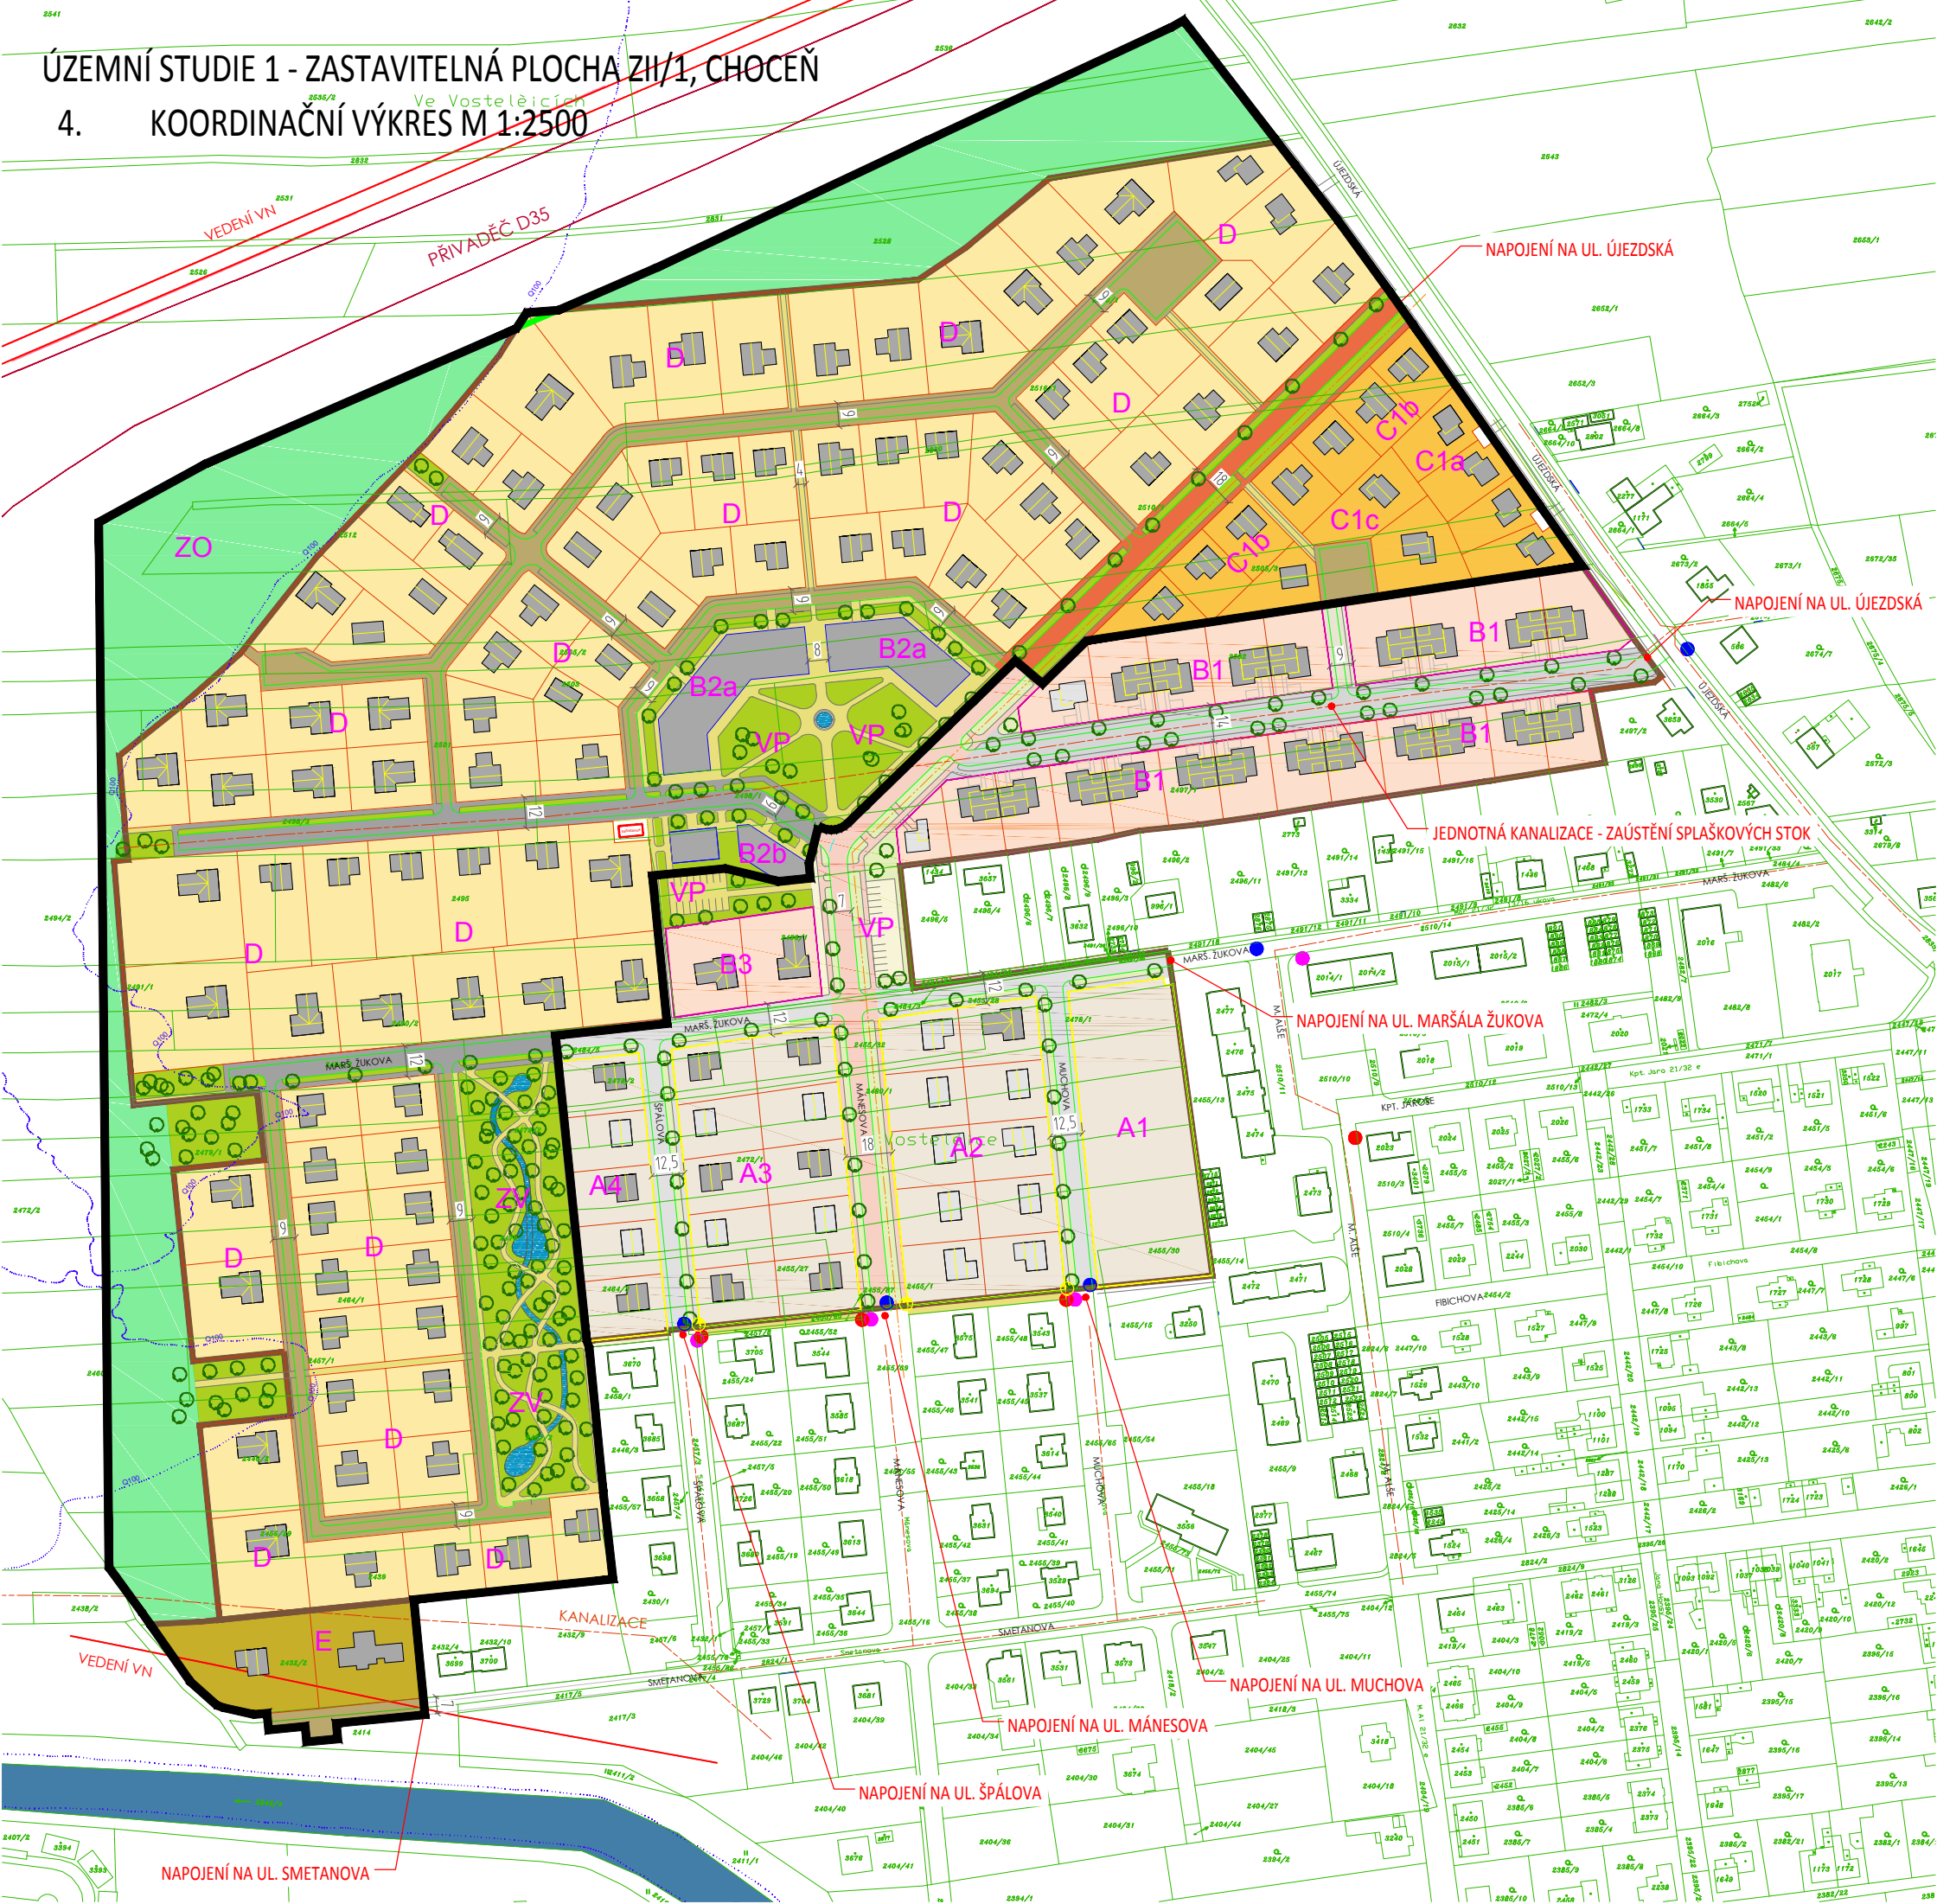

- LEGENDA :
- VYMEZENÍ PLOCHY, VE KTERÉ JE PROVĚŘENÍ ZMĚN JEJICH VYUŽITÍ ÚZEMNÍ STUDIÍ PODMÍNKOU PRO ROZHODOVÁNÍ
 - LOKALITA A - NENÍ SOUČÁSTÍ ŘEŠENÍ ÚS
 - LOKALITA B1, B3 - NENÍ SOUČÁSTÍ ŘEŠENÍ ÚS
 - LOKALITA B2 - BYTOVÉ DOMY POLYFUNKČNÍ
CELKEM 4 BD, CELKOVÁ PLOCHA = 9 339 m2
ZASTAVITELNÁ PLOCHA = 2 939 m2
 - LOKALITA C - RODINNÉ DOMY SOLITÉRNÍ
CELKEM 14 PARCEL, CELKOVÁ PLOCHA = 12 403 m2
ZASTAVITELNÁ PLOCHA = 8 965 m2
 - LOKALITA D - RODINNÉ DOMY SOLITÉRNÍ
CELKEM 95 PARCEL, CELKOVÁ PLOCHA = 108 015 m2
ZASTAVITELNÁ PLOCHA = 83 371 m2
 - LOKALITA E - RODINNÉ DOMY SOLITÉRNÍ
CELKEM 2 PARCELY, CELKOVÁ PLOCHA = 3 794 m2
ZASTAVITELNÁ PLOCHA = 3 339 m2
 - ZV - VSAKOVACÍ ZELEŇ - REKREČNÍ ZELEŇ, VEŘEJNÁ ZELEŇ
CELKOVÁ PLOCHA = 8 416 m2
 - ZO - OCHRANNÁ ZELEŇ - REKREČNÍ ZELEŇ, VEŘEJNÁ ZELEŇ
CELKOVÁ PLOCHA = 25 299 m2
 - OTEVŘENÉ VODNÍ PLOCHY (KAŠNA, POTOK, JEZÍRKO)
 - HRANICE UVAŽOVANÉ ZÁSTAVBY
 - KŘIVKA POVODŇOVÉ HLADINY VODY Q100
 - PŘIPOJOVACÍ BOD ELEKTRICKÉ SÍTĚ
 - PŘIPOJOVACÍ BOD VEŘEJNÉHO OSVĚTLENÍ
 - PŘIPOJOVACÍ BOD VODOVODU
 - PŘIPOJOVACÍ BOD PLYNOVODU

