


ÚZEMNÍ STUDIE LOKALITY Z7/a, Z20/f Dobříkov

VÝKRES DOPRAVNÍ A TECHNICKÉ INFRASTRUKTURY M 1:1000

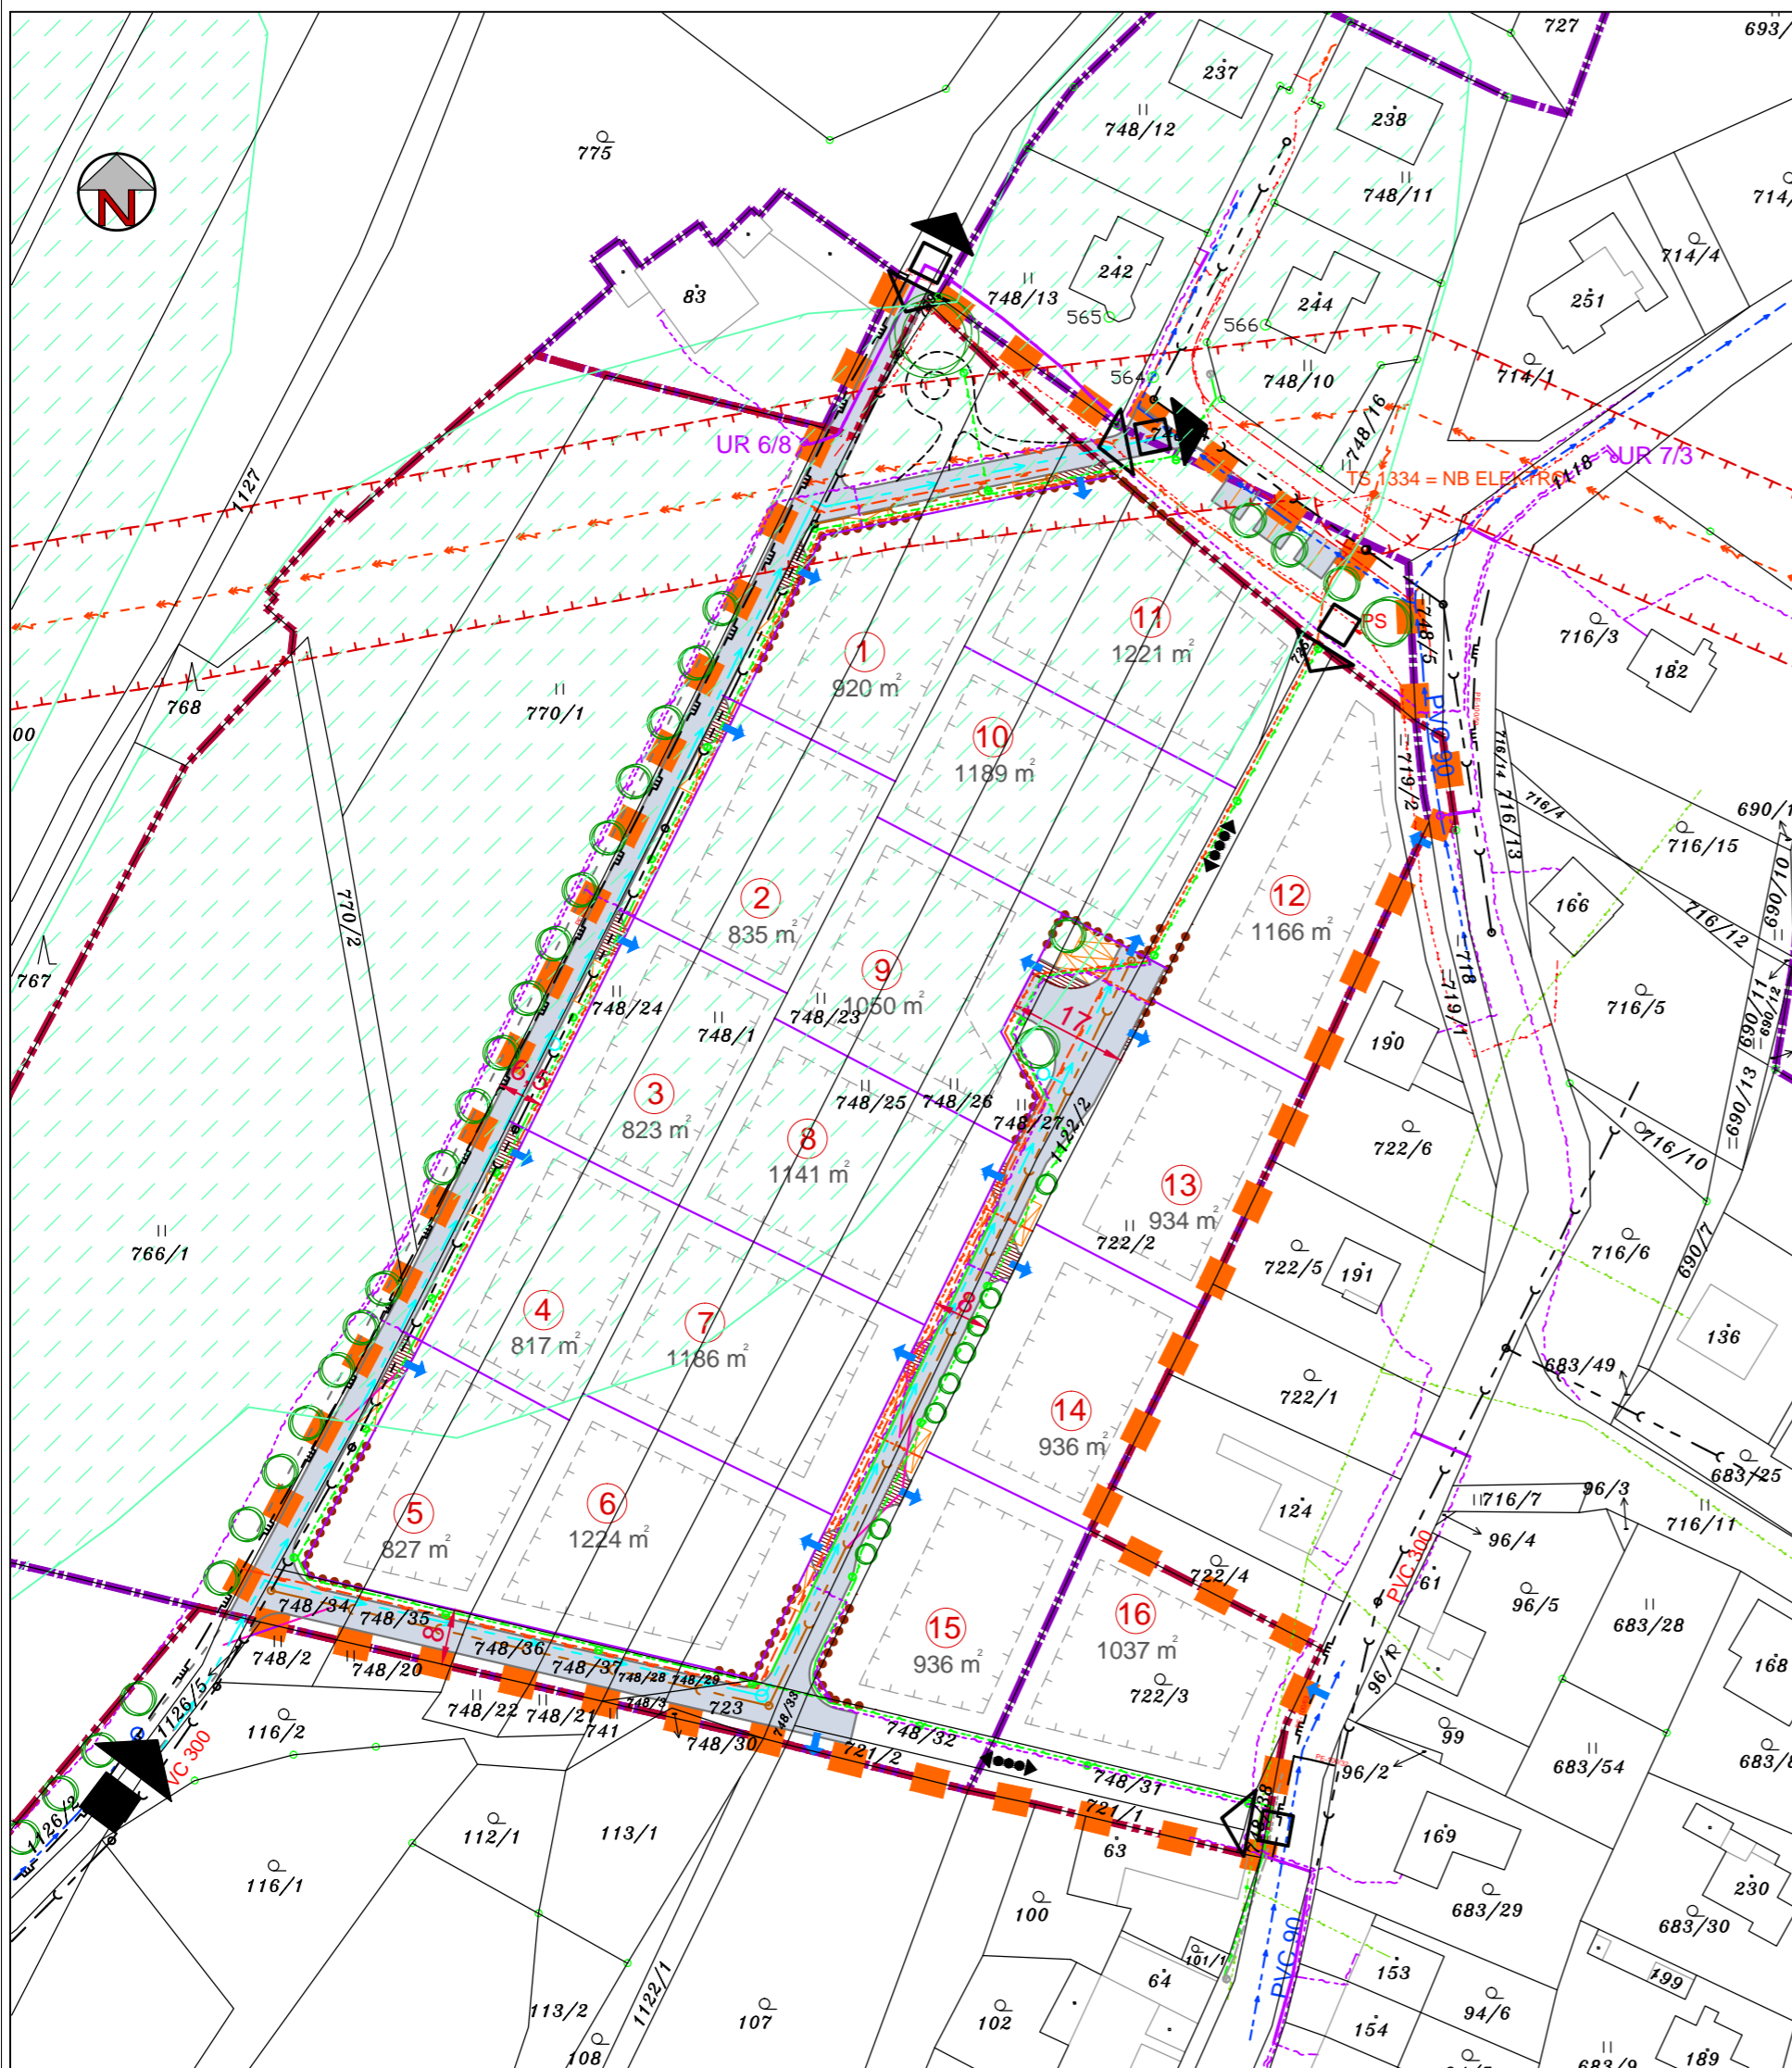

LEGENDA :

stav	návrh	
		hranice řešeného území
		hranice zastavěného území k datu 08/2012 (dle Právního stavu ÚP Dobříkov po Změně č.1)
		hranice pozemků dle KN
		hranice pozemku
		označení pozemku
		výměra pozemku
		zastavitelná část pozemku
		dopravní napojení řešeného území
		propojení pro pěší a cyklisty
		optimální poloha vjezdu, vstupu na pozemek
		prostor místní komunikace
		dopravní prostor
		uvažované umístění parkovacích míst
		vybrané rozhledové trojúhelníky
		vrchní vedení elektro VN 35kV
		stožárová trafostanice
		ochranné pásmo vedení a zařízení VN elektrizační soustavy
		vrchní vedení elektro NN
		kabelové vedení elektro NN
		středotlaký plynovod
		vodovod
		požární hydrant
		jednotná kanalizace
		meliiorace
		veřejné osvětlení - kabelové vedení
		veřejná komunikační síť

Objednatel : Obec Dobříkov	 S.r.o. ARCHITEKTURA • URBANISMUS REGIONÁLNÍ ÚZEMNÍ MANAGEMENT
Pořizovatel: MěÚ Vysoké Mýto	
Zhotovitel : Atelier "AURUM" s.r.o. Pardubice	
Zodpovědný projektant : Ing. arch. Ivana Petřů Zpracovatelský kolektiv : Ing. arch. Dana Suchánková Michal Izák Olga Lukášová	zakázka: 14/32 datum : 03/2015 etapa : měřítko : 1 : 1000
ÚZEMNÍ STUDIE LOKALITY Z7/a, Z20/f DOBŘÍKOV	
Výkres dopravní a technické infrastruktury	
příloha č. B4	