
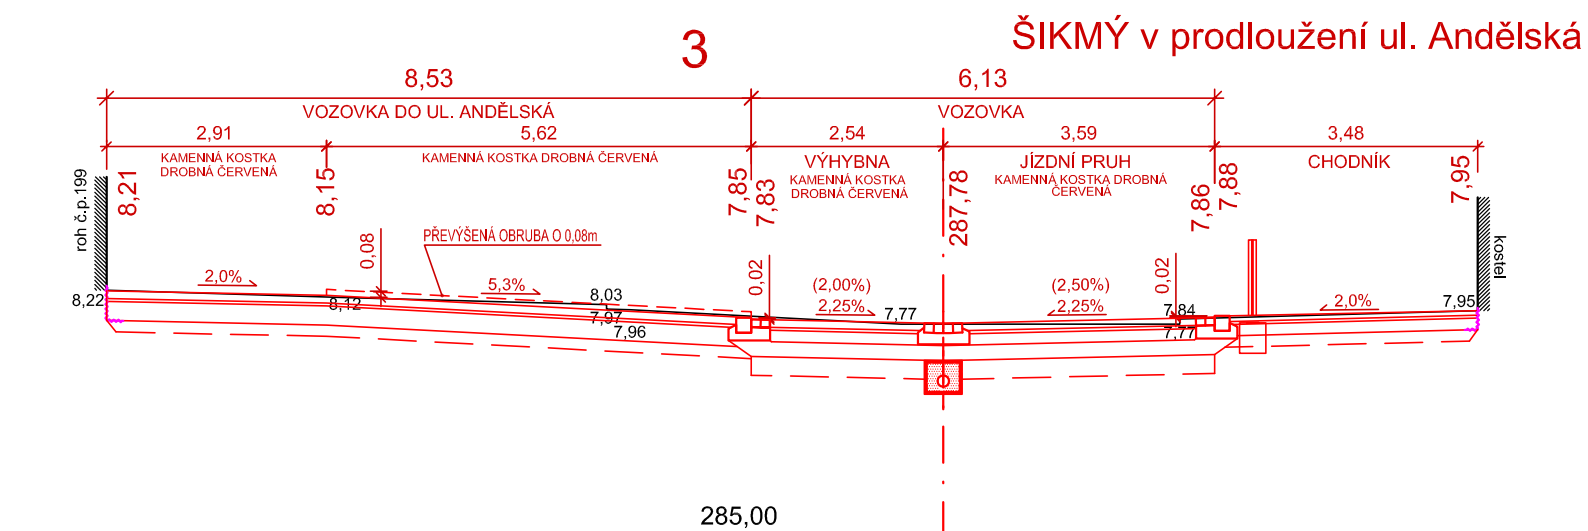
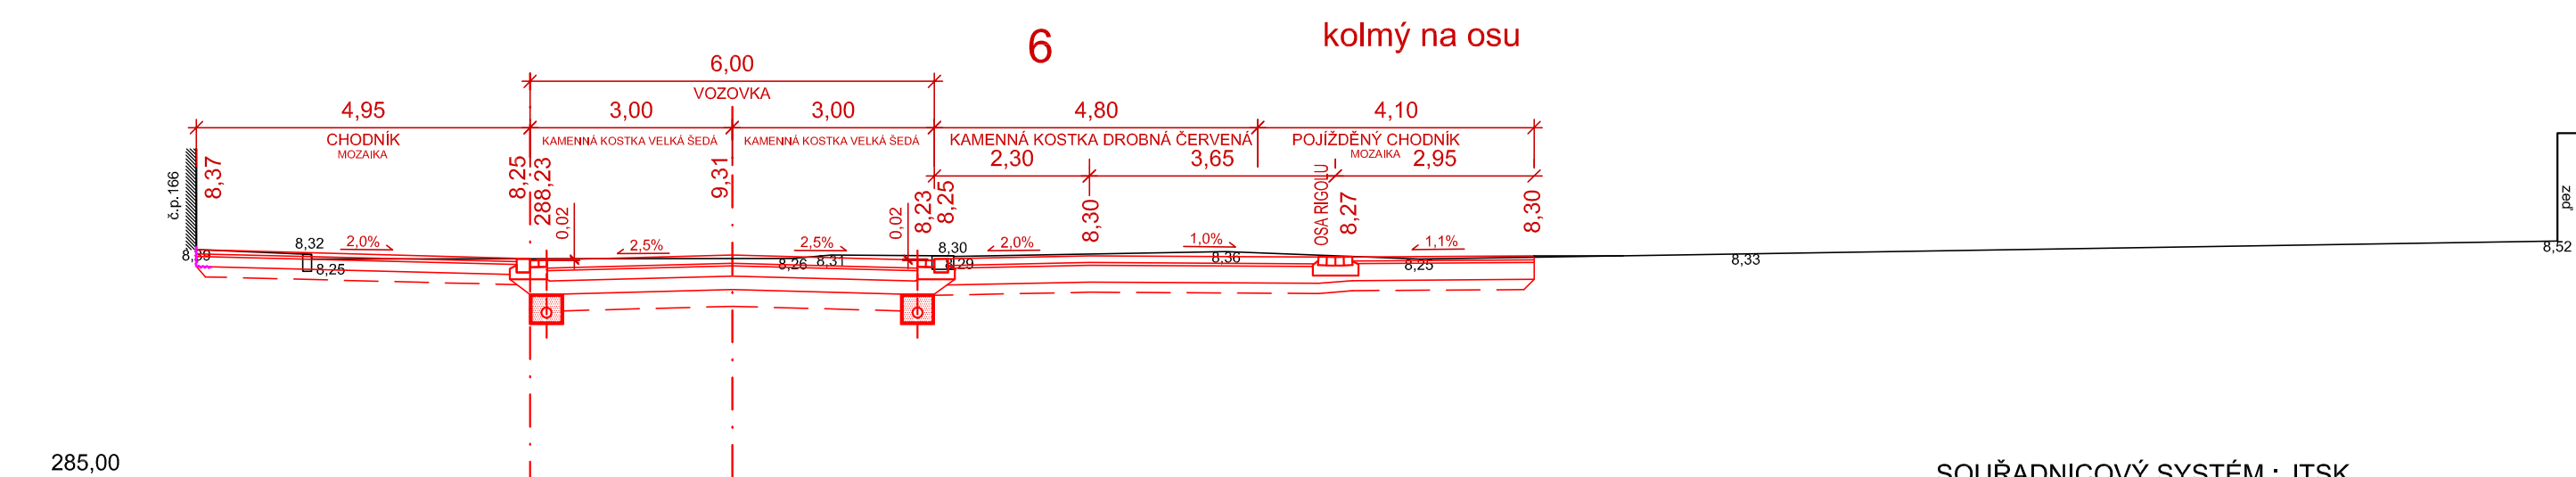
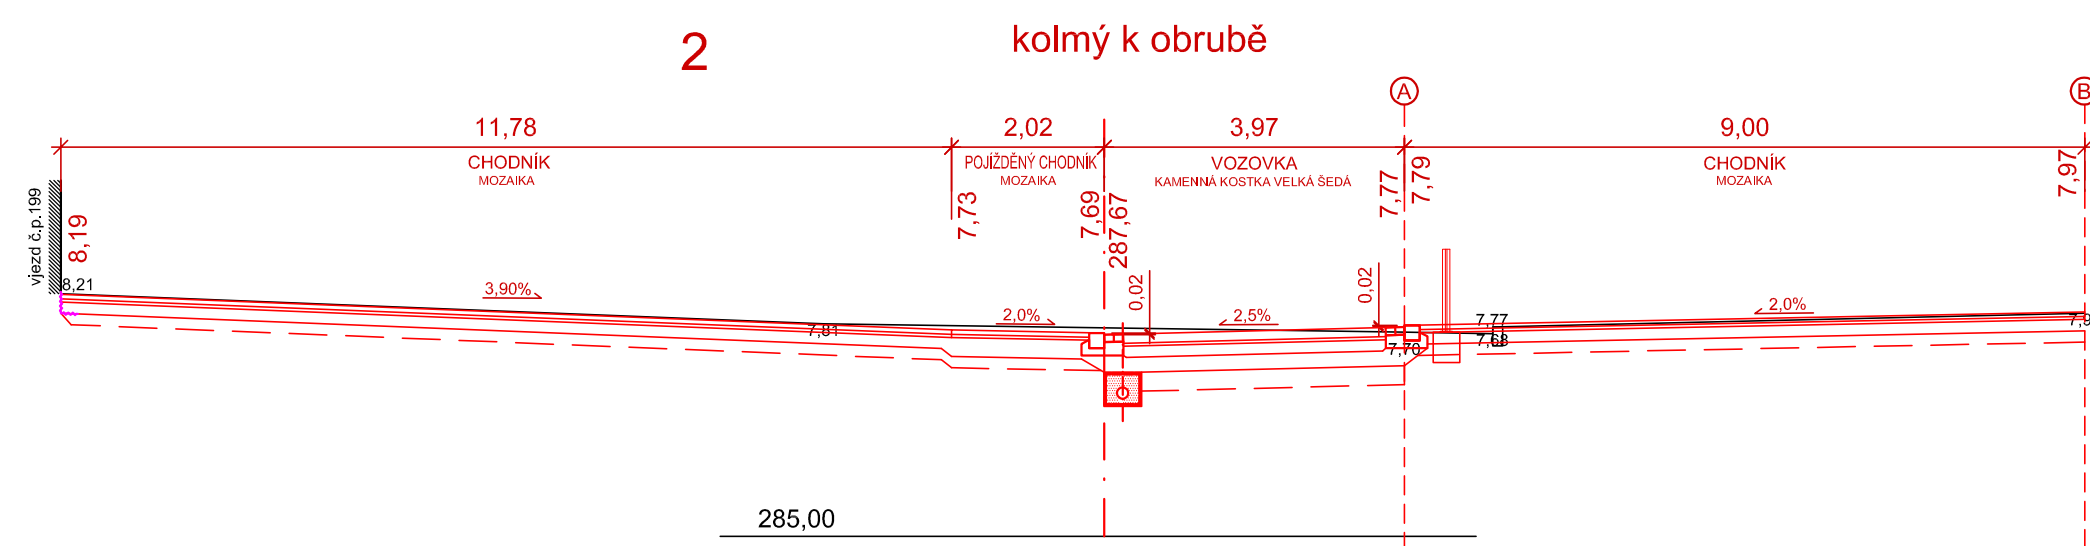
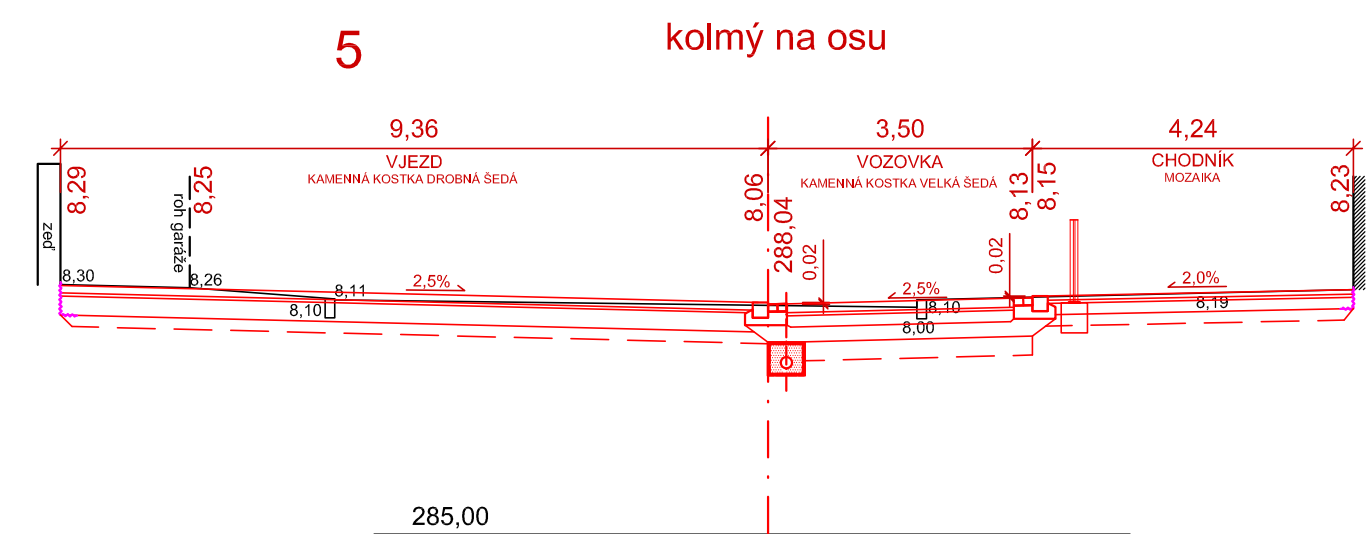
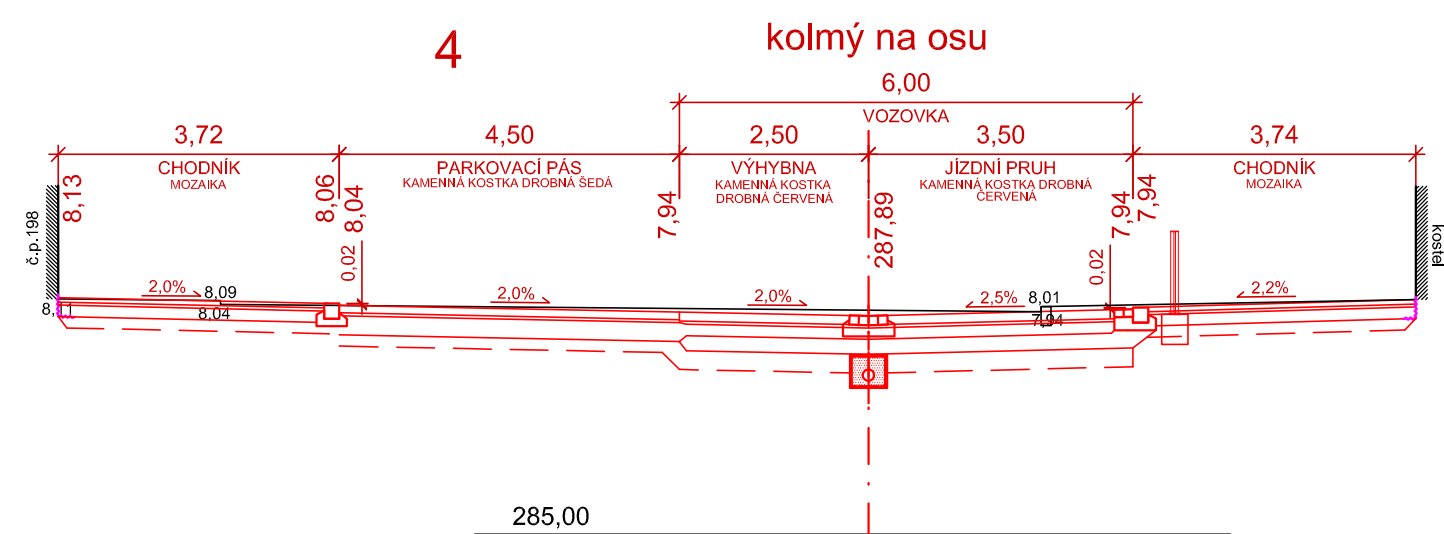


PŘÍČNÉ ŘEZY M 1:100

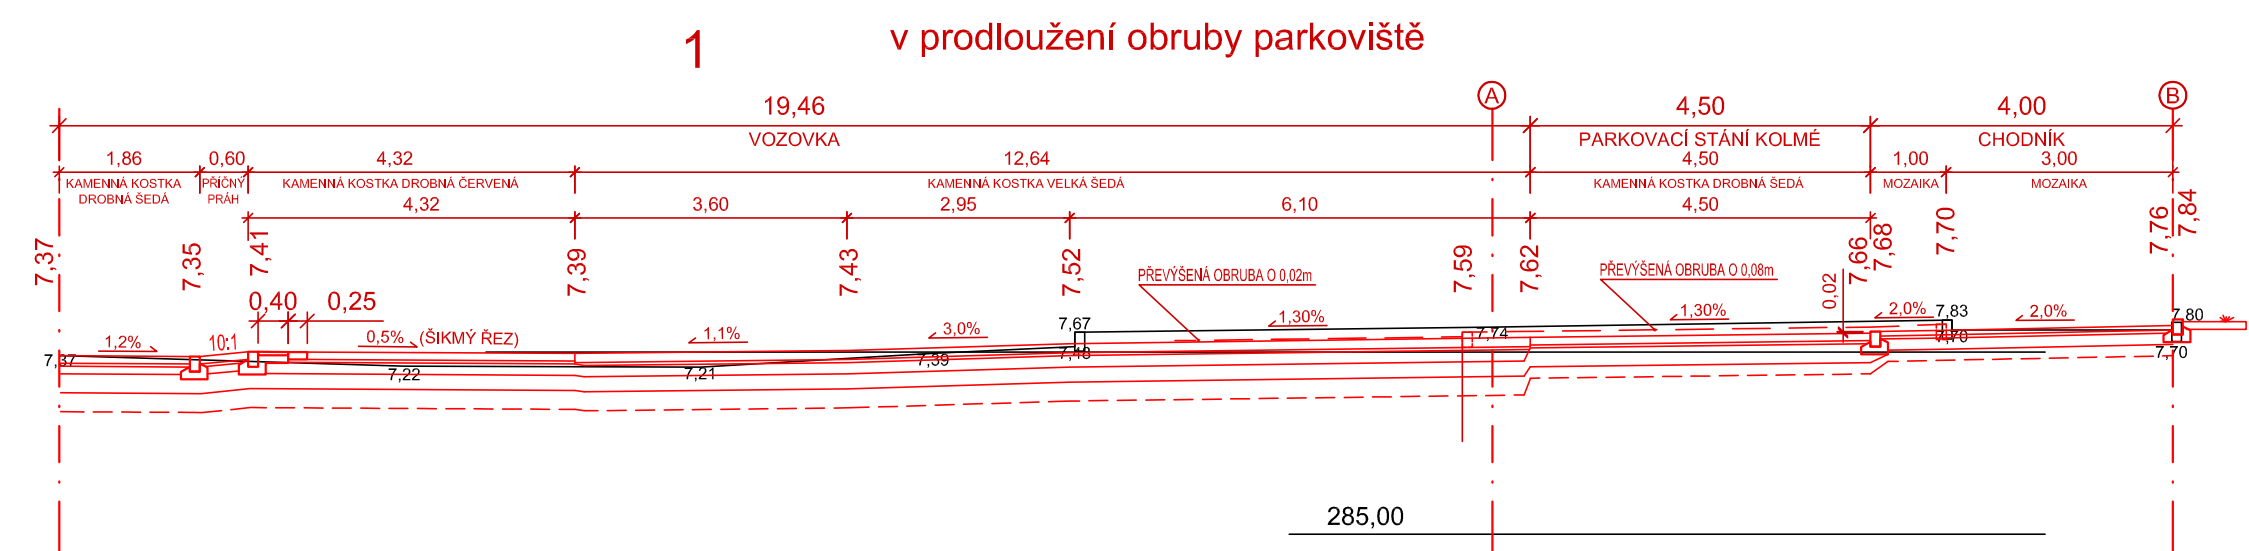

SOUŘADNICOVÝ SYSTÉM : JTSK
 VÝŠKOVÝ SYSTÉM : BpV
SO 101 - KOMUNIKACE A CHODNÍKY

HL.INŽ.PROJEKTU	ZODP.PROJEKTANT	VYPRACOVAL	KONTROLOVAL	M.I.S.	
Ing. Kučera M. <i>Kučera M.</i>	Kysilko Z., DiS <i>Kysilko Z.</i>	Kysilko Z., DiS <i>Kysilko Z.</i>	Ing. Kučera M. <i>Kučera M.</i>	sídlo: Skroupova 719, 500 02 Hradec Králové projekce: Husova 1697, 530 03 Pardubice	
MĚSTO: Vysoké Mýto			KRAJ: Pardubický	FORMÁT	A4
INVESTOR: Město Vysoké Mýto				DATUM	01/2013
AKCE:				ÚČEL	DSP+RDS+VDZ
Rekonstrukce nám. Vaňorného ve Vysokém Mýtě				Č.ZAKÁZKY:	PARÉ:
				11/069	
DOKUMENTACE PRO STAVEBNÍ POVOLENÍ, REALIZACI A VÝBĚR ZHOTOVITELE STAVBY				Č. ARCHIVNÍ:	0
				MĚŘÍTKO:	1:100
PŘÍČNÉ ŘEZY - 1.část					