


ÚP PODLEŠÍ

HLAVNÍ VÝKRES

ZASTAVĚNÉ ÚZEMÍ

1 : 2 880

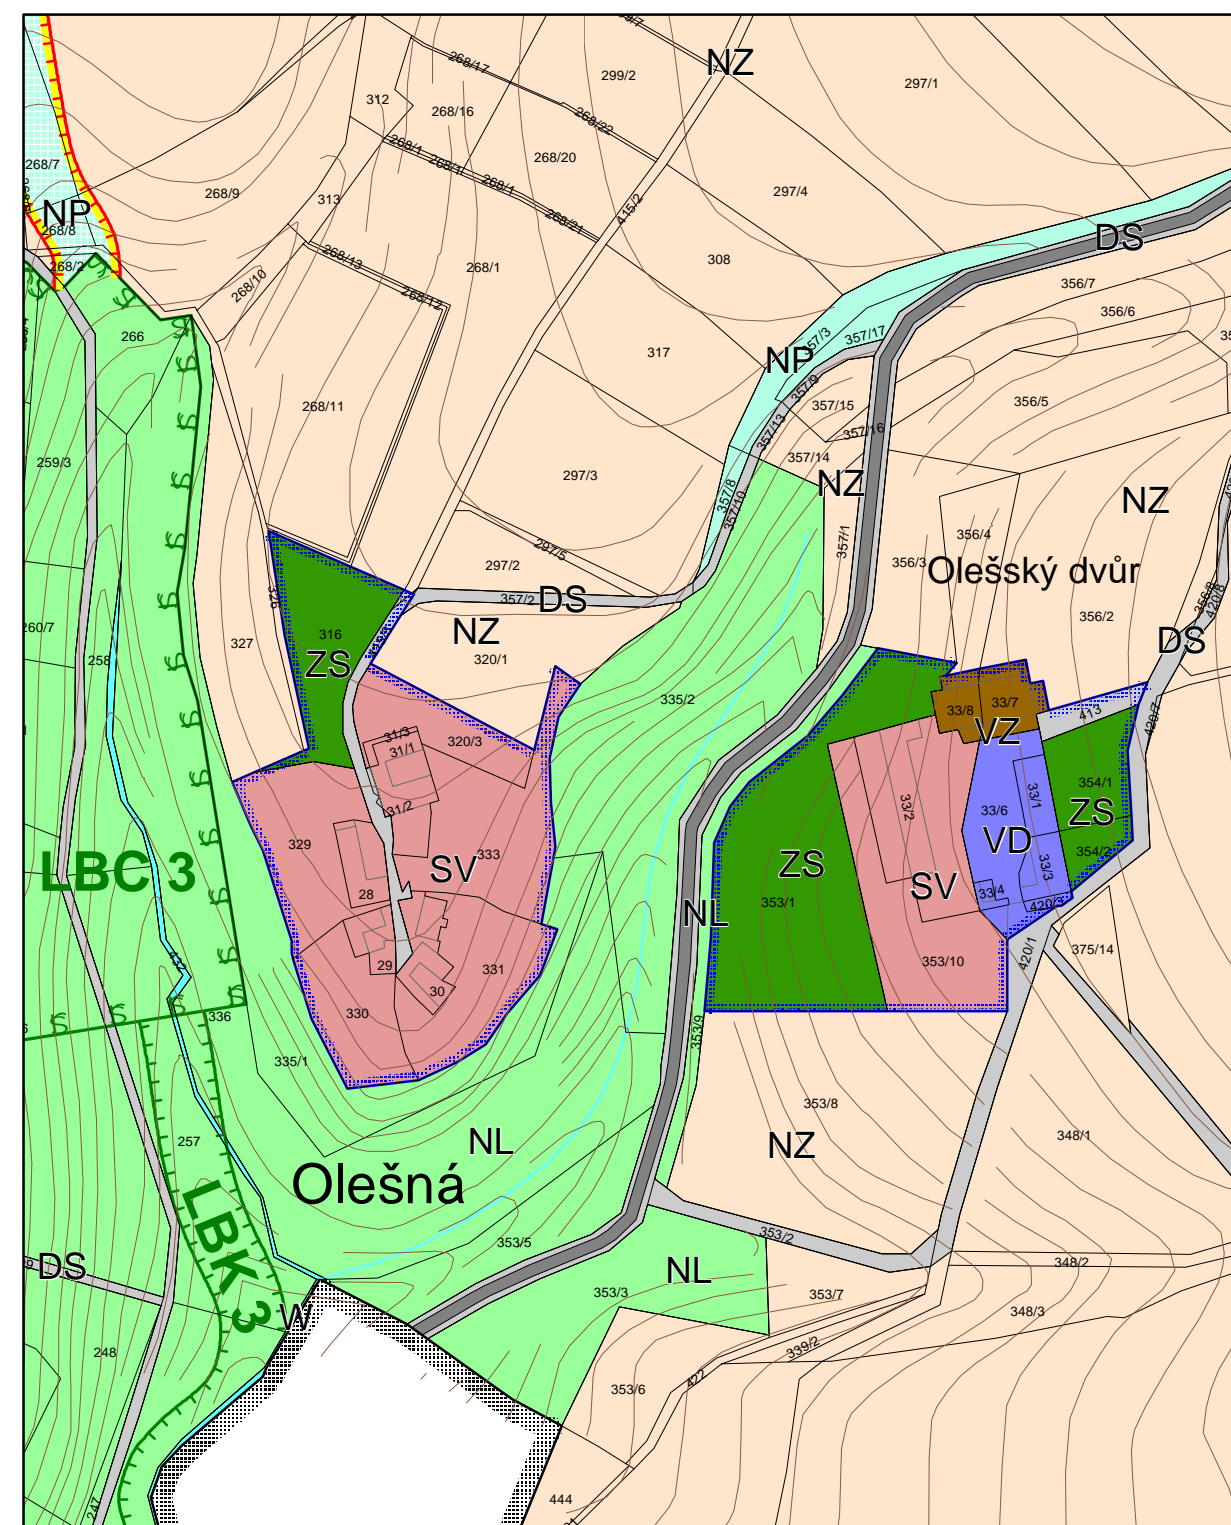


k. ú. Nasavrky u Chocně

k. ú. Koldín

k. ú. Seč u Brandýsa nad Orlicí

k. ú. Mostek nad Orlicí

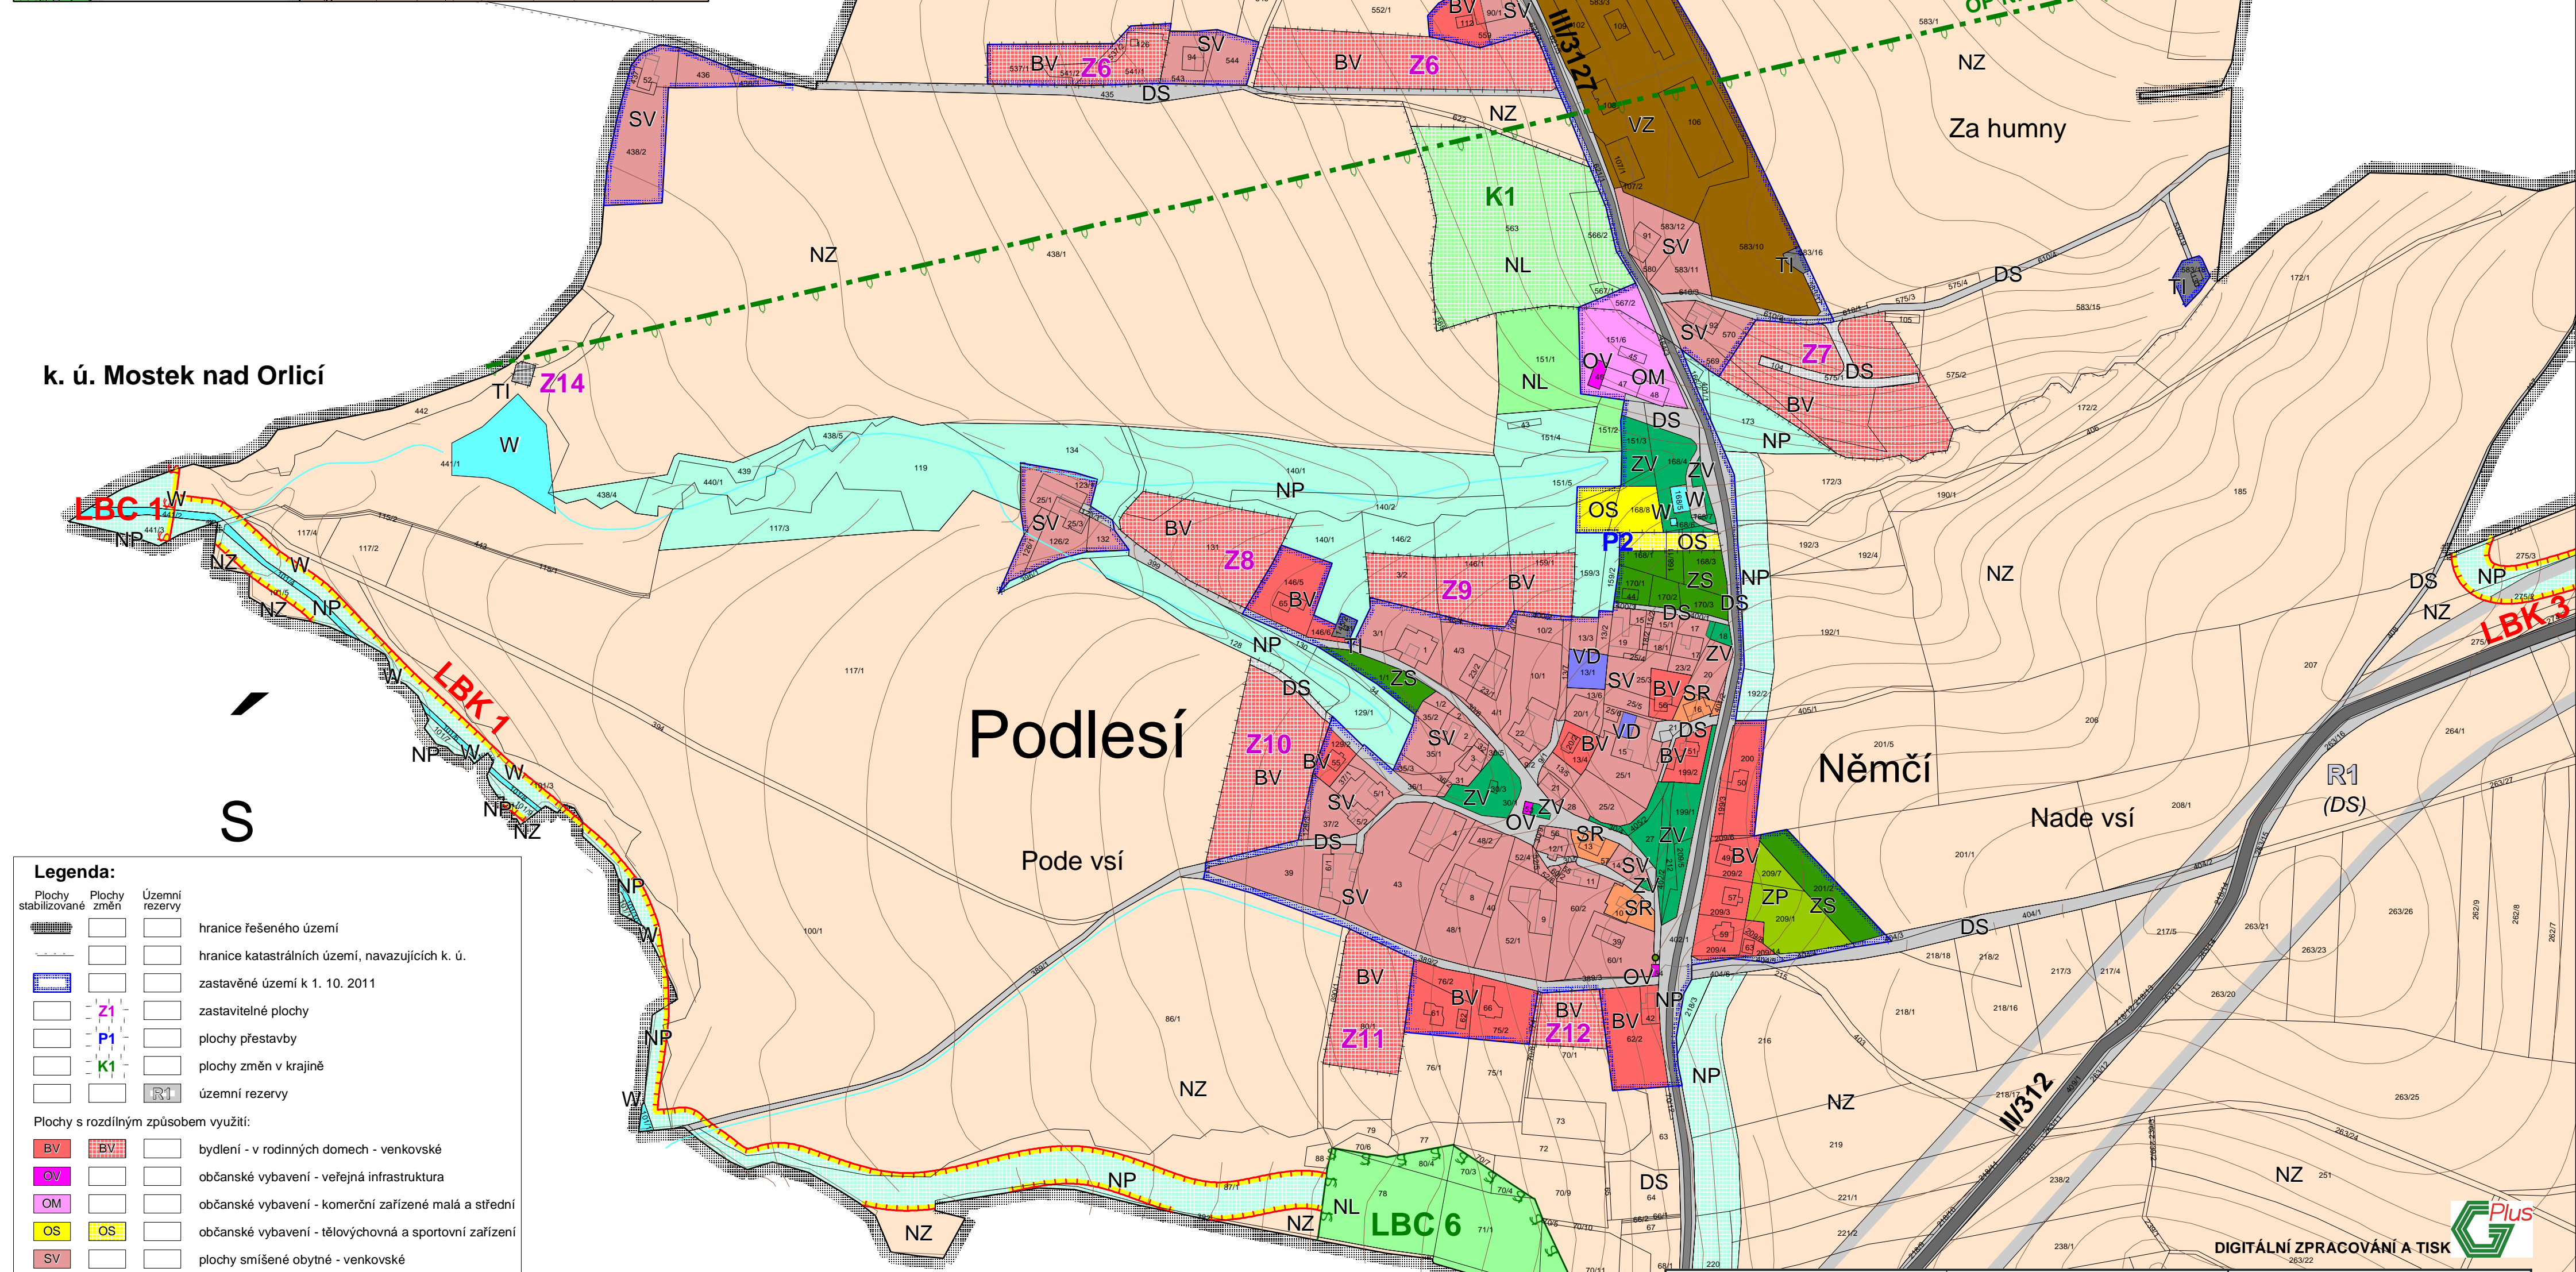

Legenda:

Plochy s rozdílným způsobem využití:		

Vybrané prvky koncepce dopravní infrastruktury:

	Vymezení ÚSES:	
Navržená veřejně prospěšná opatření:		

Pořizovatel : MěÚ Vysoké Mýto Odbor územního plánování a regionálního rozvoje	Urbanismus a doprava : Ing. arch. P. Čížek	
Objednatel : Obec Podlesí	Vodohospodář : P. Richter	
Zemědělský půdní fond : Ing. E. Šimůnková	Elektro : J. Pištora	ÚP PODLEŠÍ Právní stav po Změně č. 1 ÚP HLAVNÍ VÝKRES - ZASTAVĚNÉ ÚZEMÍ
Datum : V. 2012		B.2b
Měřítko : 1 : 2880		

