


ÚP NASAVRKY


HLAVNÍ VÝKRES

1 : 5 000

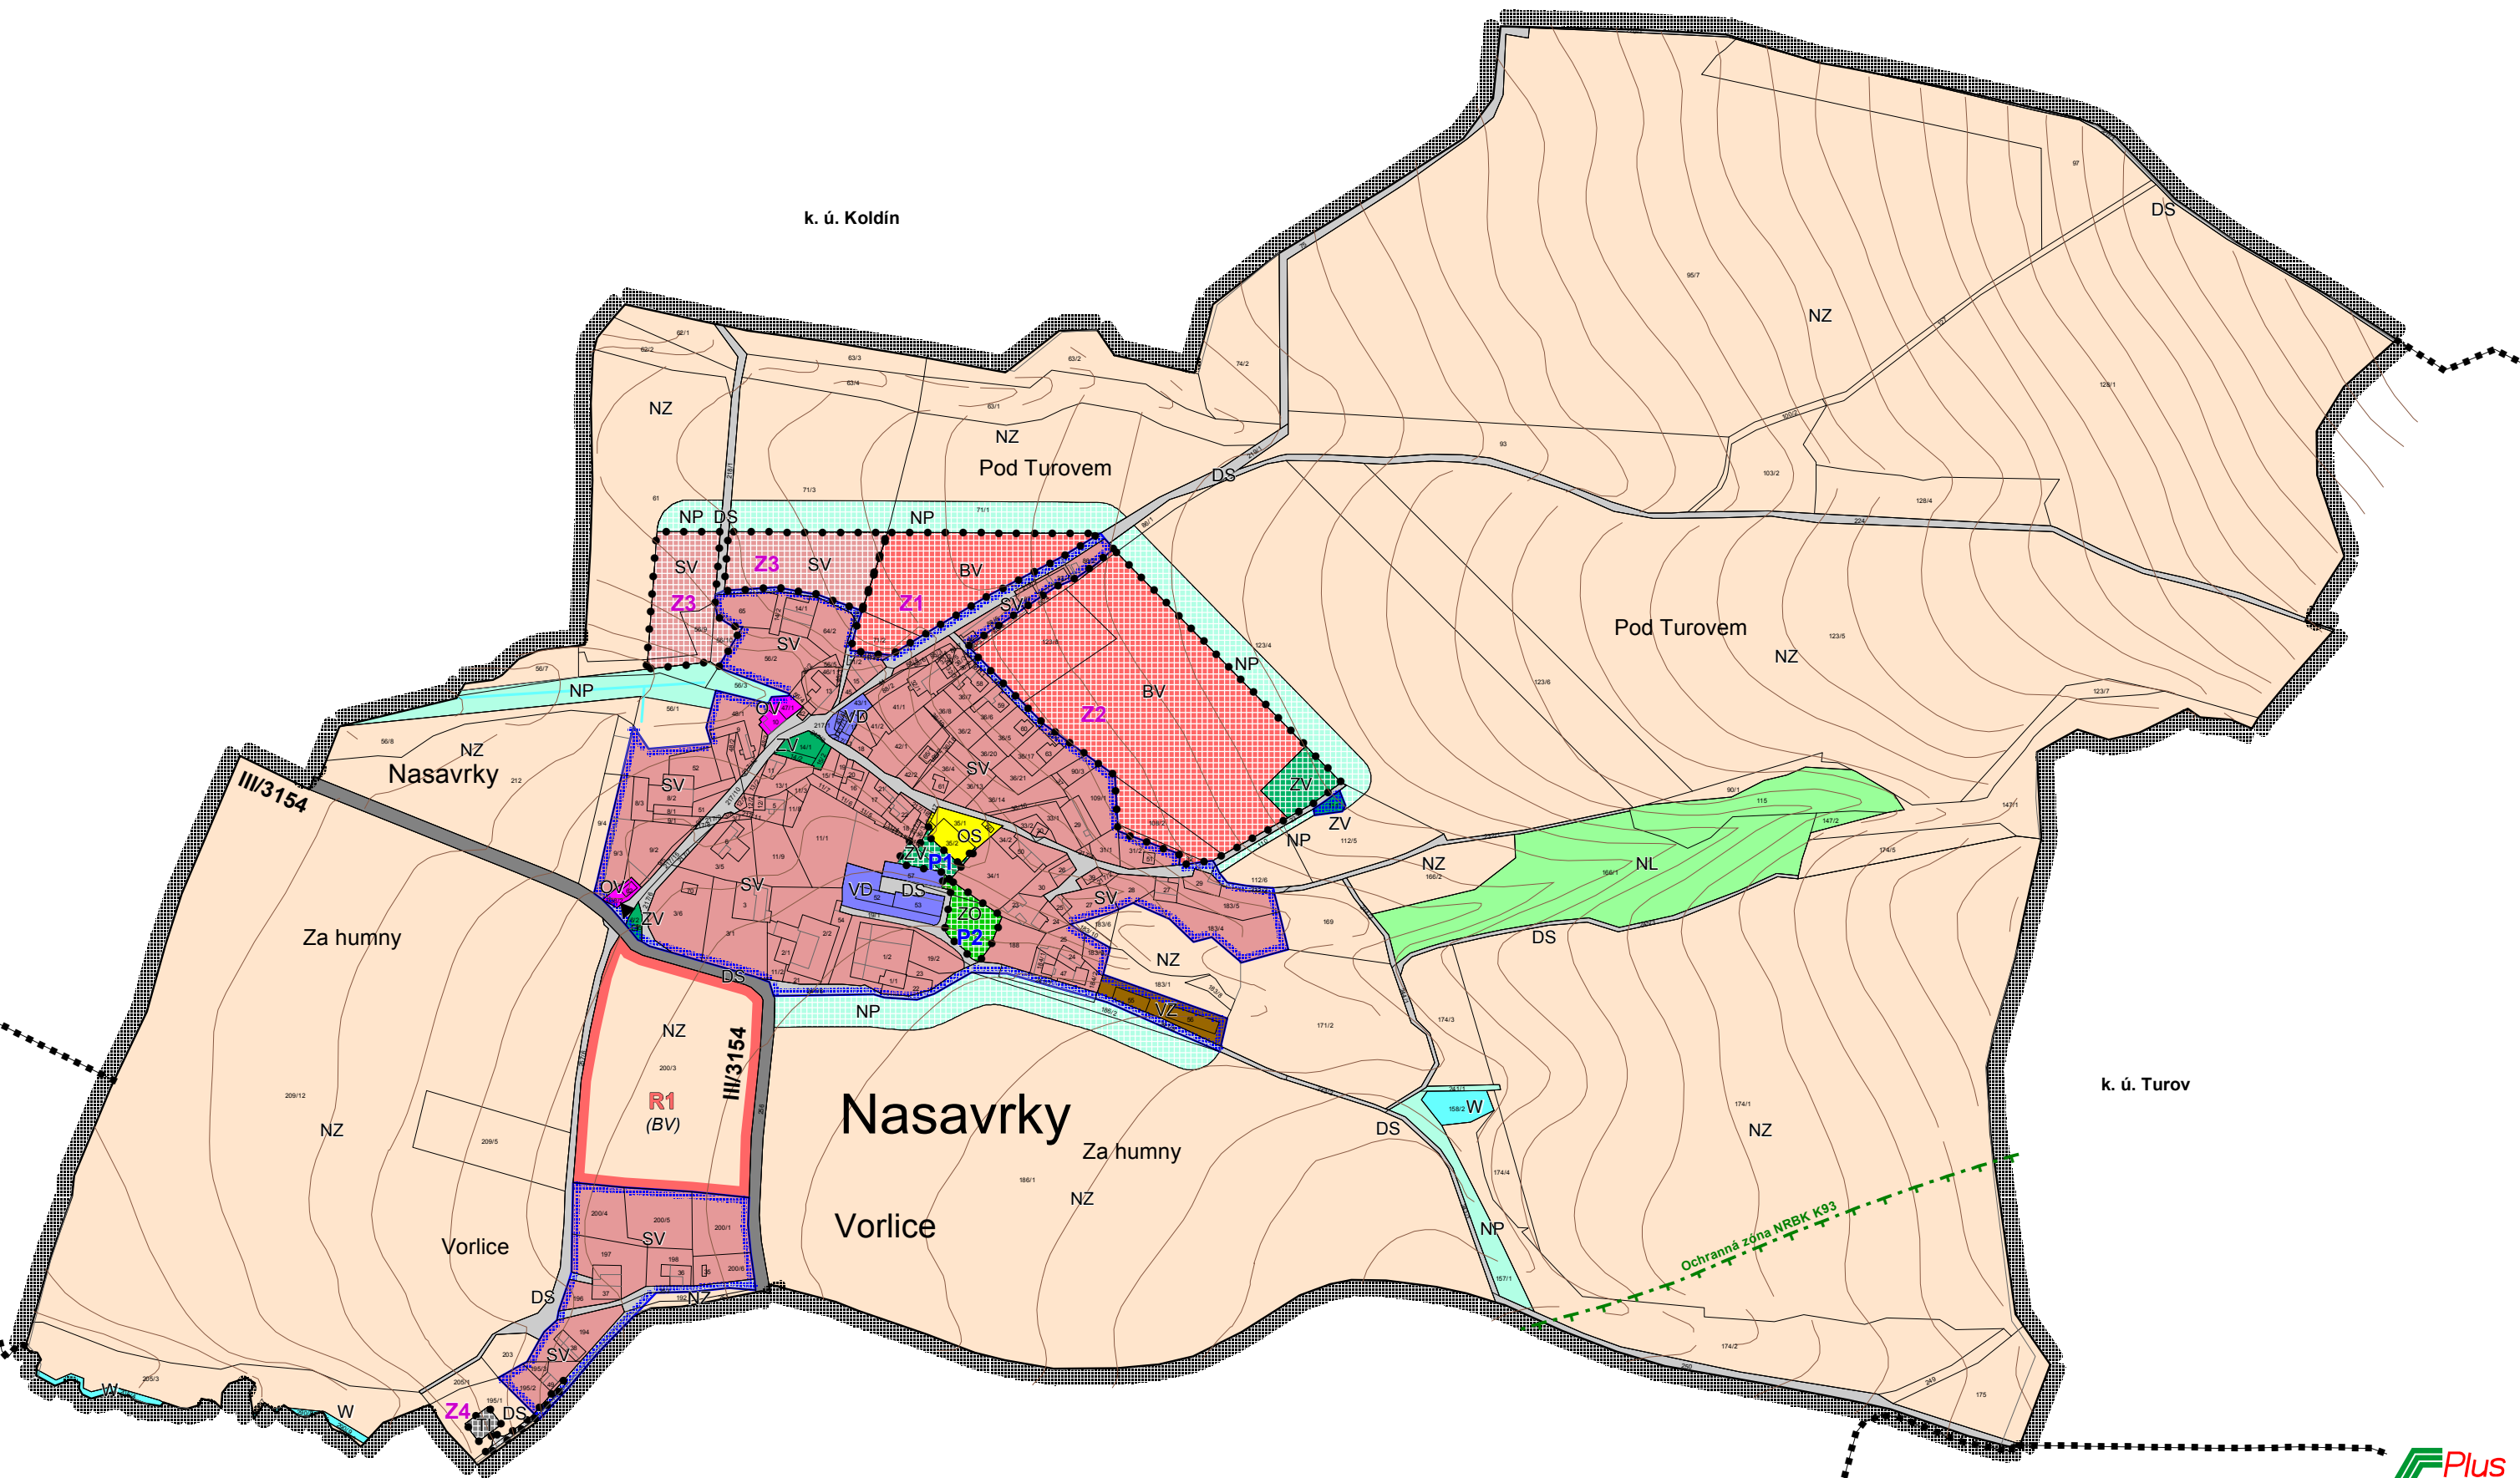

Legenda:

			hranice řešeného území
			hranice navazujících katastrálních území
			zastavěné území k 31. 3. 2012
			zastavitelné plochy
			plochy přestavby
			územní rezervy
Plochy s rozdílným způsobem využití:			
			bydlení v rodinných domech - venkovské
			občanské vybavení - veřejná infrastruktura
			občanské vybavení - tělovýchovná a sportovní zařízení
			plochy smíšené obytné - venkovské
			dopravní infrastruktura - silniční
			technická infrastruktura - inženýrské sítě
			výroba a skladování - drobná a řemeslná výroba
			výroba a skladování - zemědělská výroba
			zeleň - na veřejných prostranstvích
			zeleň - ochranná a izolační
			plochy vodní a vodohospodářské
			plochy zemědělské
			plochy lesní
			plochy přírodní
Vybrané prvky koncepce dopravní infrastruktury:			
			komunikace III. třídy
			komunikace místní a obslužné
			autobusová zastávka
Vymezení ÚSES:			
			hranice ochranné zóny NRBK K93

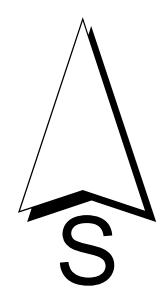

Pořizovatel : MěÚ Vysoké Mýto Odbor územního plánování a regionálního rozvoje	Urbanismus a doprava : Ing. arch. P. Čížek	 ARCHITEKTONICKÝ ATÉLIER ING. ARCH. PAVEL ČÍŽEK ÚJEZDŠKÁ 1429, CHOCEŇ IČO:13558781, tel./fax: 465 471 950
Objednatel : Obec Nasavrky u Choceň	Vodohospodář : P. Richter	
Zemědělský půdní fond : Ing. E. Šimůnková	Elektro : J. Pištor	
ÚP NASAVRKY Právní stav po Změně č. 1 ÚP HLAVNÍ VÝKRES		Datum : IX. 2012 Měřítko : 1 : 5000
		B.2a

DIGITÁLNÍ ZPRACOVÁNÍ A TISK