


REGULAČNÍ PLÁN MĚSTSKÉ PAMÁTKOVÉ ZÓNY VYSOKÉ MÝTO

II.B2 - VÝKRES ŠIRŠÍCH VZTAHŮ M 1:10 000

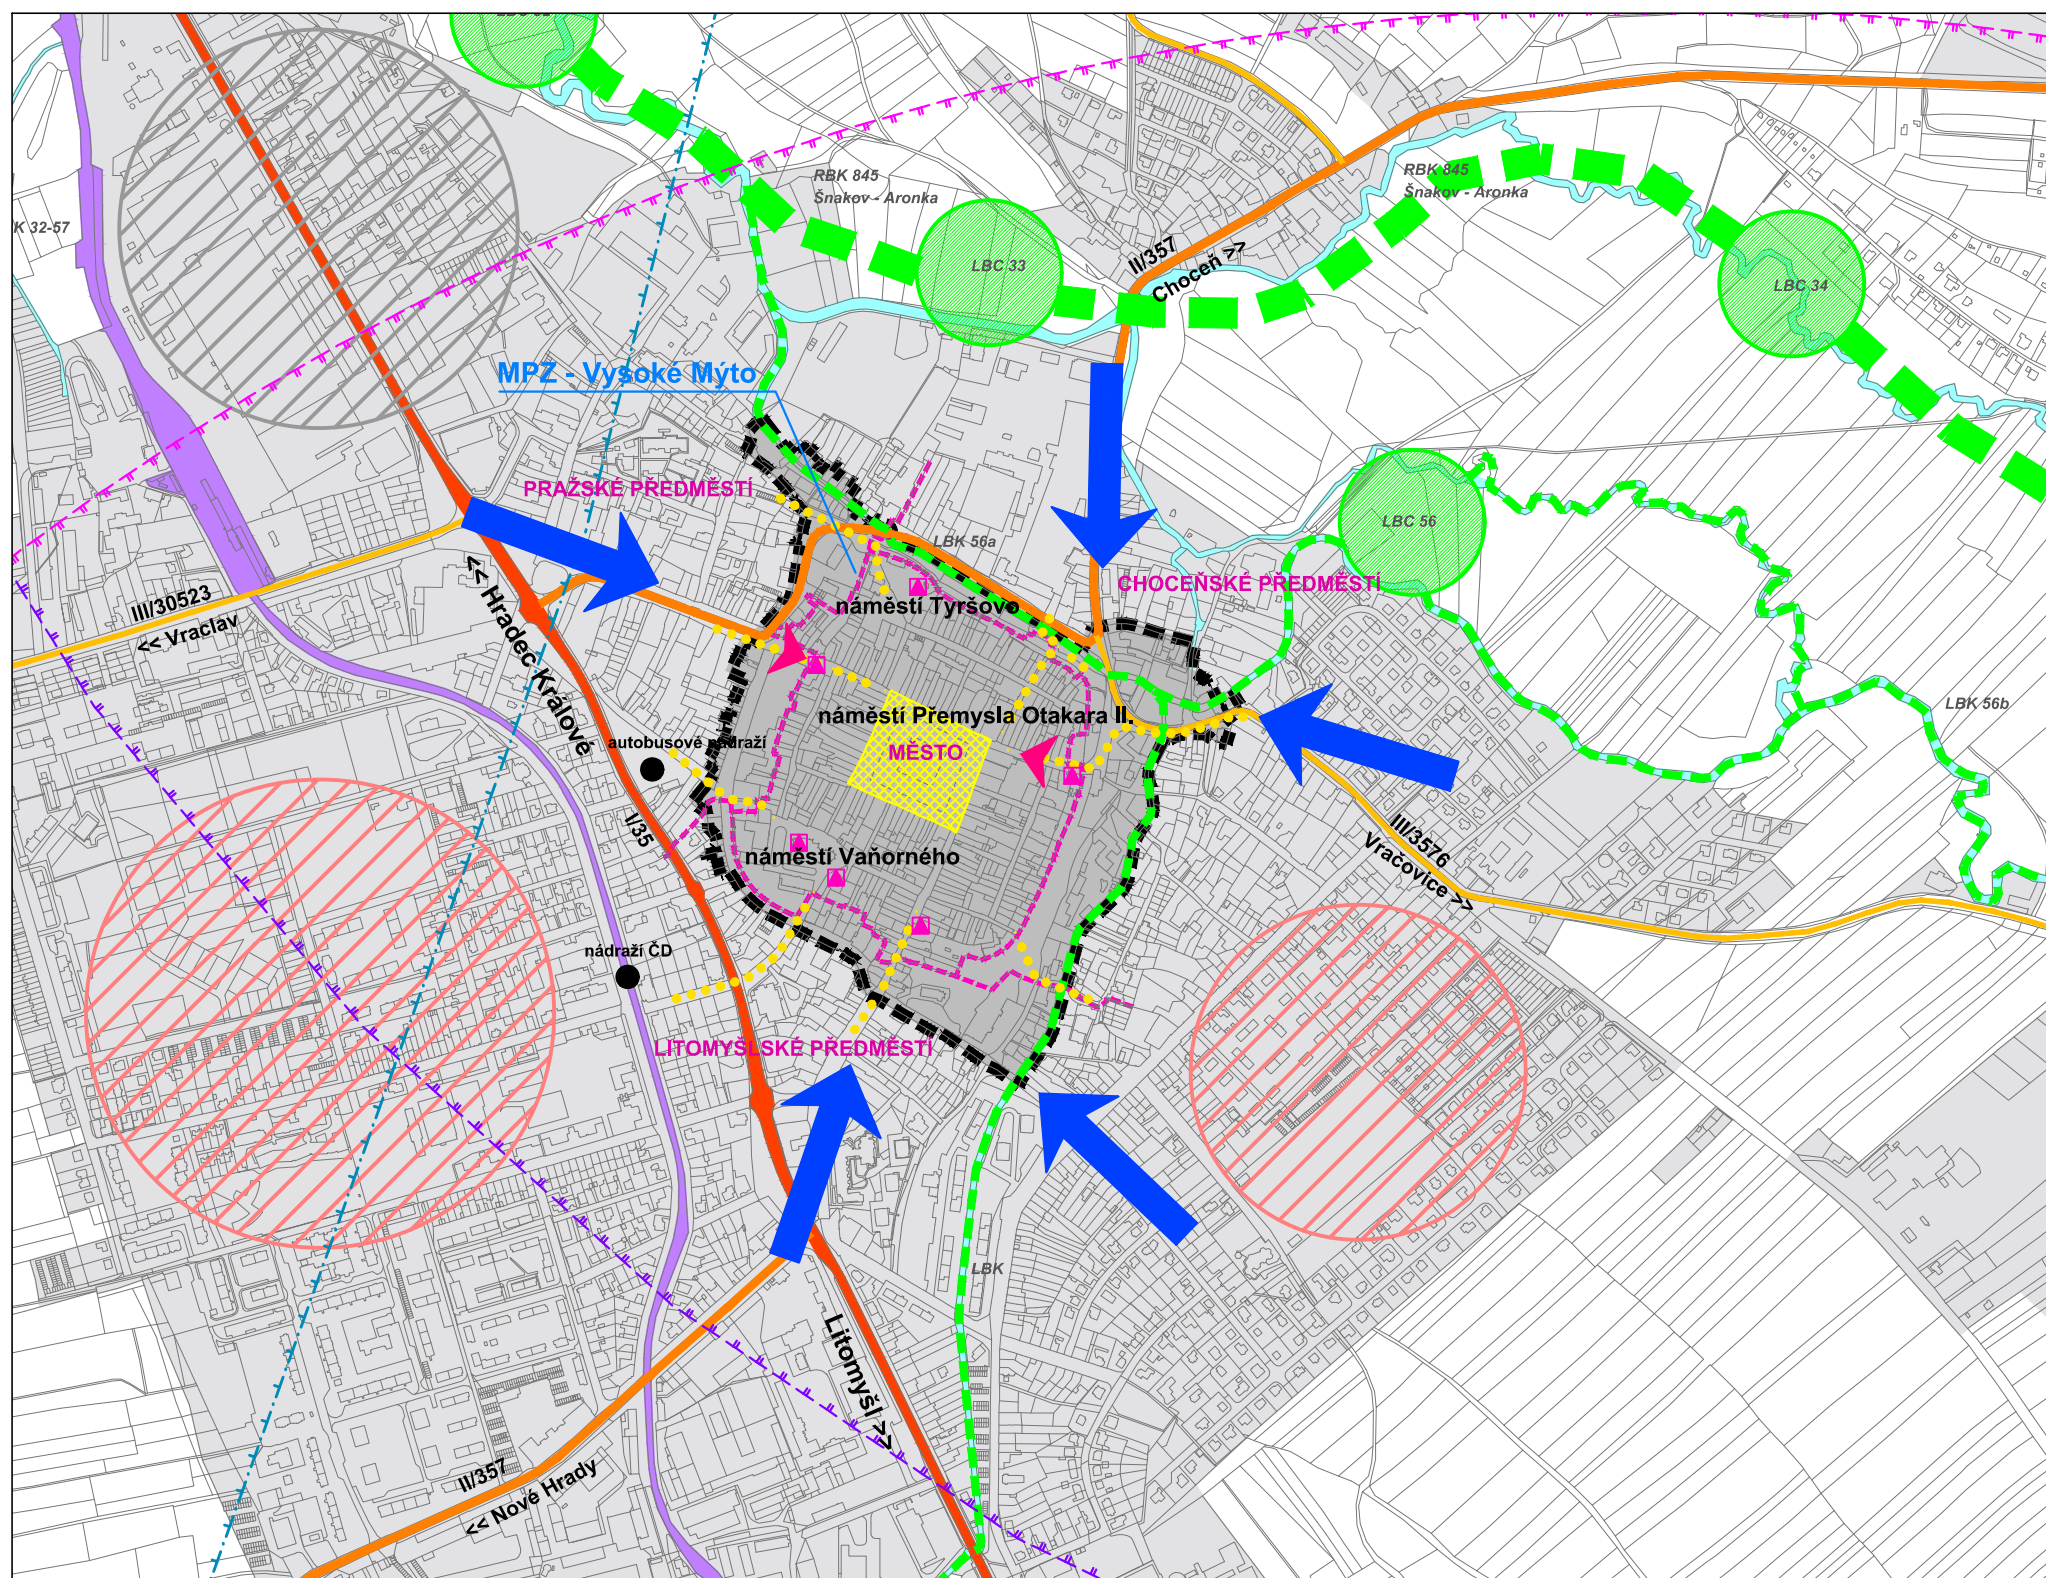

LEGENDA

- stav
- hranice řešeného území, hranice MPZ
- hranice předměstí
- zastavěné území
- plochy bydlení
- plochy výrobních areálů
- železnice
- silnice I. třídy
- silnice II. třídy
- silnice III. třídy
- vodní plochy
- plocha náměstí Přemysla Otakara II.
- hlavní vstupy do řešeného území - MPZ
- hlavní pěší propojení
- vjezdy na náměstí Přemysla Otakara II.
- hlavní výškové dominanty, uplatňující se při dálkových pohledech


ÚSES - schema:

- regionální biokoridor
- lokální biokoridor
- lokální biocentrum

Vybrané limity:

- ochranné pásmo letecké stavby (radar Pardubice)
- ochranné pásmo letiště Choceň
- ochranné pásmo letiště Vysoké Mýto

Pozn.:
 Řešené území se nachází v OP letecké stavby (radar Polička) a OP letiště Vysoké Mýto. Celé správní území města je situováno v zájmovém území Ministerstva obrany - ČR.

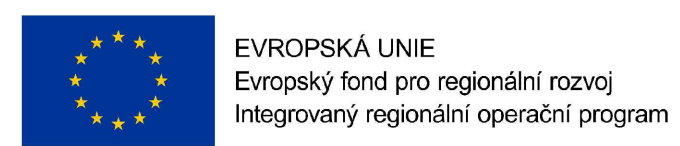

Regulační plán MPZ Vysoké Mýto byl spolufinancován z prostředků Ministerstva pro místní rozvoj

IDENTIFIKAČNÍ ÚDAJE	Název: REGULAČNÍ PLÁN MĚSTSKÉ PAMÁTKOVÉ ZÓNY VYSOKÉ MÝTO		
	Objednatel: Město Vysoké Mýto	Pořizovatel: Městský úřad Vysoké Mýto	Zodpovědná osoba pořizovatele: Ing. Luboš Karmin
	Zhotovitel: Atelier "AURUM" s.r.o., Pardubice	Etapa: REGULAČNÍ PLÁN PRO VYDÁNÍ	
	Příloha: GRAFICKÁ ČÁST ODŮVODNĚNÍ RP MPZ VYSOKÉ MÝTO		
Zodpovědný projektant: Ing. arch. Ivana Petrá Zpracovatelský kolektiv: Ing. arch. Ivana Petrá Ing. arch. Dana Suchánková Ing. Pavel Petrá Olga Lukášová			Č. přílohy: VÝKRES ŠIRŠÍCH VZTAHŮ II.B2
Odborná spolupráce: Ing. Drahomír Ježek			Měřítko: 1 : 10000 Datum: 2019/03 Zakázka: 16/24