

ÚP NASAVRKY

KOORDINAČNÍ VÝKRES

1 : 5 000

Legenda:

			hranice řešeného území
			hranice navazujících katastrálních území
			zastavěné území k 31. 3. 2012
			zastavitelné plochy
			plochy přestavby
			územní rezervy

Plochy s rozdílným způsobem využití:

		bydlení v rodinných domech - venkovské
		občanské vybavení - veřejná infrastruktura
		občanské vybavení - tělovýchovná a sportovní zařízení
		plochy smíšené obytné - venkovské
		dopravní infrastruktura - silniční
		technická infrastruktura - inženýrské sítě
		výroba a skladování - drobná a řemeslná výroba
		výroba a skladování - zemědělská výroba
		zeleň - na veřejných prostranstvích
		zeleň - ochranná a izolační
		plochy vodní a vodohospodářské
		plochy zemědělské
		plochy lesní
		plochy přírodní

Vybrané prvky koncepce dopravní infrastruktury:

		komunikace III. třídy
		komunikace místní a obslužné
		autobusová zastávka

Vybrané prvky koncepce technické infrastruktury:

		trasa vrchního vedení VN 35 kV
		trafostanice
		trasa vodovodu

Limity využití území:

		ochranné pásmo lesa
		silniční ochranné pásmo
		ochranné pásmo vrchního vedení VN 35 kV
		rozmístění krytů CO
		objekty vykazující památkové hodnoty



Vybrané prvky fyzické geografie:

		plochy lesů
		vodní plochy a toky

Vymezení ÚSES:

		hranice ochranné zóny NRBK K93
--	--	--------------------------------

Poznámka: Celé správní území obce Nasavrky u Chocně leží v chráněné oblasti přirozené akumulace vod - CHOPAV Východočeská křída a v koridoru pro létání v malých a přízemních výškách.

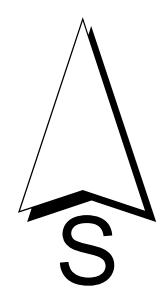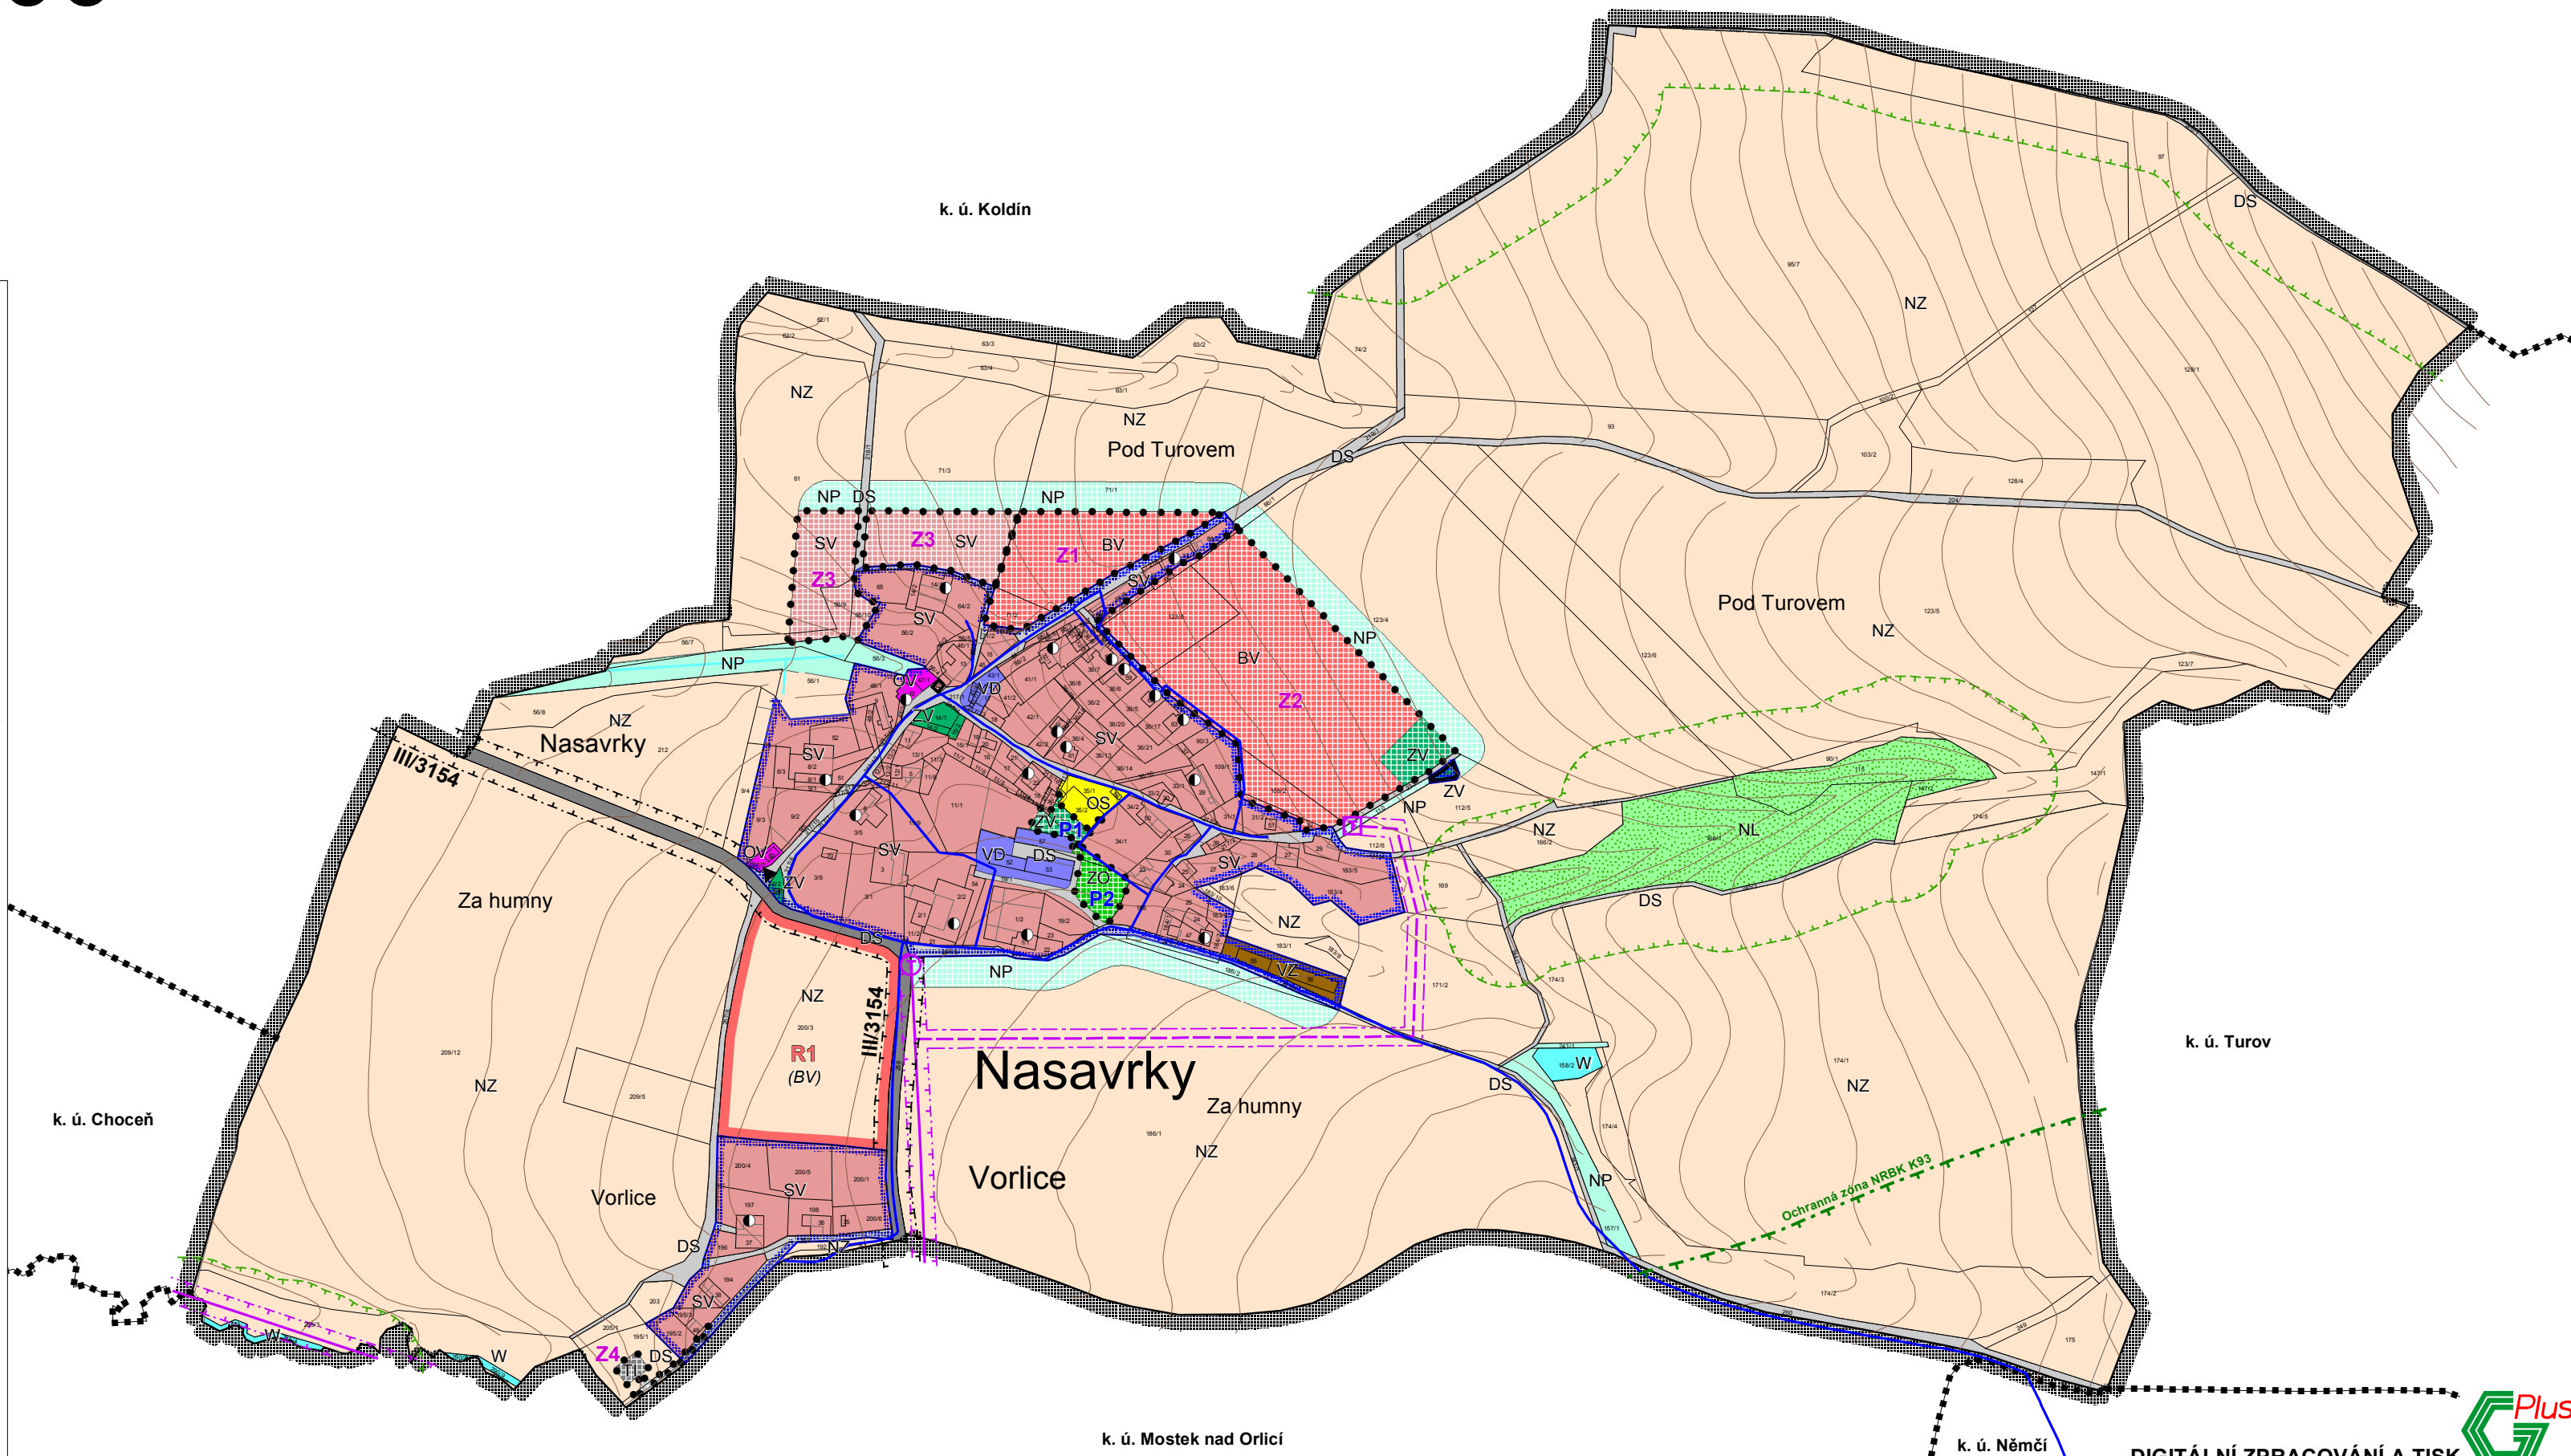

Pořizovatel : MěÚ Vysoké Mýto Odbor územního plánování a regionálního rozvoje	Urbanismus a doprava : Ing. arch. P. Čížek	 ARCHITEKTONICKÝ ATELIER ING. ARCH. PAVEL ČÍZEK ÚJEZDŠKÁ 1429, CHOCEŇ IČO:13558781, tel./fax: 465 471 950
Objednatel : Obec Nasavrky u Chocně	Vodohospodář : P. Richter	
Zemědělský půdní fond : Ing. E. Šimůnková	Elektro : J. Pištora	
ÚP NASAVRKY Právní stav po Změně č. 1 ÚP KOORDINAČNÍ VÝKRES		Datum : IX. 2012 Měřítko : 1 : 5000
		B.4

DIGITÁLNÍ ZPRACOVÁNÍ A TISK