


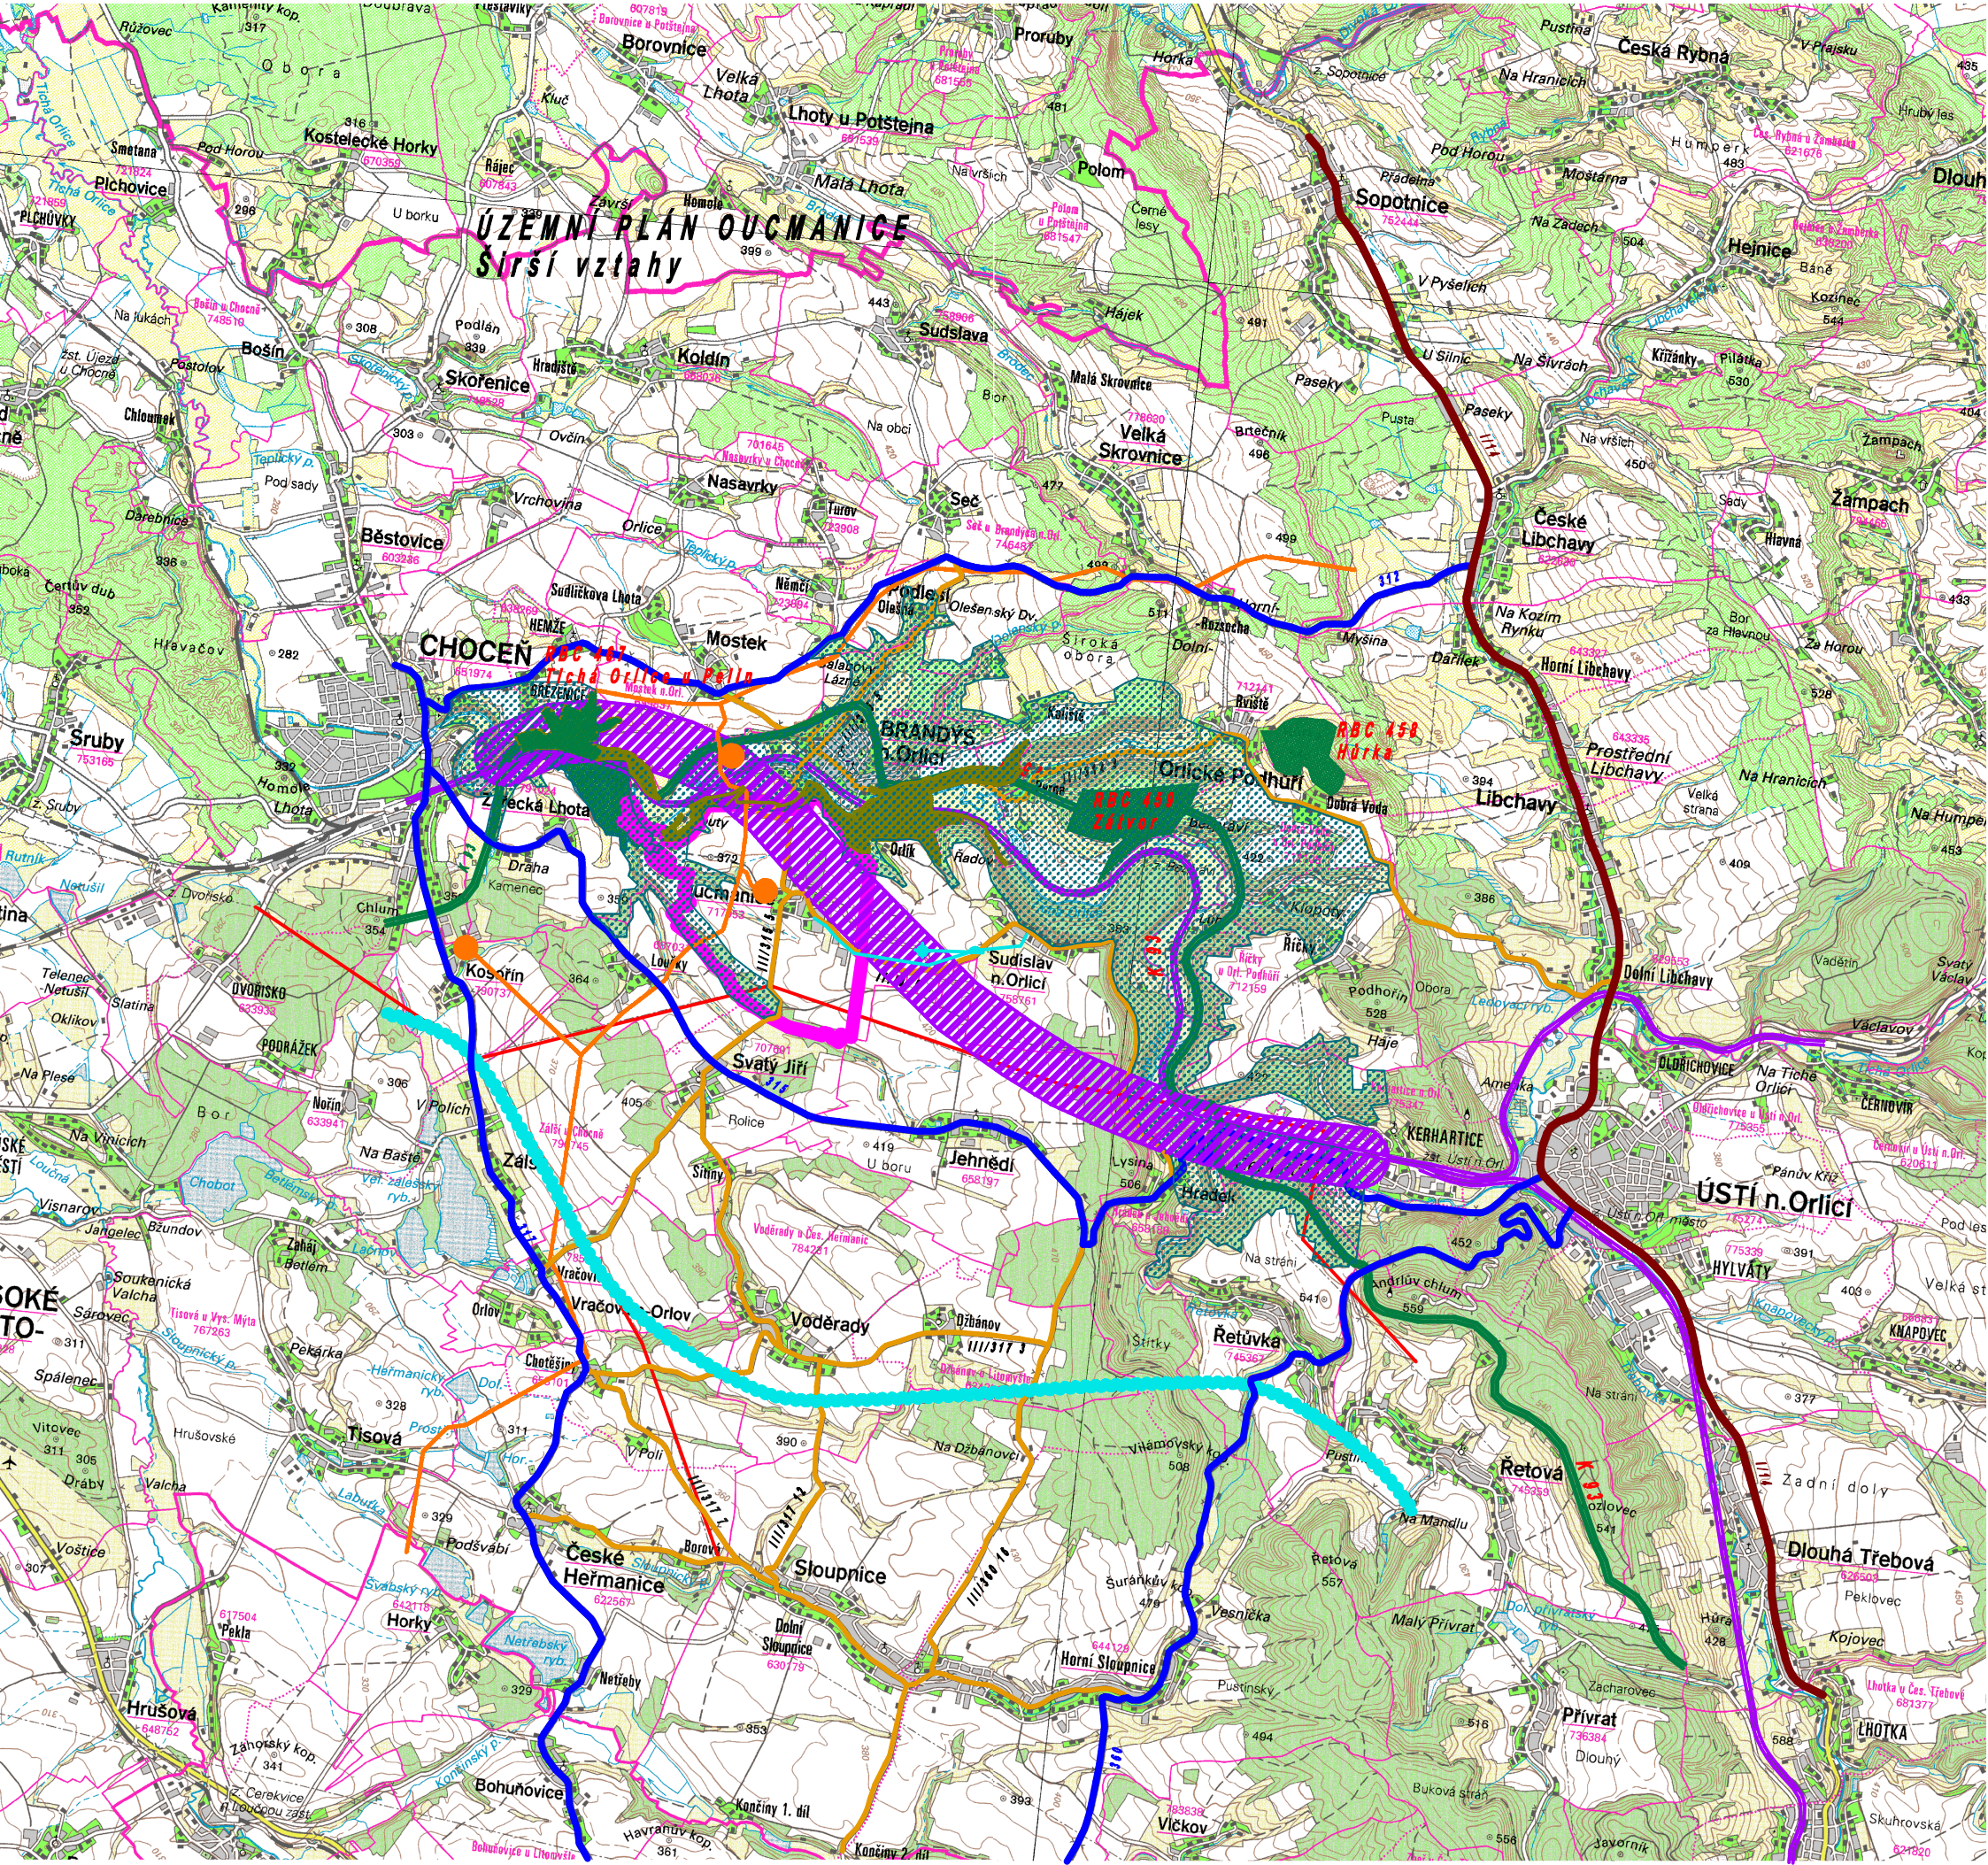

- LEGENDA:**
- HRANICE ŘEŠENÉHO ÚZEMÍ
 - SILNICE I. TŘÍDY
 - SILNICE II. TŘÍDY
 - SILNICE III. TŘÍDY
 - ŽELEZNICE - STAV
 - KORIDOR PRO PŘELOŽKU ŽELEZNICE
 - PRŮPLAVNÍ SPOJENÍ D-O-L (šumavská rozhraní)

- PŘÍRODNÍ PARK
- EVROPSKÝ VÝZNAMNÁ LOKALITA
- REGIONÁLNÍ BIOCENTRUM
- REGIONÁLNÍ A NADREGIONÁLNÍ BIOKORIDOR
- EL. VEDENÍ 110 kV
- VYSOKOTLAKÝ PLYNOVOD
- VODOVOD
- VODNÍ ZDROJ, VODOJEM

Zodp. projektant: Ing. arch. D. Vaníčeková	Ing. arch. D. Vaníčeková
Doporuč. : Ing. R. Michálek	Ing. arch. D. Vaníčeková
Fachn. Inženýr: V. Kašpar, Ing. J. Javřek	Ing. arch. D. Vaníčeková
Investor: OÚ Oucmanice	Datum: květen 2012
Mřítko: 1: 50 000	

ÚZEMNÍ PLÁN OUCMANICE - návrh

VÝKRES ŠIRŠÍCH VZTAHŮ

B.2.2