


LEGENDA

- stávající plochy
- navrhované plochy
- ÚSES
- LBC (lokální biocentrum)
- LBK (lokální biokoridor)
- SCHEMATICKÉ ZNAČKY
- zastávky BUS
- vodjsem
- nemovitá kulturní památka - K12
- nemovitá kulturní památka - objekt

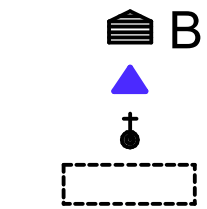


LEGENDA

- stabilizované plochy
- stabilizované plochy
- RI
- OV
- OV
- OS
- OH
- PV
- PV
- DS
- TI
- VD
- VT
- VZ
- ZO
- W
- NZ
- NL
- NP
- NSZ

PLOCHY S ROZDILNÝM ZPŮSOBEM VYUŽITÍ

bydlení v rodinných domech - venkovské rekreace - plochy staveb pro rekreaci občanské vybavení - veřejná infrastruktura občanské vybavení - komerční zařízení malá a střední občanské vybavení - tělovýchovná a sportovní zařízení občanské vybavení - hřbitovy veřejná prostranství - chodníky dopravní infrastruktura - silniční technická infrastruktura výroba a skladování - drobná a řemeslná výroba výroba a skladování - energetika výroba a skladování - zemědělská výroba zelená ochranná a tozašovací plochy vodní a vodohospodářské plochy zemědělské plochy lesní plochy přírodní plochy smíšené nezastavěného území zemědělské

TIPOS projektová kancelář Husova 888 562 01 Ústí nad Orlicí tel. fax 465 523 098 tpros@seznam.cz	COMPUTER Husova 888 562 01 Ústí nad Orlicí tel. fax 465 523 098 zdravsky.tomas@seznam.cz	zpracováno na softwaru AutoCAD 8.1
Autorem projektu: Ing. arch. Petr Kulda		Datum: únor 2010
Objekt: Obec Sudslava		Měřítko: 1:2880
Projekt - název - místo: ÚZEMNÍ PLÁN SUDSLAVA		Stupeň: ÚP
Název výkresu: Hlavní výkres		Číslo výkresu: I. b. / 1

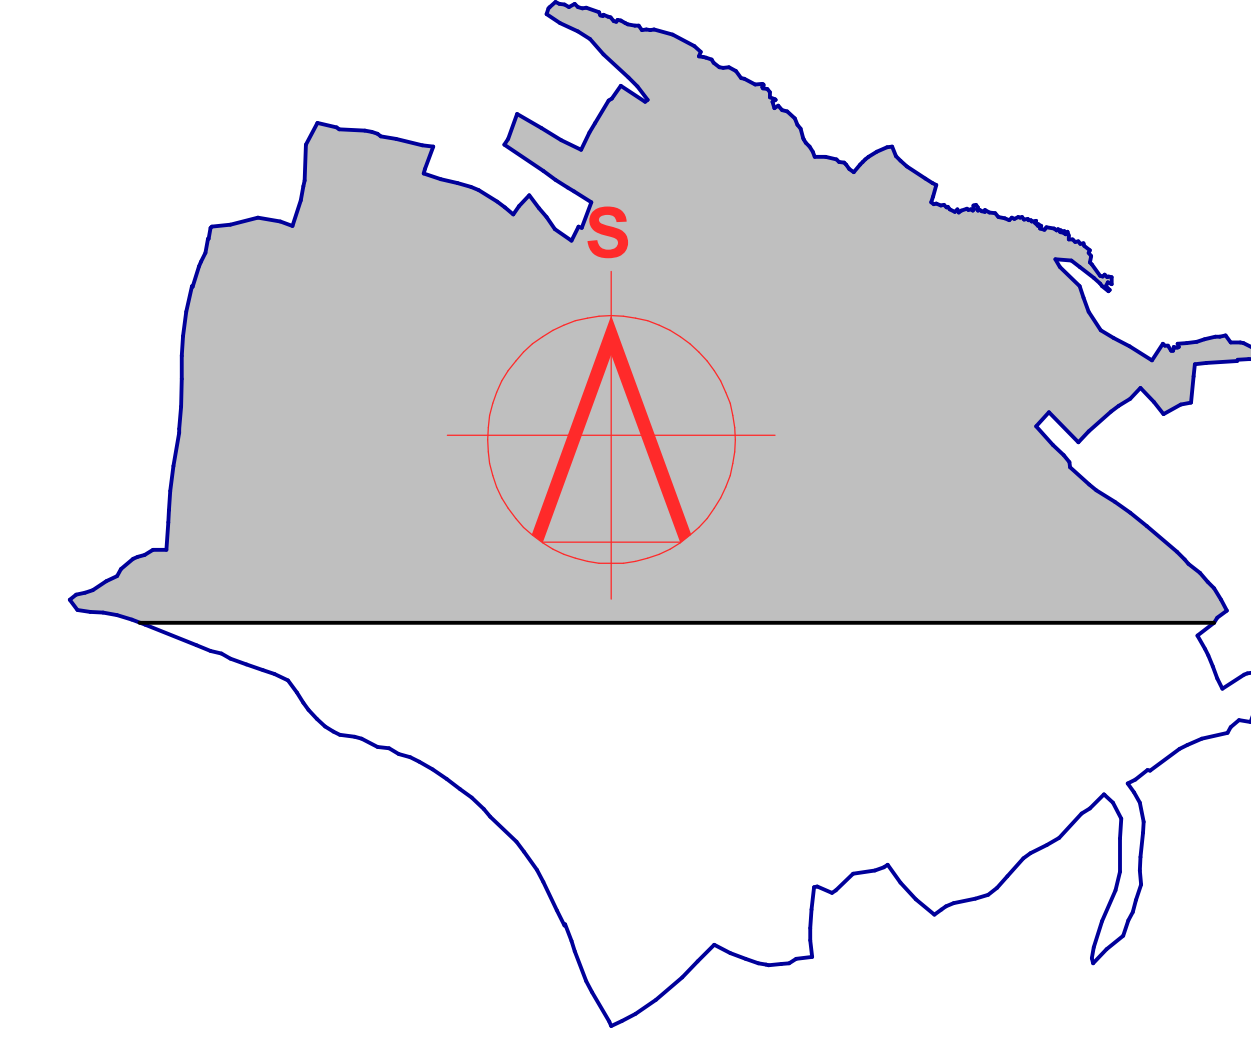

LEGENDA

- ČLEŘENÍ ÚZEMÍ
- hranice řešeného území - správní hranice obce
- zastavěné území k 30.8.2009
- plochy zastavěné
- plochy přestavby



TIPOS projektová kancelář Husova 888 562 01 Ústí nad Orlicí tel. fax 465 523 098 tpros@seznam.cz	COMPUTER Husova 888 562 01 Ústí nad Orlicí tel. fax 465 523 098 zdravsky.tomas@seznam.cz	zpracováno na softwaru AutoCAD 8.1
Autorem projektu: Ing. arch. Petr Kulda		Datum: únor 2010
Objekt: Obec Sudslava		Měřítko: 1:2880
Projekt - název - místo: ÚZEMNÍ PLÁN SUDSLAVA		Stupeň: ÚP
Název výkresu: Hlavní výkres		Číslo výkresu: I. b. / 2