


ÚP VRACLAV  
 ÚPLNÉ ZNĚNÍ PO VYDÁNÍ ZMĚNY Č.2  
 HLAVNÍ VÝKRES  
 1:5 000

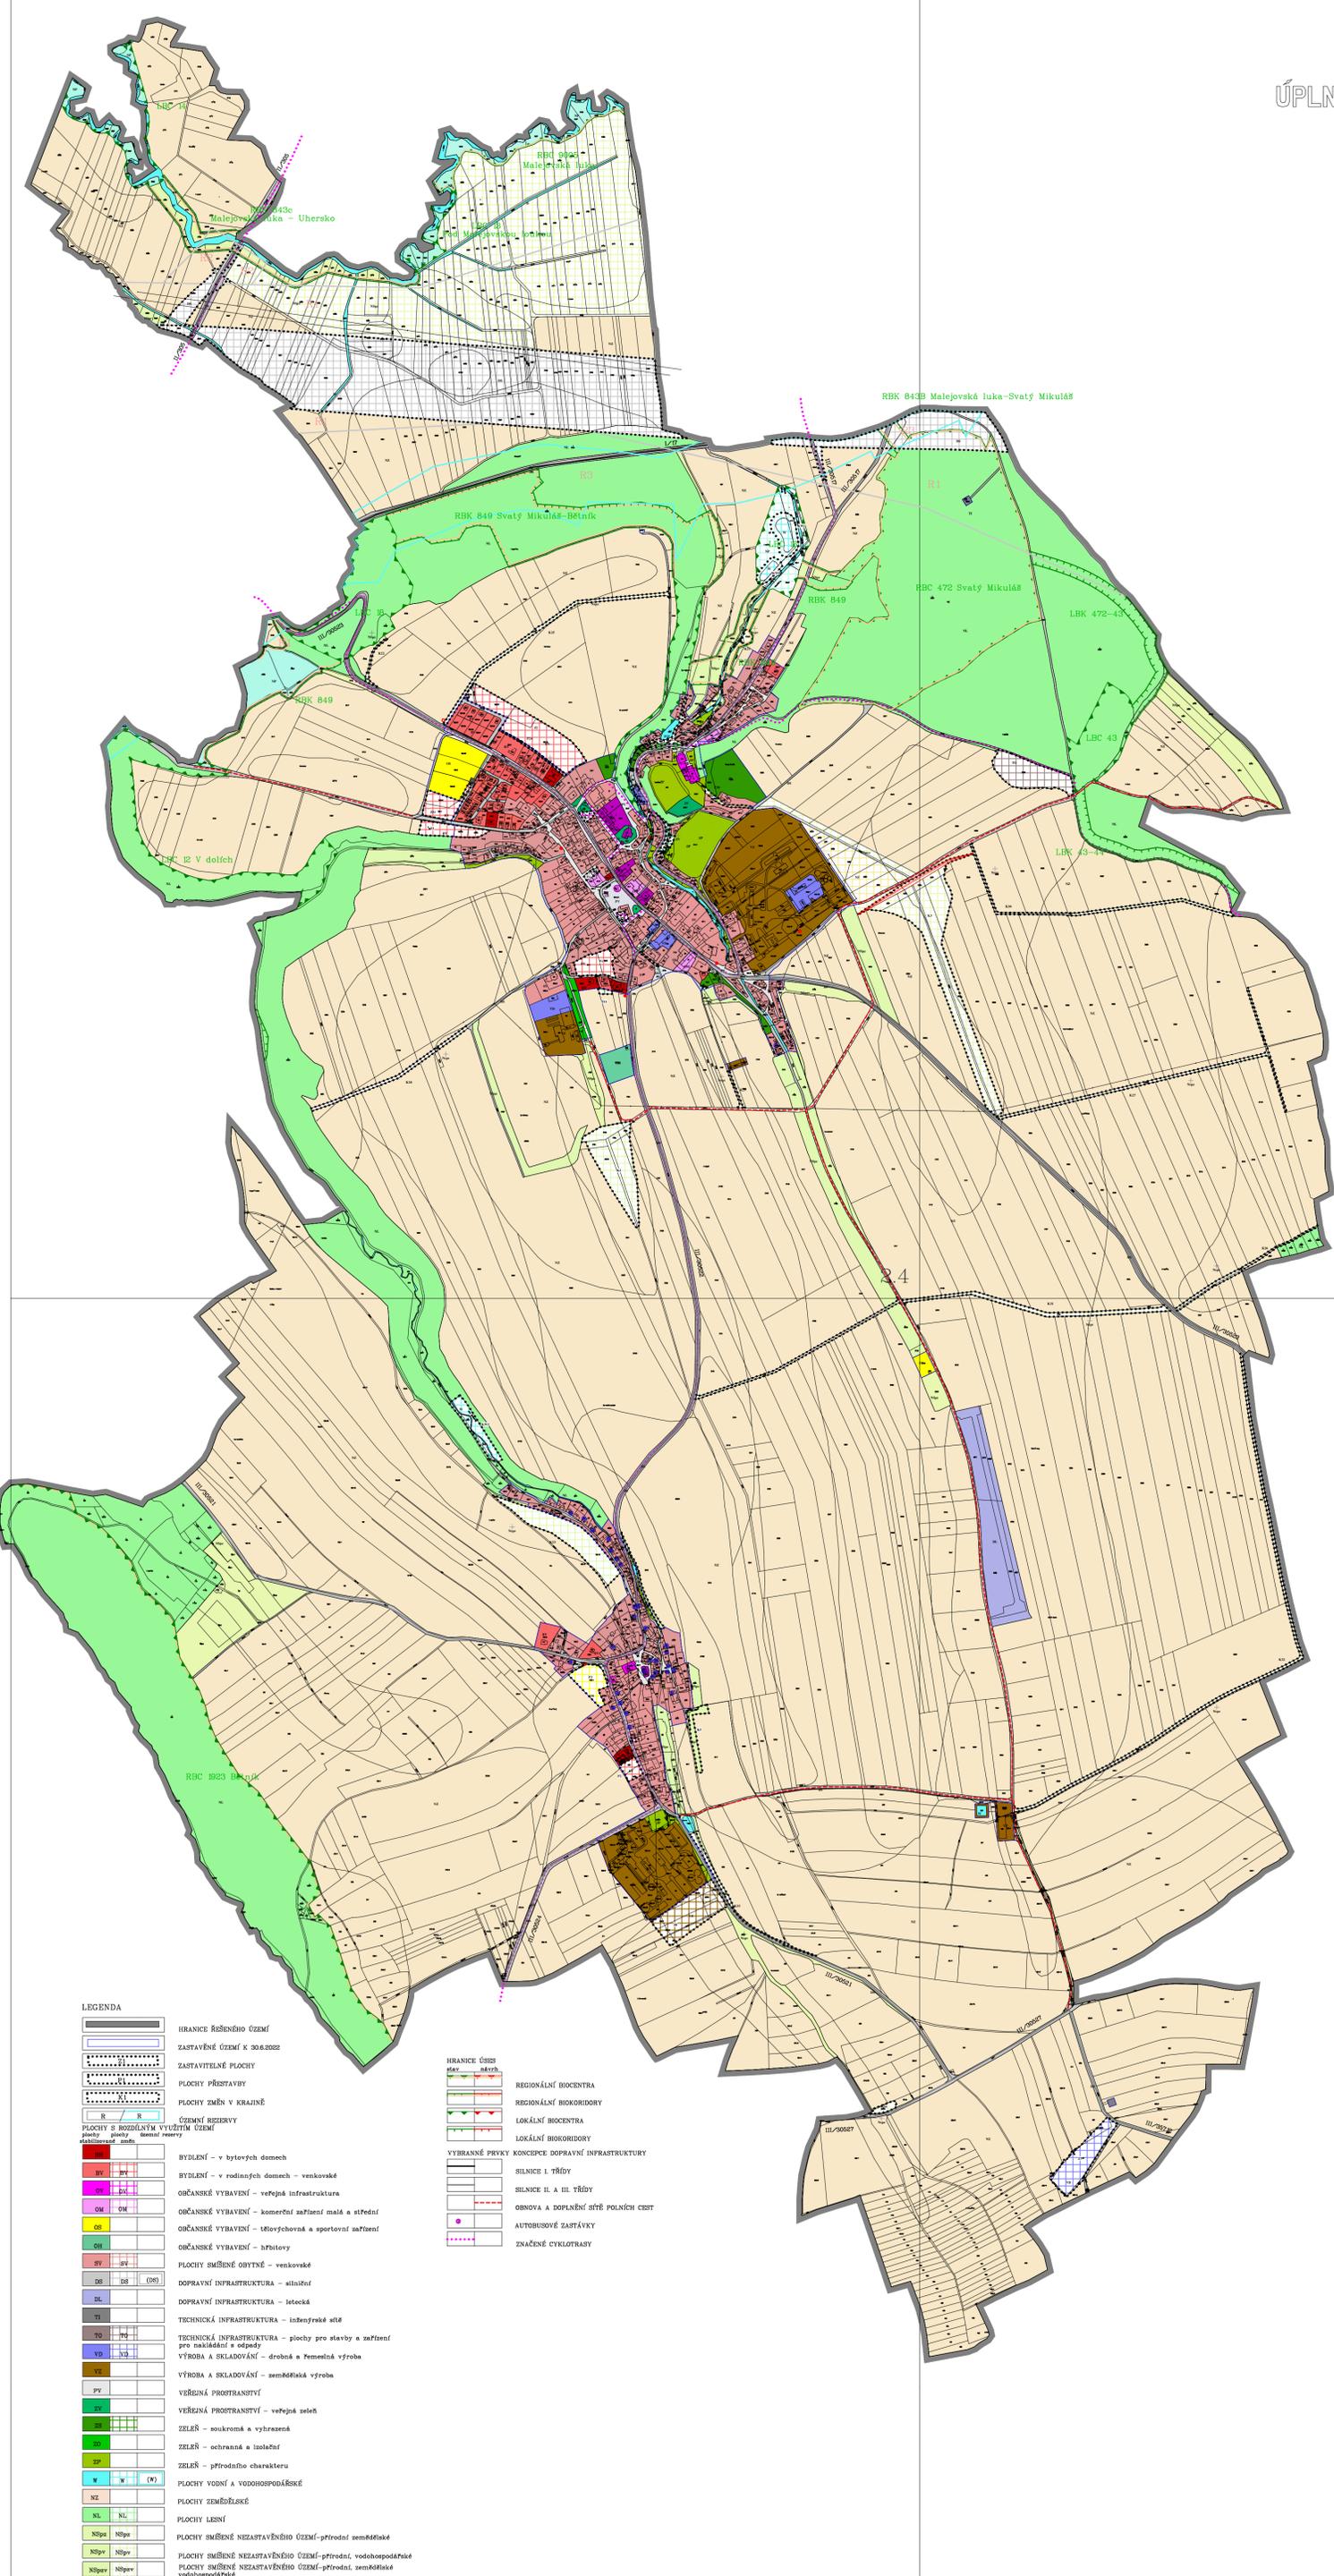

**LEGENDA**

	HRANICE ŘEŠENÉHO ÚZEMÍ
	ZASTAVĚNÉ ÚZEMÍ K 30.6.2022
	ZASTAVITELNÉ PLOCHY
	PLOCHY PŘÍSTAVBY
	PLOCHY ZMĚN V KRAJINĚ
	ÚZEMNÍ REZERVY
	PLOCHY S ROZDÍLNÝM VYUŽITÍM ÚZEMÍ
	plachty plochy územní rezervy stabilizované území
	BYDLENÍ - v bytových domech
	BYDLENÍ - v rodinných domech - venkovské
	OBČANSKÉ VYBAVENÍ - veřejná infrastruktura
	OBČANSKÉ VYBAVENÍ - komerční zařízení malá a střední
	OBČANSKÉ VYBAVENÍ - tělovýchovná a sportovní zařízení
	OBČANSKÉ VYBAVENÍ - hřbitovy
	PLOCHY SMÍŠENÉ OBYTNÉ - venkovské
	DOPRAVNÍ INFRASTRUKTURA - silniční
	DOPRAVNÍ INFRASTRUKTURA - letecká
	TECHNICKÁ INFRASTRUKTURA - inženýrské sítě
	TECHNICKÁ INFRASTRUKTURA - plochy pro stavby a zařízení pro nakládání a odpadů
	VÝROBA A SKLADOVÁNÍ - drobná a řemeslná výroba
	VÝROBA A SKLADOVÁNÍ - zemědělská výroba
	VĚŘEJNÁ PROSTRANSTVÍ
	VĚŘEJNÁ PROSTRANSTVÍ - veřejná zeleň
	ZELEŇ - soukromá a vyhrazená
	ZELEŇ - ochranná a izolační
	ZELEŇ - přírodního charakteru
	PLOCHY VODNÍ A VODOHOSPODÁŘSKÉ
	PLOCHY ZEMĚDĚLSKÉ
	PLOCHY LESNÍ
	PLOCHY SMÍŠENÉ NEZASTAVĚNÉHO ÚZEMÍ - přírodní zemědělské
	PLOCHY SMÍŠENÉ NEZASTAVĚNÉHO ÚZEMÍ - přírodní, vodohospodářské
	PLOCHY SMÍŠENÉ NEZASTAVĚNÉHO ÚZEMÍ - přírodní, zemědělské vodohospodářské

	HRANICE ÚZP
	REGIONÁLNÍ BIOCENTRA
	REGIONÁLNÍ BIOKORIDORY
	LOKÁLNÍ BIOCENTRA
	LOKÁLNÍ BIOKORIDORY
	VYBRANÉ PRVKY KONCEPCE DOPRAVNÍ INFRASTRUKTURY
	SILNICE I. TŘÍDY
	SILNICE II. A III. TŘÍDY
	OBNOVA A DOPLNĚNÍ SÍTĚ POLNÍCH CEST
	AUTOBUSOVÉ ZASTÁVKY
	ZNAČENÉ CYKLOTRASY

2.2

2.3

2.1

ZMĚNA Č.2 ÚP VRACLAV  
 KOORDINAČNÍ VÝKRES  
 POŘIZOVATEL: MČ VYSOKÉ MÝTO, ODBOR STAVEBNÍHO GRÁDU A ÚP      DATUM: 08/2022  
 B. SMETANY 82, 566 01 VYSOKÉ MÝTO  
 ZPRACOVATEL: ING.ARCH. MILAN VOJTŘICH, NERUDOVA 77, 633 04 SIEZEMICE      MĚŘÍTKO: 1:5 000