



01

24

6

23

29

02

9

6

P

P

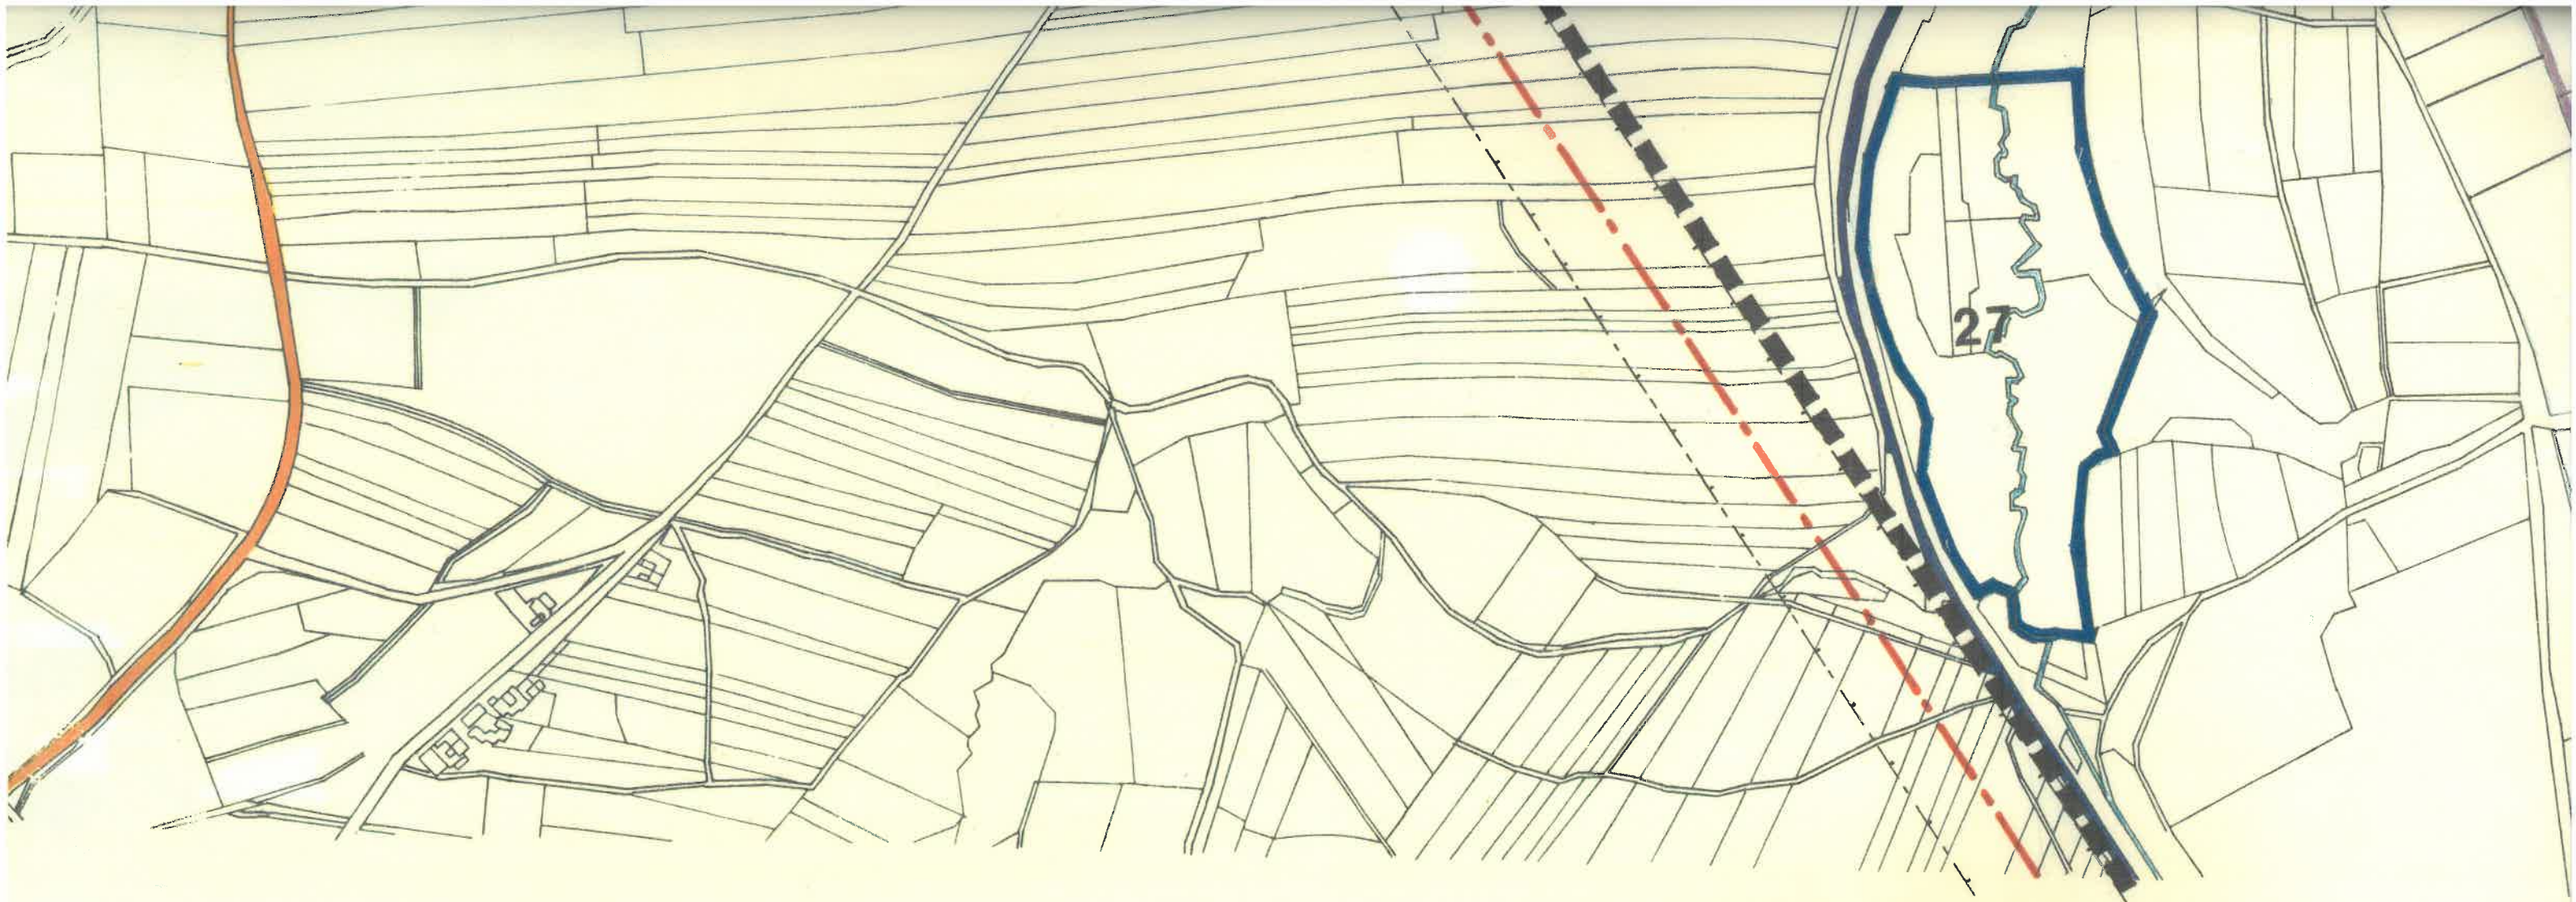
7

10



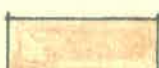


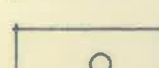

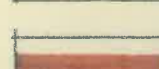

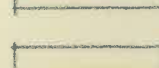


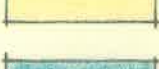

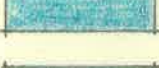



10

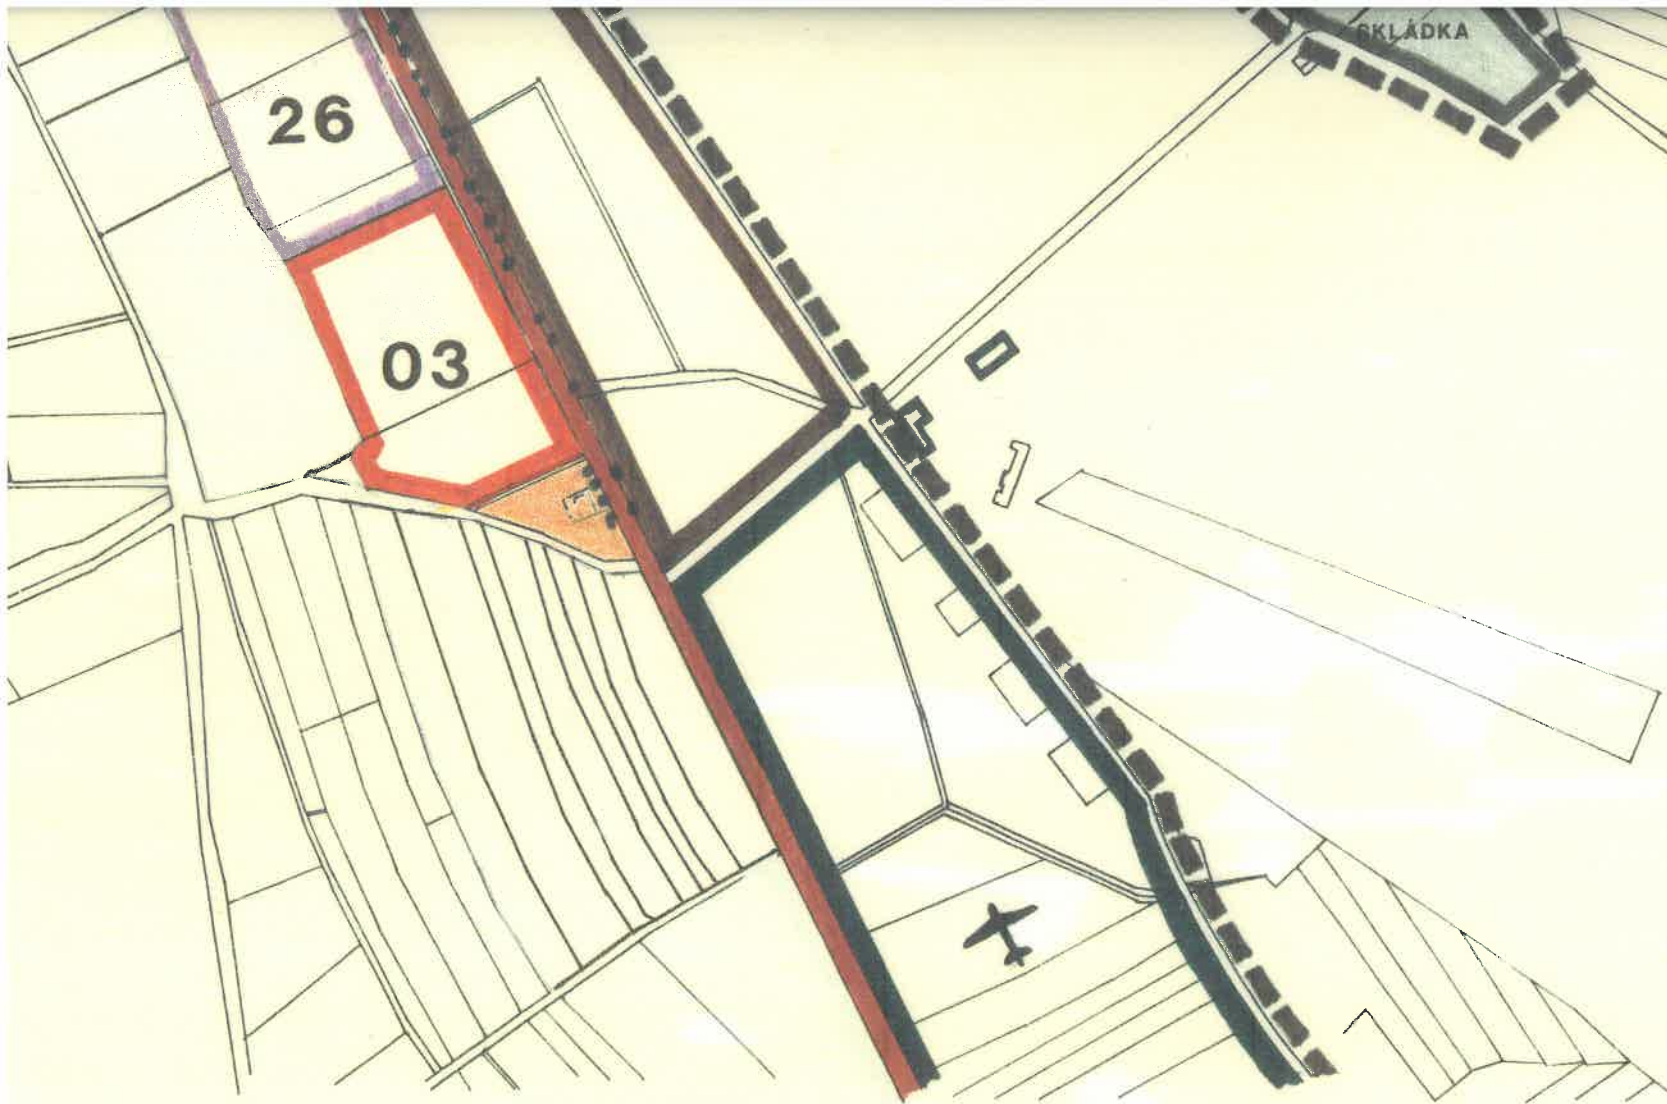
J

N



LEGENDA:



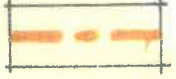

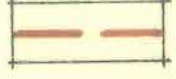


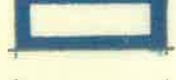

	hranice řešeného území		plochy zahradnictví
	plochy pro bydlení		památkově chráněné objekty
	plochy občanské vybavenosti, služby a komerční plochy		objekty v zájmu památkové péče
	plochy průmyslu, výroby, skladů a skládek TDO		komunikace I. třídy
	plochy zem. výroby		hl. městské komunikace
	plochy sportu a rekreace		dopravní plochy parkoviště a čerpací stanice PHM
	vodní toky a vodní plochy		železnice
	plochy veřejné zeleně nízké a louky		plochy navrhované k regeneraci
	plochy zahr. kolonií		plochy autodromu






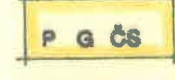

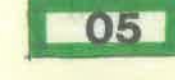




Košar

INVESTOR : MĚSTO VYSOKÉ MÝTO
ZPRACOVATEL : Atelier AURUM s.r.o. PARDUBICE
VEDOUcí PROJEKTANT : ING. ARCH. M. KOŠAŘ
ZODPOVĚDNÝ PROJEKTANT : M. IZÁK

DATUM : únor '99 **zak.č.** 06/99 **přil.č.**

-  plocha letiště
-  navrhovaný obchvat I / 35
-  navrhovaná kom. II / 357
-  trasa kanálu D-O-L
-  trasa rychlodráhy R 35
-  vysokorychlostní trať železnice
-  komunikace II. třídy
-  navrhované plochy rybníků
-  plocha užívání Českého rybářského svazu

-  plochy navrhované pro bydlení
-  plochy navrhované pro bydlení- výhled
-  plochy navrhované pro průmysl, výrobu, sklady a těžbu
-  plochy navrhované pro občanskou vybavenost
-  plochy navrhované pro sport a rekreaci
-  navrhované plochy parkovišť, garáží a ČS PHM
-  plochy navrhované pro zahrádkářské kolonie
-  navrhované plochy izolační zeleně
-  navrhované plochy veřejné zeleně, parky
-  plochy navrhované pro zahrádkářské kolonie - výhled

nice PHM