


ÚP BUČINA

VÝKRES ŠIRŠÍCH ÚZEMNÍCH VZTAHŮ

1 : 25 000

Legenda:

Stav	Návrh	
		správní hranice obce
		zastavěné území k 30. 4. 2010
		rozvojové plochy
		rychlostní komunikace R35
		komunikace I. třídy
		komunikace II. třídy
		komunikace III. třídy
		železniční trať
		vrchní vedení VVN / VN
		VTL plynovod
		regulační stanice VTL/STL
		vodní zdroj
		vodojem
		hlavní vodovodní řad
		ochranné pásmo letiště Vysoké Mýto
		hranice hydrologického pořadí
		číslo hydrologického pořadí
		regionální biocentrum (RBC)
		regionální biokoridor (RBK)
		Přírodní park Údolí Krounky a Novohradky

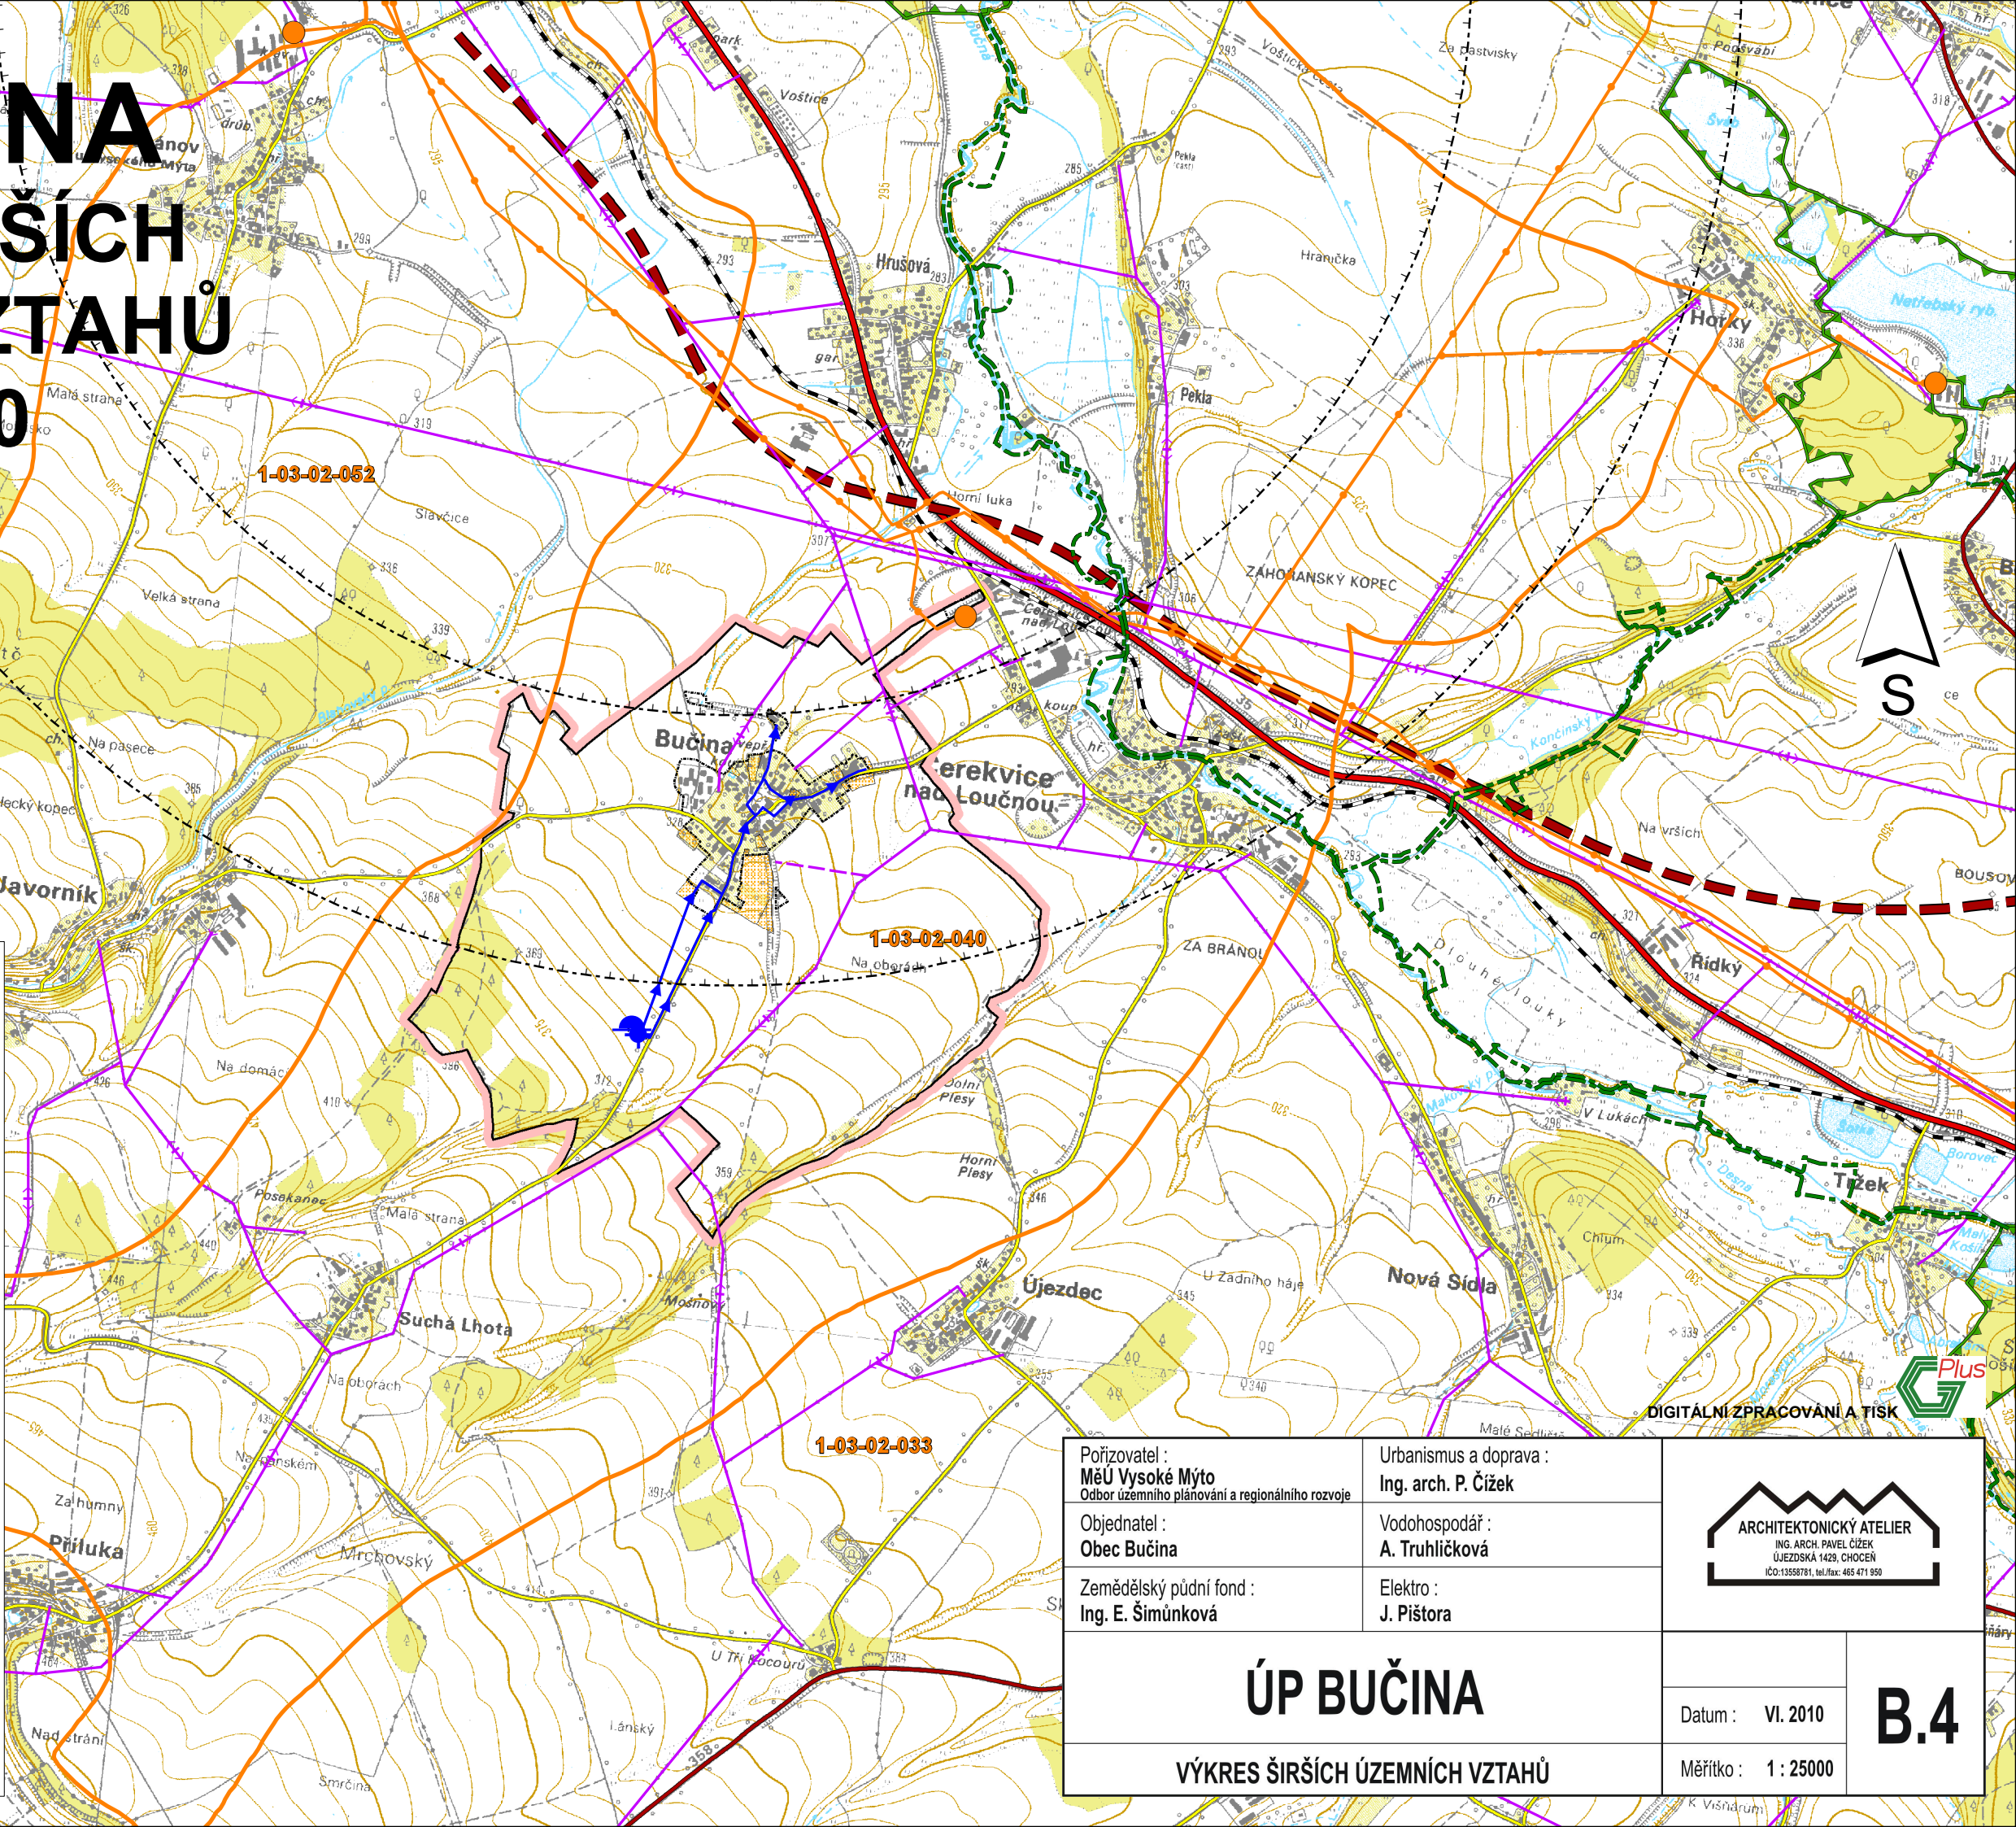

Porizovatel : MěÚ Vysoké Mýto Odbor územního plánování a regionálního rozvoje	Urbanismus a doprava : Ing. arch. P. Čížek	 ARCHITEKTONICKÝ ATELIER ING. ARCH. PAVEL ČÍZEK ÚJEZDská 1429, CHOČEN IČO: 13358781, tel./fax: 465 471 950	
Objednatel : Obec Bučina	Vodohospodář : A. Truhličková		
Zemědělský půdní fond : Ing. E. Šimůnková	Elektro : J. Pištor		
ÚP BUČINA VÝKRES ŠIRŠÍCH ÚZEMNÍCH VZTAHŮ		Datum : VI. 2010	B.4
		Měřítko : 1 : 25000	