

VYHLÁŠKA

o prohlášení památkových zón ve vybraných městech a obcích Východočeského kraje

Plenární zasedání Východočeského krajského národního výboru v Hradci Králové se usneslo dne 17. října 1990 vydat podle § 24 zákona č. 69/1967 Sb., o národních výborech ve znění pozdějších předpisů a v souladu s ustanovením § 6 zákona ČNR č. 20/1987 Sb., o státní památkové péči a § 2 vyhlášky ministerstva kultury ČR č. 66/1988 Sb., kterou se provádí zákon o státní památkové péči, toto obecně závazné nařízení.

Čl. 1

Účel vyhlášky a rozsah působnosti

1) Účelem prohlášení památkových zón je zajistit zachování kulturně historických a urbanisticko-architektonických hodnot vybraných historických jader při rozvoji těchto měst a obcí, aby jako organická součást životního prostředí sloužila kulturním, výchovným, společenským a hospodářským potřebám společnosti.

2) Pro své mimořádné kulturní hodnoty se prohlašují za památkové zóny historická jádra měst a obcí: Broumov, Bystré, Dašice, Dvůr Králové nad Labem, Havlíčkův Brod, Heřmanův Městec, Hostinné, Hradec Králové-část, Chrast, Chrudim, Jablonné nad Orlicí, Jaroměř, Jevíčko, Jilemnice, Králupy, Lanškroun, Letohrad, Lužé, Náchod, Nový Bydžov, Opočno, Přebyslav, Police nad Metují, Polička, Skuteč - Předhradí, Sobotka, Svitavý, Trutnov, Turnov, Ústí n. Orlicí, Vrchlabí, Vysoké Mýto a Železnice.

Čl. 2

Vymezení hranic památkových zón

Hranice památkových zón jsou vyznačeny v plánech památkových zón uložených podle čl. 6, odst. 2 této vyhlášky.

Čl. 3

Předmět ochrany a péče

Předmětem ochrany a péče v památkových zónách jsou:

- historický půdorys a, jemu odpovídající prostorová a hmotová skladba, městské interiéry včetně povrchu komunikací a historické podzemní prostory,
- panorama památkové zóny a hlavní dominanty v blízkých i dálkových pohledech,
- nemovitě kulturní památky uvedené v ústředním seznamu kulturních památek ČR,
- objekty dotvářející charakter památkové zóny - tzv. objekty památkového zájmu, vyznačené v plánu památkové zóny,
- ostatní objekty v památkové zóně,
- veřejná a vyhrazená zeleň,
- části území památkové zóny A, B, C odstupňované podle památkového významu a vyznačené barevným rozlišením v plánu památkové zóny.

Čl. 4

Podmínky pro stavební a další činnosti

Pro ochranu a regeneraci památkových zón se stanoví tyto podmínky:

- při pořizování územně plánovací dokumentace musí být vymezena vhodná základní funkce památkové zóny v prstovém a funkčním uspořádání města a obce. V památkové zóně je nutno respektovat a zhodnocovat urbanistickou skladbu podle jednotlivých území, vyznačených v plánu zóny,
- využití jednotlivých částí památkové zóny, prostorů, souborů a objektů i ploch v památkové zóně musí být v souladu s jejich kulturní hodnotou, kapacitními i technickými možnostmi.
- veškeré úpravy prostorů, ploch, zeleně, kulturních památek a jejich souborů musí směřovat k jejich funkčnímu, technickému, estetickému, kulturnímu a společenskému zhodnocení s ohledem na charakter jednotlivých částí památkové zóny,
- při nové výstavbě musí být brán zřetel na charakter a měřítko zástavby a prostorové uspořádání památkové zóny. Míra nezbytné dostavby a přestavby musí být přiměřená památkovému významu jednotlivých částí památkové zóny,
- pro plnohodnotné využití území památkových zón je nezbytné stanovit a postupně realizovat koncepci účelových opatření pro krytí potřeb obyvatel a návštěvníků.

Čl. 5

Plánování

Príslušné národní výbory všech stupňů při sestavování a provádění plánu sociálního, kulturního a hospodářského rozvoje přihlížejí k mimořádným hodnotám pomátkových zón Východočeského kraje a vytvářejí pro regeneraci těchto území přiměřené ekonomické a organizačně technické podmínky.

Čl. 6

Evidence a dokumentace

- Postup při vyznačení památkových zón do ústředního seznamu kulturních památek ČR, do územně plánovacích plánů a územně plánovací dokumentace, jakož i při zpracování územně plánovací dokumentace je podrobněji uveden v § 2 odst. 2 a 3 vyhlášky MK ČR č. 66/1988 Sb., kterou se provádí zákon ČNR č. 20/1987 Sb., o státní památkové péči.
- Vyhláška o prohlášení památkových zón s plánem památkové zóny je uložena na příslušných národních výborech, odboru kultury a odboru výstavby a územního plánování ONV, odboru kultury Vč. KNV, dále na Krajském středisku státní památkové péče a ochrany přírody v Pardubicích a Státnímu ústavu památkové péče a ochrany přírody v Praze.

Čl. 7

Opatření při porušení povinnosti

Porušení povinností stanovených touto vyhláškou, jež je přestupkem podle zákona o státní památkové péči a obecných předpisů, projedná příslušný národní výbor.

Čl. 8


Tato vyhláška nabývá účinnosti dnem 1. listopadu 1990.

Předseda Východočeského KNV

ing. Josef Hájek, v. r.

Tajemník Východočeského KNV

Jaroslav Dürrer, v. r.

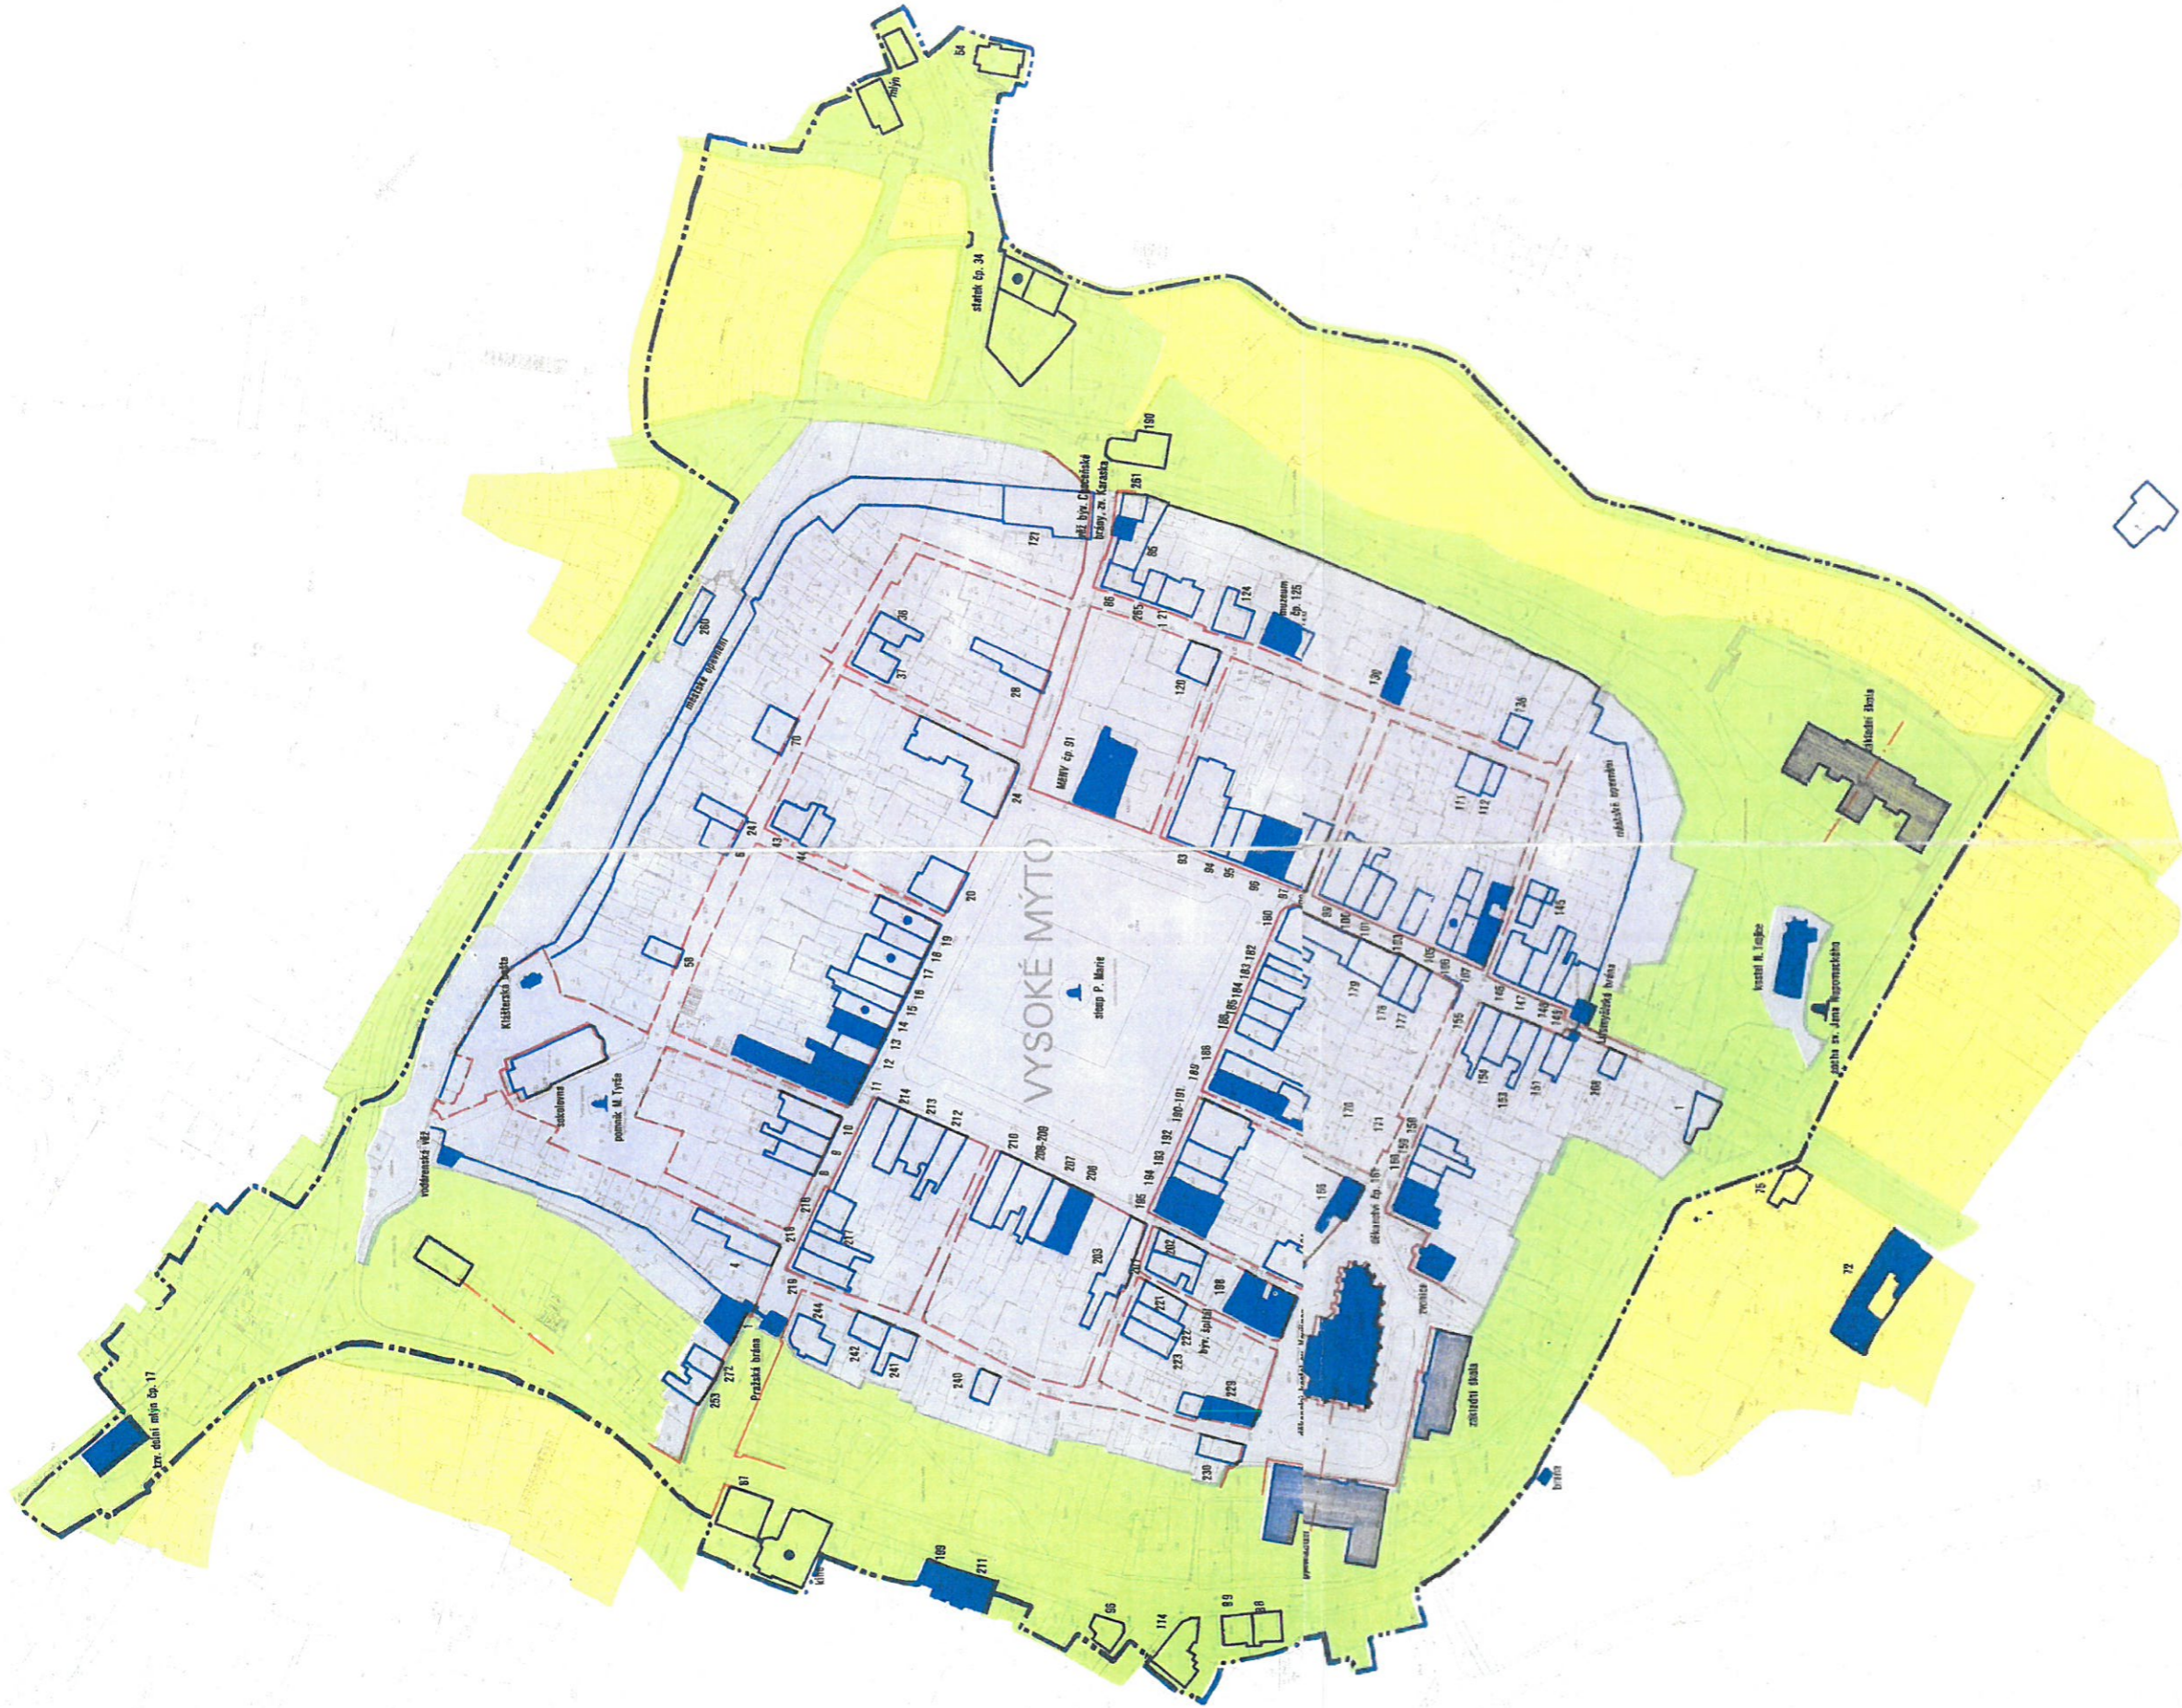

Pro vnitřní potřebu státních orgánů a socialistických organizací.

Mapa památkové zóny města VYSOKÉ MÝTO

Pořizovatel: Český úřad geodetický a kartografický. Téma: Památková zóna. Kraj: Středočeský územní památkový úřad a ochrana přírody v kraji v Pardubicích. Vydání: 1985. Výtisk: OF-SETEM. Geodetie n.p. Pardubice v r. 1986. Počet výtisků: 50. Souhlas k použití získaných souřadnic: map.FN, vydala KGS Pardubice č. 1052/1985-5. C. KSSPPOP v kraji 1986-nestone.net

LEGENDA			
	chráněný půdorys		Hlavní kompoziční osy
	chráněné památkové objekty		objekty - plochy rušící charakter PZ
	chráněné plochy		část A památkové zóny, území určující charakter PZ
	objekty navrhované k pam. ochraně		část B památkové zóny, území dotvářející charakter PZ
	objekty dotvářející charakter PZ (památkového zájmu)		část C památkové zóny, území doplňující charakter PZ
	prostory určující charakter PZ		hranice památkové zóny
	prostory dotvářející charakter PZ		

M 1:2000