
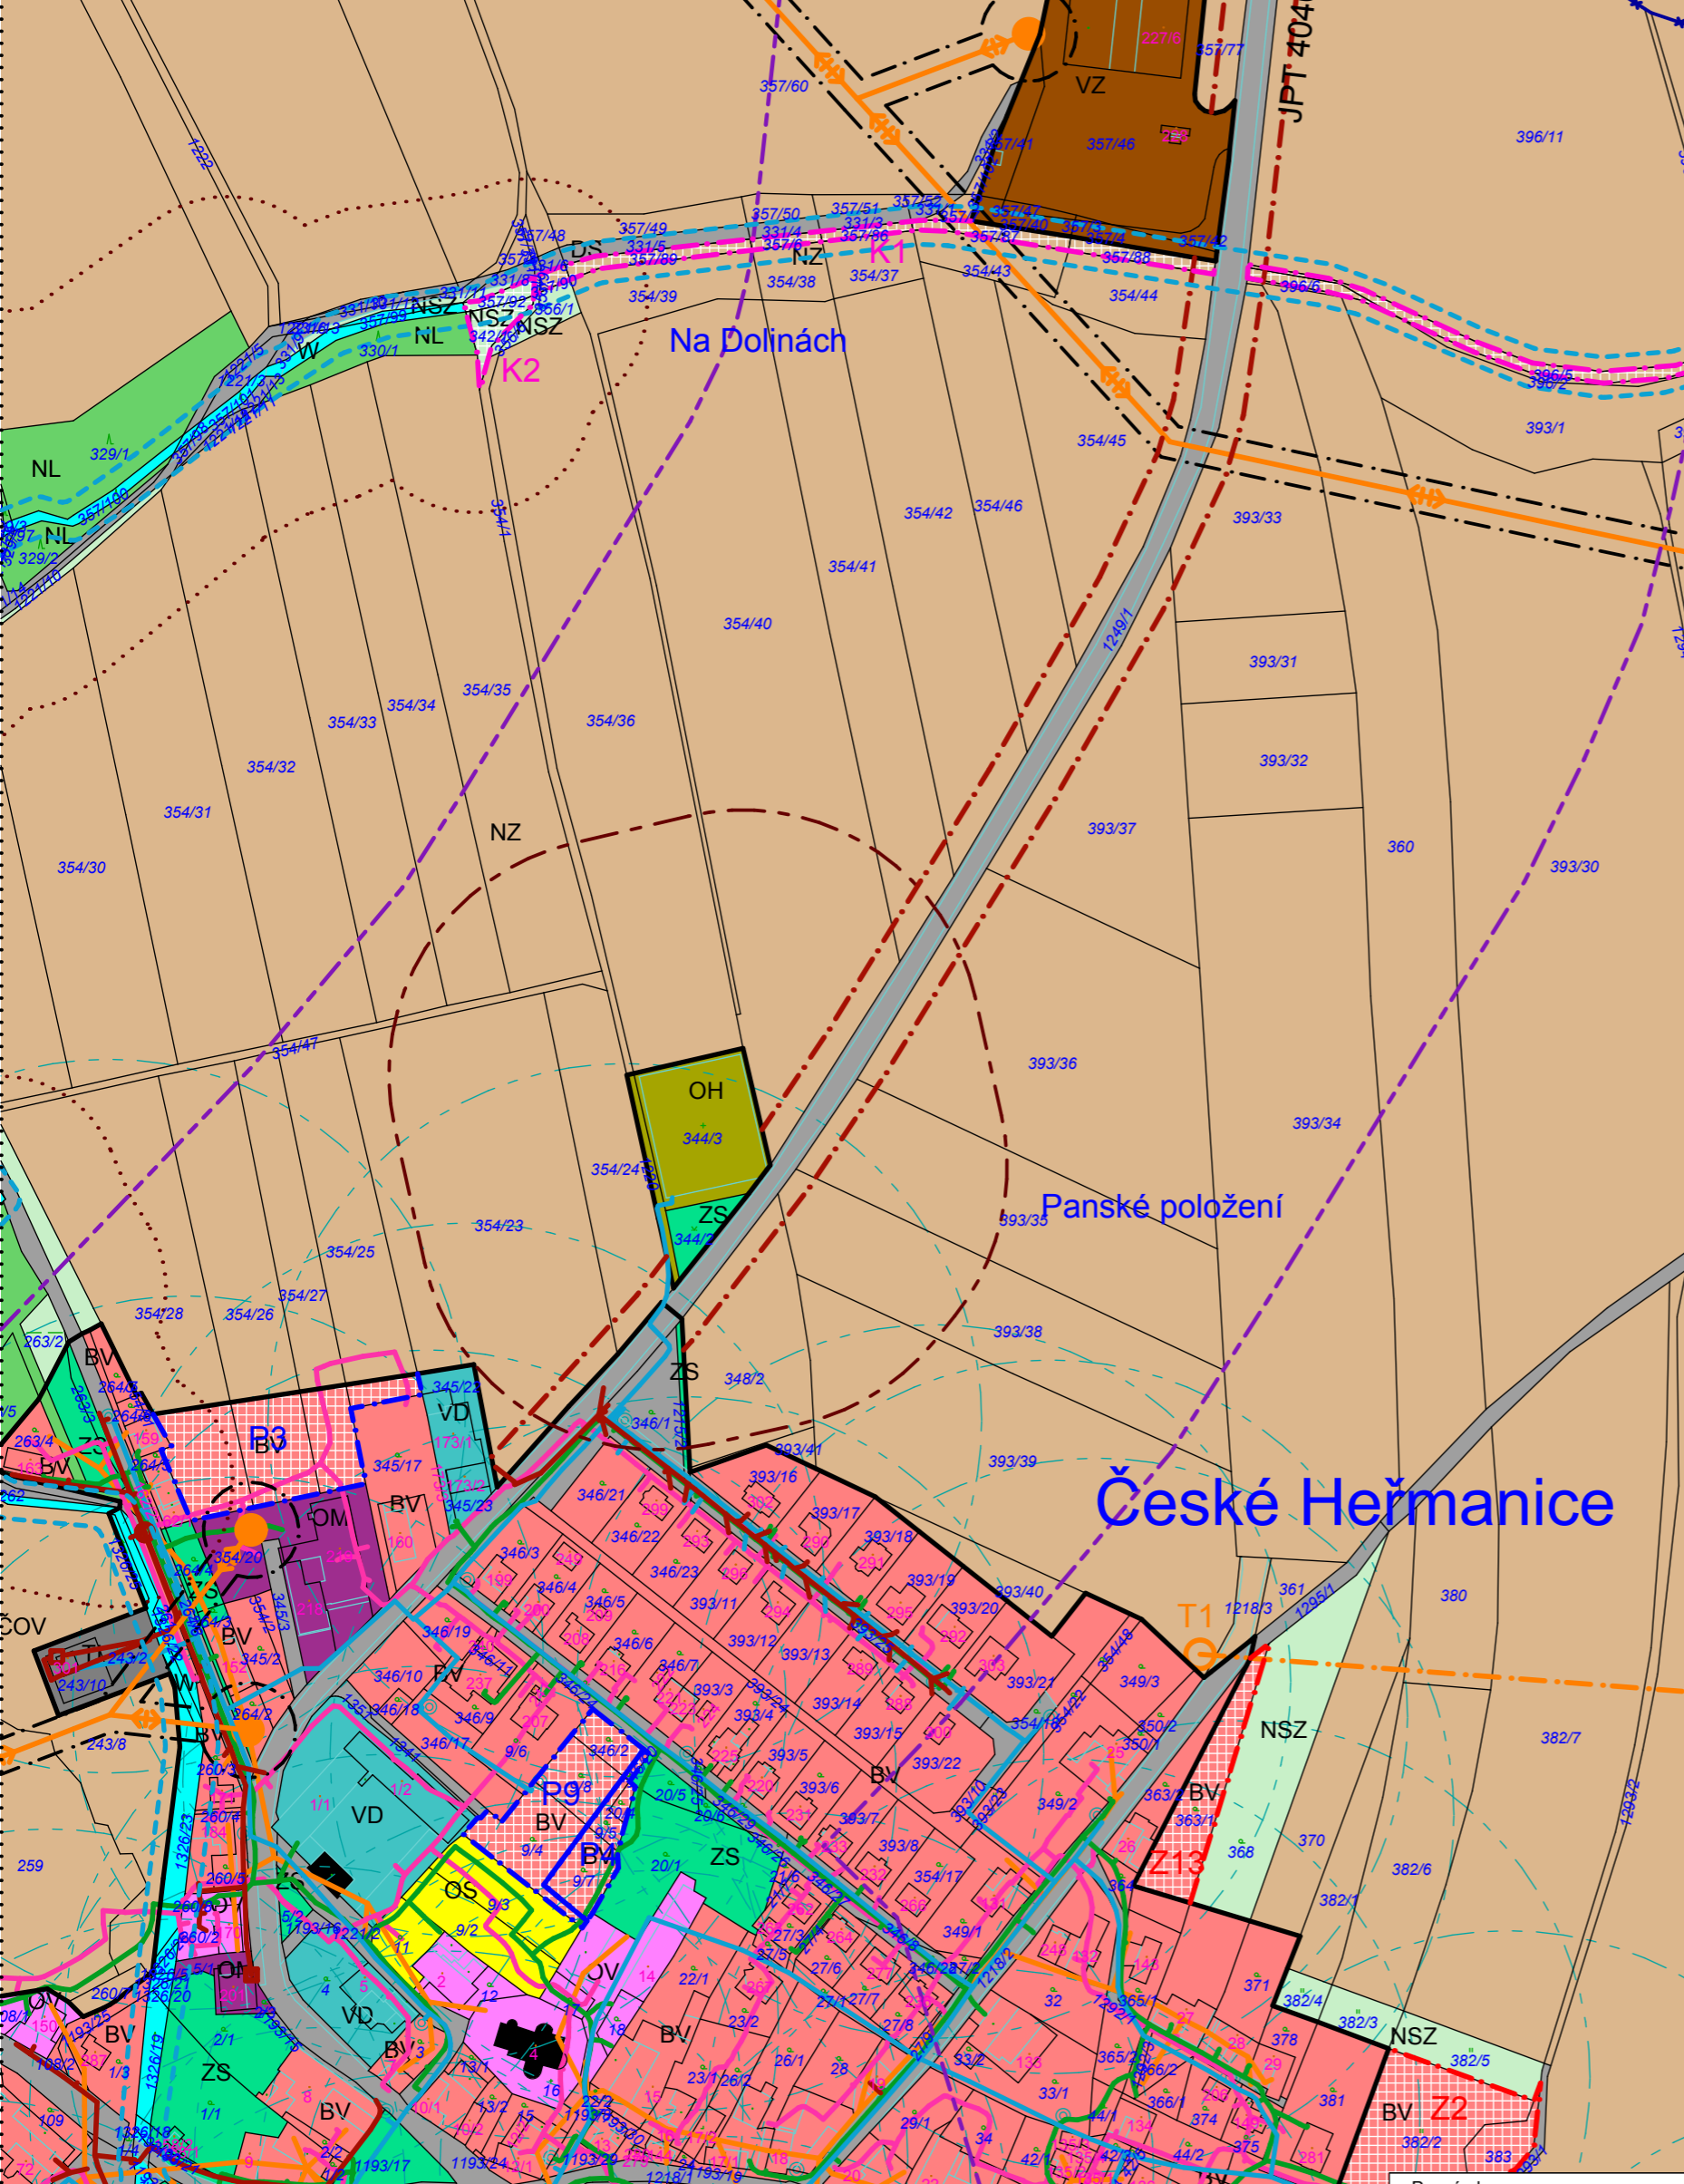


# LEGENDA

stávající	navrhované	ELEKTRO
		elektrické vrchní primární vedení 110kV + OP 12m
		elektrické vrchní primární vedení 35kV + OP 7m
		elektrické vedení 1kV - nadzemní
		elektrické vedení 1kV - podzemní
		trafostanice + OP 20m
		SPOJE, TELEKOMUNIKACE
		telefonní kabely metalické
		radioreléová trasa
		VODOVOD
		vodovodní řád
		hydranty
		dosah hydrantů
		vodojem Borová
		PLYNOVOD
		VTL plynovodní řád + OP 8m
		STL plynovodní řád
		KANALIZACE
		kanalizační stoka
		ČOV
		PŘÍRODNÍ LIMITY
		významné krajinné prvky
		manipulační pruh podél vodních toků 6m a 8m
		ochranná pásma lesů 50m
		TECHNICKÉ LIMITY
		ochranné pásmo silnice II. a III. třídy 15m
		zóna havarij, plánování pro přepravu chlóru 200m
		ochranné pásmo hřbitova 100m
		ochranné pásmo letiště Vysoké Mýto
		ochranné pásmo vodního zdroje 2b
		ÚSES
		RBC ( regionální biocentrum)
		RBK ( regionální biokoridor)
		LBK ( lokální biokoridor)
		LBC ( lokální biocentrum)
		SCHEMATICKÉ ZNAČKY
		nemovitá kulturní památka
		cyklotrasy
		jezdecká páteřní trasa

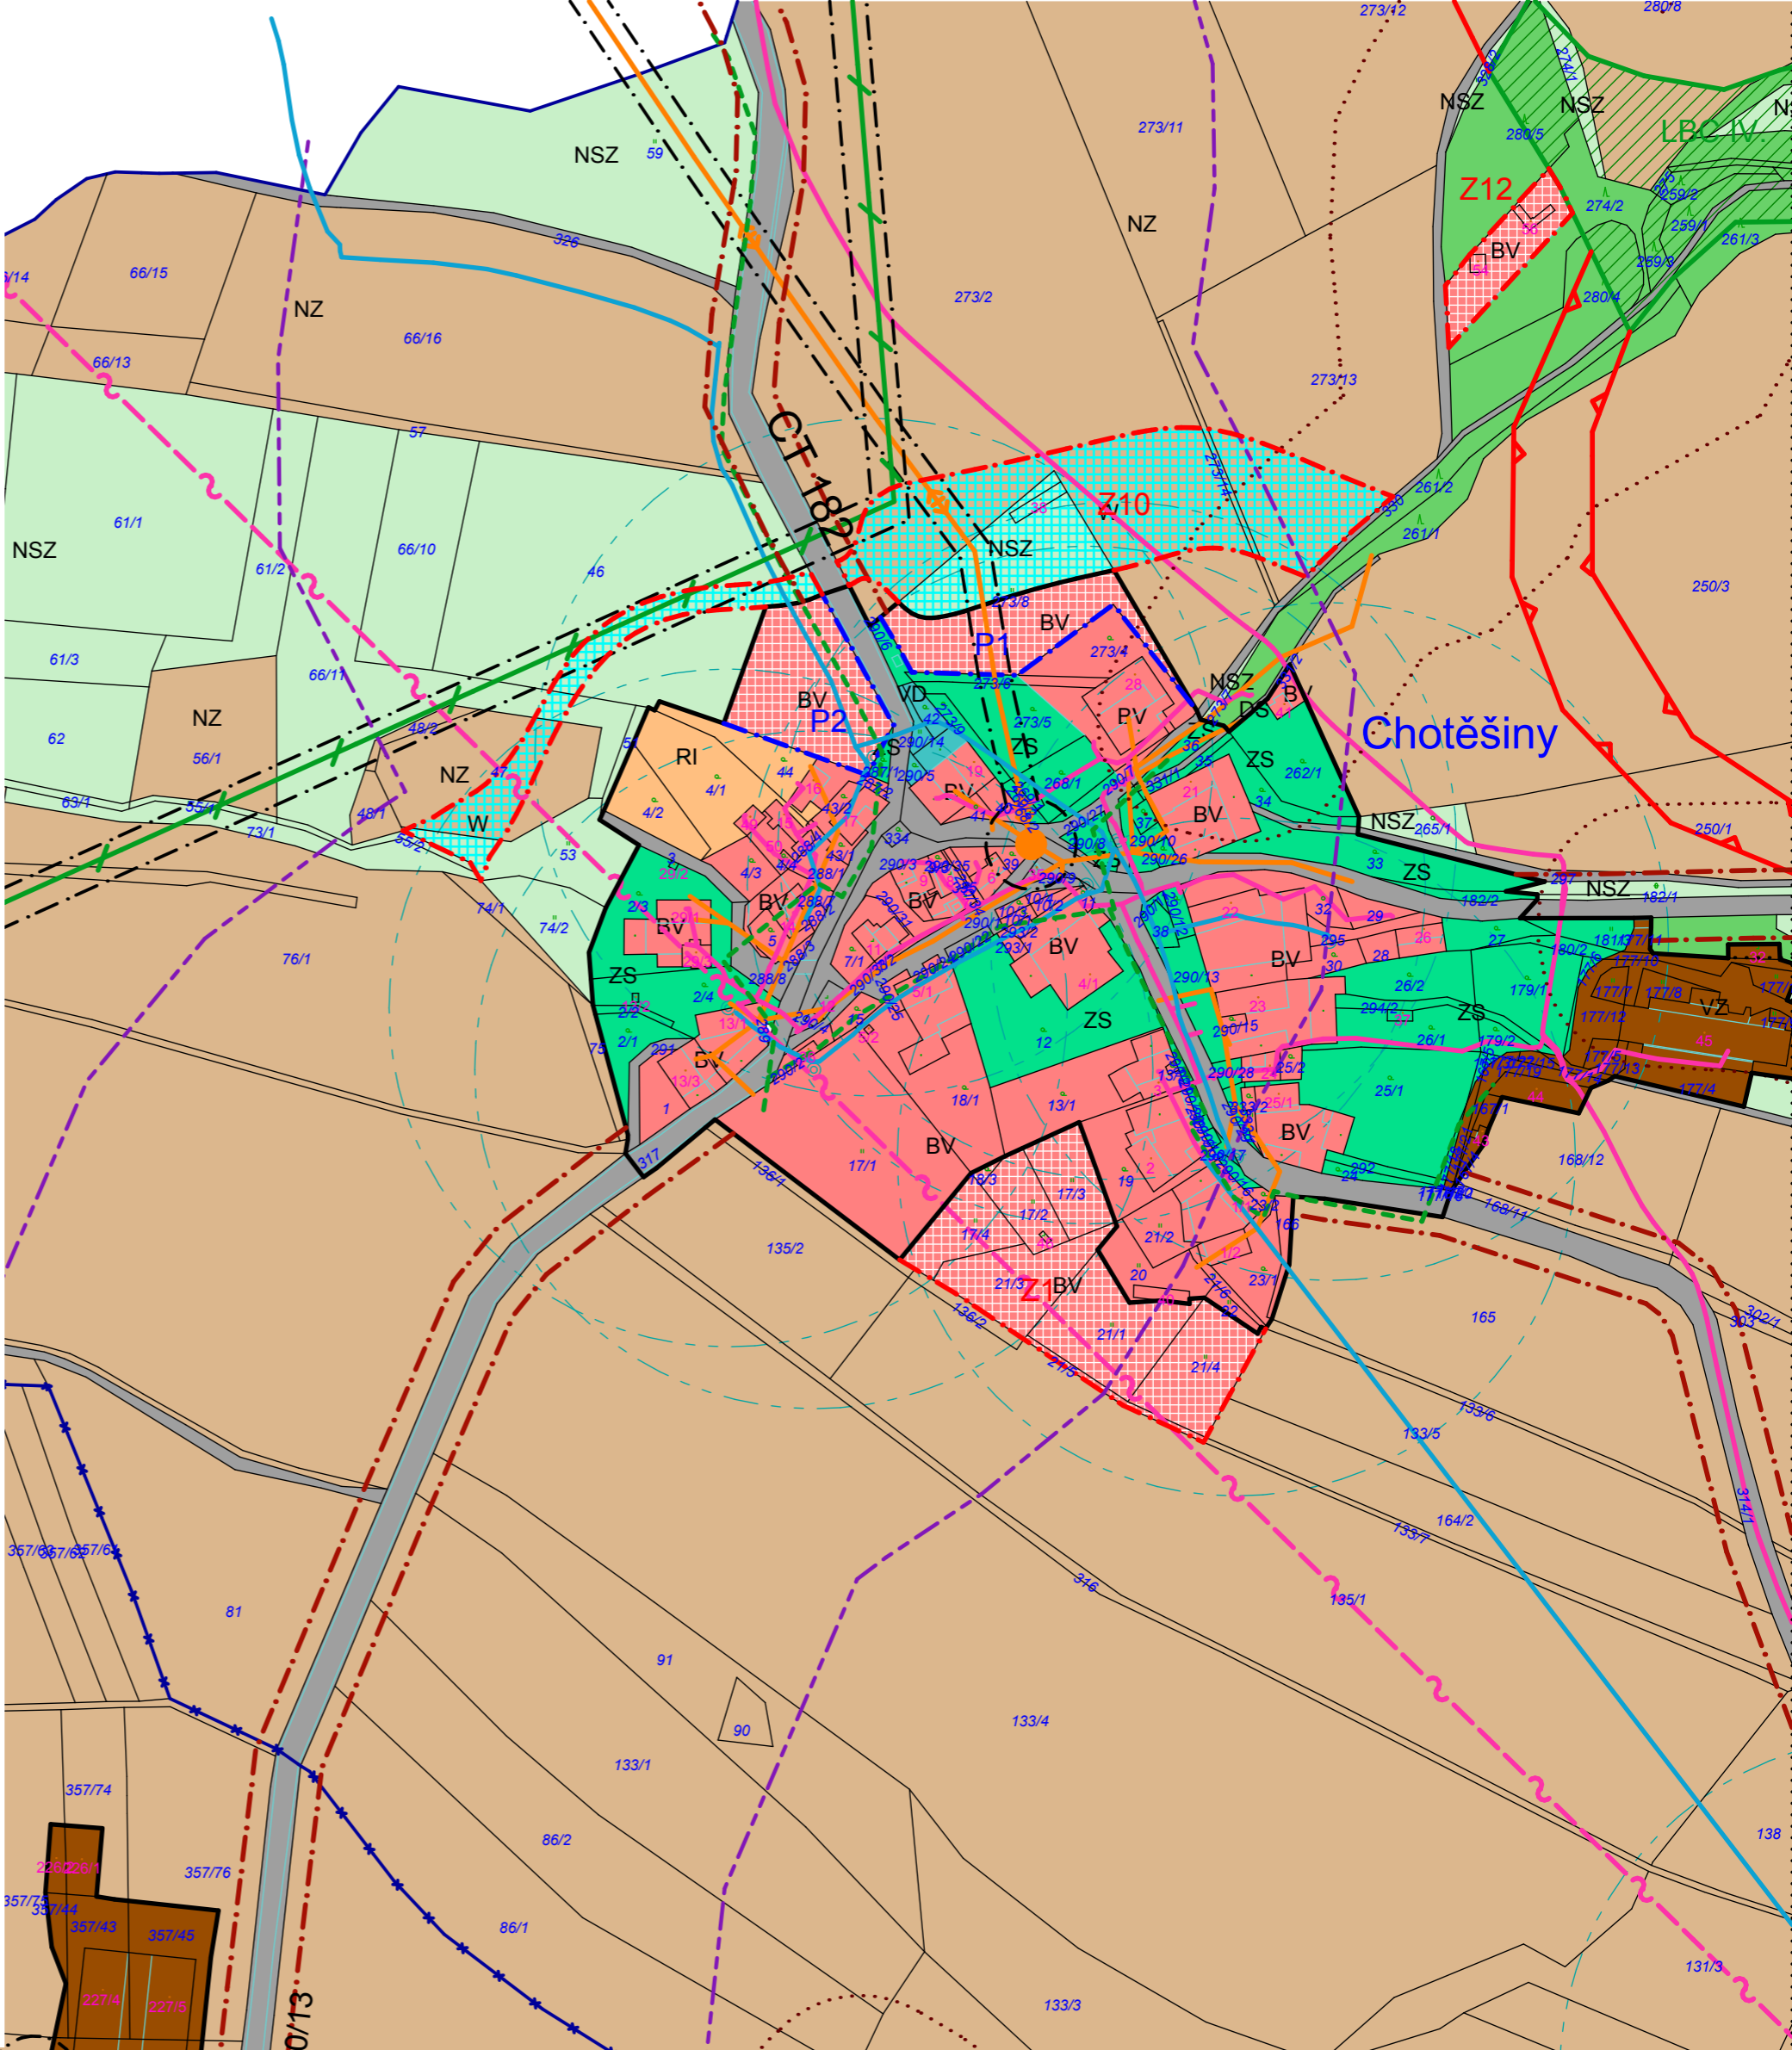

### LEGENDA

stabilizované plochy	plochy změn	územní rezervy
BV	BV	DV
BH		
RI		
OV		
OM		
OS		
OH		
DS	DS	
TI		
VD	VD	
VZ		
ZS		
ZO		
W	W	
NZ	NZ	
NL		
NF		
NSZ	NSZ	

PLOCHY S ROZDÍLNÝM ZPŮSOBEM VYUŽITÍ

- bydlení v rodinných domech - venkovské
- bydlení v bytových domech
- rekreace - plochy staveb pro rekreaci
- občanské vybavení - veřejná infrastruktura
- občanské vybavení - komerční zařízení malá a střední
- občanské vybavení - tělovýchovná a sportovní zařízení
- občanské vybavení - hřbitovy
- dopravní infrastruktura - silniční
- dopravní infrastruktura - vodní
- technická infrastruktura
- výroba a skladování - drobná a řemeslná výroba
- výroba a skladování - zemědělská výroba
- zeleň soukromá a vyhrazená
- zeleň ochranná a izolační
- plochy vodní a vodoohospodářské
- plochy zemědělské
- plochy lesní
- plochy přírodní
- plochy smíšené nezastavěného území zemědělské

### LEGENDA

ČLENĚNÍ ÚZEMÍ

- hranice řešeného území - správní hranice obce
- hranice mezi katastry ve správním obvodu
- zastavěné území k 30.9.2009
- plochy zastavitelné
- plochy přestavby
- opatření v krajině

Celé správní území obce leží v CHOPAV Východočeská křída a ochranném pásmu komunikačního vedení MO

<p><b>PROJEKTOVÁ KANCELÁŘ</b></p> <p>Husova 888 562 01, Ústí nad Orlicí tel./fax: 465 523 086 www.tiposuo.cz tiposuo@seznam.cz</p>		<p>zpracováno na softwaru ArchiCAD 14</p>	
Autorizovaný projektant: Ing. arch. Petr Kulda	Kreslil: Tomáš Žďárský	Datum: duben 2012	
Objednatel: MěÚ Vysoké Mýto, odbor stavební úřad oddělení územního plánování	Projekt - název - místo: <b>ZMĚNA č.1 ÚP ČESKÉ HEŘMANICE</b>	Měřítko: 1:2880	Číslo paré: 
Název výkresu: Koordinační výkres	Stupeň: 	Číslo výkresu: <b>II.a.</b>	List: <b>1</b>