

spis.zn.: MUVM/042242/2023
č.j.: MUVM/064424/2023
spis. znak 280.9
vyřizuje: Aleš Tvaroha
tel: 465 466 181

Vysoké Mýto, dne 20.11.2023

VEŘEJNÁ VYHLÁŠKA

OZNÁMENÍ

ZAHÁJENÍ SPOLEČNÉHO ŘÍZENÍ

Obec Bučina, IČO 00278581, se sídlem Bučina č.p. 36, 566 01 Bučina (dále jen "žadatel"), kterého zastoupila na základě plné moci společnost **BETA - PROJEKT, s.r.o., IČO 64257614, Zadní č.p. 402/1a, 568 02 Svitavy-Lačnov**, podal dne 27.06.2023 žádost o vydání společného povolení soubor staveb nazvaný:

„Zvýšení bezpečnosti chodců v obci Bučina“, obec Bučina (dále jen "stavba"),

na pozemku parc. č. 601/11, 637/1, 637/5 v katastrálním území Bučina.

Uvedeným dnem bylo zahájeno společné územní a stavební řízení s velkým počtem účastníků (dále jen "společné řízení").

Soubor staveb obsahuje:

Stávající chodníky v řešeném území jsou nevyhovující z hlediska pohybu osob se sníženou schopností pohybu a orientace. Na chodnících zcela chybí bezpečnostní prvky. Povrch dlažby chodníků je vyžilý, prostorově zdeformován nebo zcela poškozen. Nemá požadovanou rovinatost a v některých místech vytváří překážky i pro osoby bez handicapu. Na chodnících chybí varovné pásy, místo pro přecházení, vodící linie a další jiné prvky, které požaduje vyhláška č. 398/2009 Sb. o obecných technických požadavcích zabezpečujících bezbariérové užívání staveb.

Předmětem dokumentace pro vydání společného povolení je změna stavby stávajícího chodníku podél silnice III/5834 a veřejného osvětlení v obci Bučina. Chodník začíná na začátku staničení před domem č.p. 54, vede podél silnice III. třídy a končí navázáním na stávající chodník za Hostincem U Hvězdy. Součástí stavby je vytvoření tří míst pro přecházení s odpovídajícími rozhledovými poměry pro chodce před domem č.p. 100. Chodník bude oddělen od silnice III. třídy silničním obrubníkem s převýšením 12 cm. V místech pro přecházení s převýšením 2 cm a v místech vjezdu s převýšením 5 cm. Odvodnění silnice bude řešeno stávajícími podélnými a příčnými sklony do stávajících 6 ks uličních vpustí. Plocha chodníku je spádována směrem do silnice. Bude se jednat o místní komunikaci, IV. třídy, funkční skupiny D.

Stavba je rozdělena na čtyři části:

Chodník CH1 – délka: 21,1 m plocha: 30 m², šířka: min a max 1,55 m, šířka silnice: 6,55 m, zpevněná část silnice III. třídy.

Chodník CH2 – délka: 31,9 m plocha: 50 m², šířka: min a max 1,75 m, šířka silnice: 6,5-7,50 m, zpevněná část silnice III. třídy.

Chodník CH3 – délka: 367,5 m plocha: 610 m², šířka: min 1,55 m a max 2,30 m, šířka silnice: 6,05-7,35 m, zpevněná část silnice III. třídy.

Chodník CH4 – délka: 22,1 m plocha: 31 m², šířka: min 1,55 a max 1,60 m, šířka silnice: 6,55-7,00 m, zpevněná část silnice III. třídy.

Ze stávajícího chodníku bude nejprve odstraněna stávající dlažba s obrubníky a odvezena na mezideponii k recyklaci – podrcení. Dále budou provedeny odkopávky pro skladbu chodníku a odvezeny na skládku. Přípravenou plán bude třeba ověřit zatěžovacími zkouškami s Edef₂ = min. 30 MPa. Pro osazení obrubníků v krajnici silnice bude nutné provést vybourání 0,5 m šířky

jízdního pruhu. Pro odvodnění silnice je nutno provést odfrézování pruhu š. 1 m, znovu osadit / výškově upravit uliční vpusti a nově položit ohranovou vrstvu asfaltového betonu.

Vedlejší stavbou souboru staveb je veřejné osvětlení, obsahující provedení prodloužení veřejného osvětlení u navrhovaného místa pro přecházení. Jedná se o napojení na stávající sloup veřejného osvětlení, protlak pod komunikací v délce 9 m, položení kabelového vedení AYKY-J 4x16mm² včetně zemnicího pásu a osazení nového stožáru veřejného osvětlení.

Odbor stavebního úřadu a územního plánování Městského úřadu Vysoké Mýto, jako speciální stavební úřad příslušný podle § 11 odst. 1 zákona č. 500/2004 Sb., správní řád ve znění pozdějších předpisů (dále jen "správní řád"), podle § 16 odst. 1 a § 40 odst. 4 písm. a) zákona č. 13/1997 Sb., o pozemních komunikacích, ve znění pozdějších předpisů (dále jen "zákon o pozemních komunikacích"), a § 15 odst. 1, písm. c) zákona č. 183/2006 Sb., o územním plánování a stavebním řádu (stavební zákon), ve znění pozdějších předpisů (dále jen "stavební zákon"), oznamuje zahájení společného řízení podle § 94m stavebního zákona, ve kterém upouští od ústního jednání. Dotčené orgány mohou uplatnit závazná stanoviska, účastníci řízení své námitky a veřejnost připomínky do

15 dnů od doručení tohoto oznámení.

K později uplatněným závazným stanoviskům, námitkám, popřípadě důkazům nebude přihlédnuto. Účastníci řízení mohou nahlížet do podkladů rozhodnutí (odbor stavebního úřadu a územního plánování Městského úřadu Vysoké Mýto, B. Smetany 92, 3. patro, č. dveří 303, úřední dny Po a St 7,30 - 17,00 hod., dále Út a Čt 7,30 – 15,00 hod., Pá 7,30 - 14,00 hod., nejlépe po telef. domluvě).

Stavební úřad účastníkům řízení současně oznamuje, že mají možnost seznámit se s podklady pro vydání rozhodnutí v kanceláři č. 303 Městského úřadu Vysoké Mýto, B. Smetany č.p. 92, 566 01 Vysoké Mýto-Město a vyjádřit se k nim dle § 36 odst. 3 zákona č.500/2004 Sb., správní řád, ve znění pozdějších předpisů ve lhůtě 5 dnů, která začíná běžet patnáctý den ode dne doručení tohoto oznámení. Po dané možnosti seznámení se s podklady pro rozhodnutí a vyjádření se k podkladům pro rozhodnutí stavební úřad ve věci následně rozhodne. Tato lhůta již neslouží k uplatnění námitek.

Poučení:

Závazná stanoviska dotčených orgánů, námitky účastníků řízení a připomínky veřejnosti musí být uplatněny v uvedeném termínu, jinak se k nim nepřihlíží. K závazným stanoviskům a námitkám k věci, o kterých bylo rozhodnuto při vydání územně plánovací dokumentace, se nepřihlíží. K námitkám, které překračují rozsah a nesplňují požadavky § 89 odst. 4 stavebního zákona, se nepřihlíží. Účastník řízení ve svých námitkách uvede skutečnosti, které zakládají jeho postavení jako účastníka řízení, a důvody podání námitek.

Obec může uplatnit námitky k ochraně zájmů obce a zájmů občanů obce. Vlastník pozemku nebo stavby, na kterých má být požadovaný záměr uskutečněn, není-li sám žadatelem, nebo ten, kdo má jiné věcné právo k tomuto pozemku nebo stavbě, nebo osoba, jejíž vlastnické nebo jiné věcné právo k sousedním stavbám anebo sousedním pozemkům nebo stavbám na nich může být společným povolením přímo dotčeno, může uplatňovat námitky proti projednávanému záměru v rozsahu, jakým je její právo přímo dotčeno. Osoba, která je účastníkem řízení podle zvláštního právního předpisu, může uplatňovat námitky pouze v rozsahu, v jakém je projednávaným záměrem dotčen veřejný zájem, jehož ochranou se podle zvláštního právního předpisu zabývá.

Účastník řízení může podle § 114 odst. 1 stavebního zákona uplatnit námitky proti projektové dokumentaci, způsobu provádění a užívání stavby nebo požadavkům dotčených orgánů, pokud je jimi přímo dotčeno jeho vlastnické právo nebo právo založené smlouvou provést stavbu nebo opatření nebo právo odpovídající věcnému břemenu k pozemku nebo stavbě; k námitkám, které překračují uvedený rozsah, se nepřihlíží.

Nechá-li se některý z účastníků zastupovat, předloží jeho zástupce písemnou plnou moc.

lic. Jana Ottová
vedoucí odboru stavebního úřadu a územního plánování

Součást:

výkresy situací v upraveném měřítku 1: 250.

Toto oznámení musí být vyvěšeno po dobu 15 dnů na úřední desce Městského úřadu Vysoké Mýto a na úřední desce obce Bučina. Současně musí být toto oznámení zveřejněno též způsobem umožňujícím dálkový přístup.

Datum vyvěšení:

Datum sejmutí:

.....
podpis oprávněné osoby potvrzující vyvěšení

.....
podpis oprávněné osoby potvrzující sejmutí

Razítko:

Razítko:

Obdrží:

účastníci (dodejky)
žadatel a současně obec
Obec Bučina, IDDS: mgna4gz
sídlo: Bučina č.p. 36, 566 01 Vysoké Mýto

zmocněný zástupce žadatele
BETA - PROJEKT, s.r.o., IDDS: benrhe8
sídlo: Zadní č.p. 402/1a, Lačnov, 568 02 Svitavy 2

Účastníkům řízení dle ust. § 94k písm. c), d) stavebního zákona se doručuje jednotlivě podle § 94m odst. 2 stavebního zákona

Správa a údržba silnic Pardubického kraje, IDDS: ffhk8fq
sídlo: Doubravice č.p. 98, 533 53 Pardubice 19
ČEZ Distribuce, a. s., IDDS: v95uqfy
sídlo: Teplická č.p. 874/8, Děčín IV-Podmokly, 405 02 Děčín 2
V O D O V O D Y spol. s r.o., IDDS: he89i5x
sídlo: Na Lánech č.p. 3, Lány, 570 01 Litomyšl
GasNet Služby, s.r.o., IDDS: jnnyjs6
sídlo: Plynářská č.p. 499/1, Zábrdovice, 602 00 Brno 2
CETIN a.s., IDDS: qa7425t
sídlo: Českomoravská č.p. 2510/19, 190 00 Libeň-Praha 9

Účastníkům řízení dle ust. § 94k písm. e) stavebního zákona identifikovaní označením pozemků se doručuje podle § 94m odst. 2 stavebního zákona veřejnou vyhláškou dle ust. § 25 odst. 3 správního řádu vyvěšením na úřední desce Městského úřadu Vysoké Mýto a obce Bučina po dobu 15 dnů.

Vlastníci pozemků a staveb na nich identifikovaní označením pozemků v katastrálním území Bučina: 2, 25/1, 601/17, 39, 10/2, 617/1, 72, 5/2, 601/9, 4, 169, 3, 1/4, 89, 1/1, 46, 1/3, 594, 73/1, 73/2, 595, 75, 118, 592/3, 592/2, 592/13, 90/1, 1365, 592/8, 91, 92, 592/10, 81, 655, 80, 79, 598/4, 166, 597/20, 78, 1050, 1058/1, 1059, 142/4, 172/3.

dotčené orgány

Krajský úřad Pardubického kraje, ODSH - oddělení silničního hospodářství, IDDS: z28bwu9
sídlo: Komenského náměstí č.p. 125, Pardubice-Staré Město, 530 02 Pardubice 2

Krajský úřad Pardubického kraje, odbor dopravy a silničního hospodářství, IDDS: z28bwu9
sídlo: Komenského náměstí č.p. 125, Pardubice-Staré Město, 530 02 Pardubice 2

Krajský úřad Pardubického kraje, odbor životního prostředí a zemědělství, IDDS: z28bwu9
sídlo: Komenského náměstí č.p. 125, Pardubice-Staré Město, 530 02 Pardubice 2

Městský úřad Vysoké Mýto, odbor dopravních a správních agend, Jiráskova č.p. 179,
Litomyšlské Předměstí, 566 01 Vysoké Mýto

Městský úřad Vysoké Mýto, odbor stavební úřadu a územního plánování, oddělení územního
plánování, B. Smetany č.p. 92, Město, 566 01 Vysoké Mýto

Městský úřad Vysoké Mýto, odbor stavebního úřadu a územního plánování, oddělení
vodoprávní úřad, B.Smetany č.p. 92, 566 32 Vysoké Mýto - Město

Městský úřad Vysoké Mýto, odbor životního prostředí, B. Smetany č.p. 92, 566 01 Vysoké Mýto


Krajské ředitelství policie Pardubického kraje, Dopravní inspektorát, IDDS: ndihp32
sídlo: Tvrdkova č.p. 1191, 562 27 Ústí nad Orlicí


ZVÝŠENÍ BEZPEČNOSTI CHODCŮ V OBCI BUČINA KOORDINAČNÍ SITUACNÍ VÝKRES

M 1:250






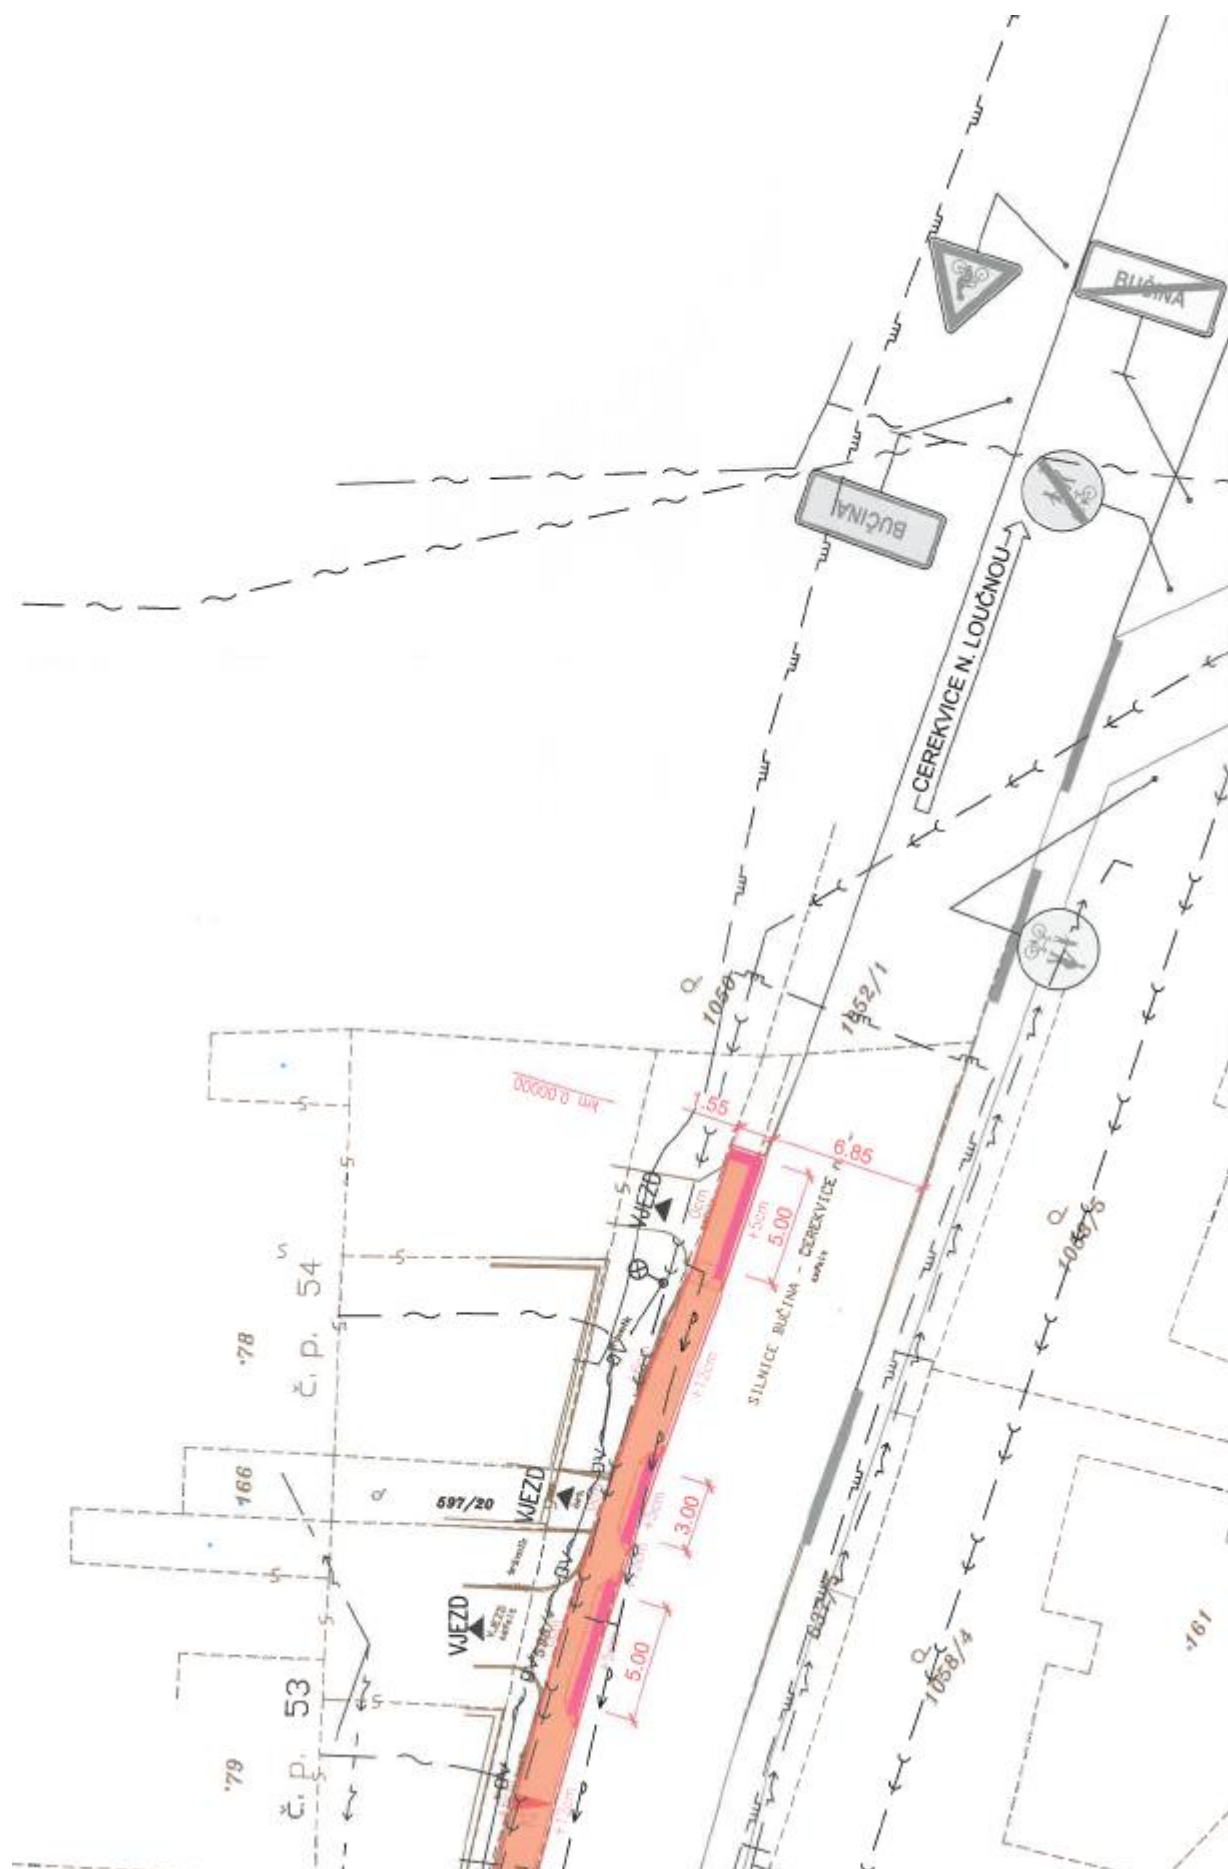


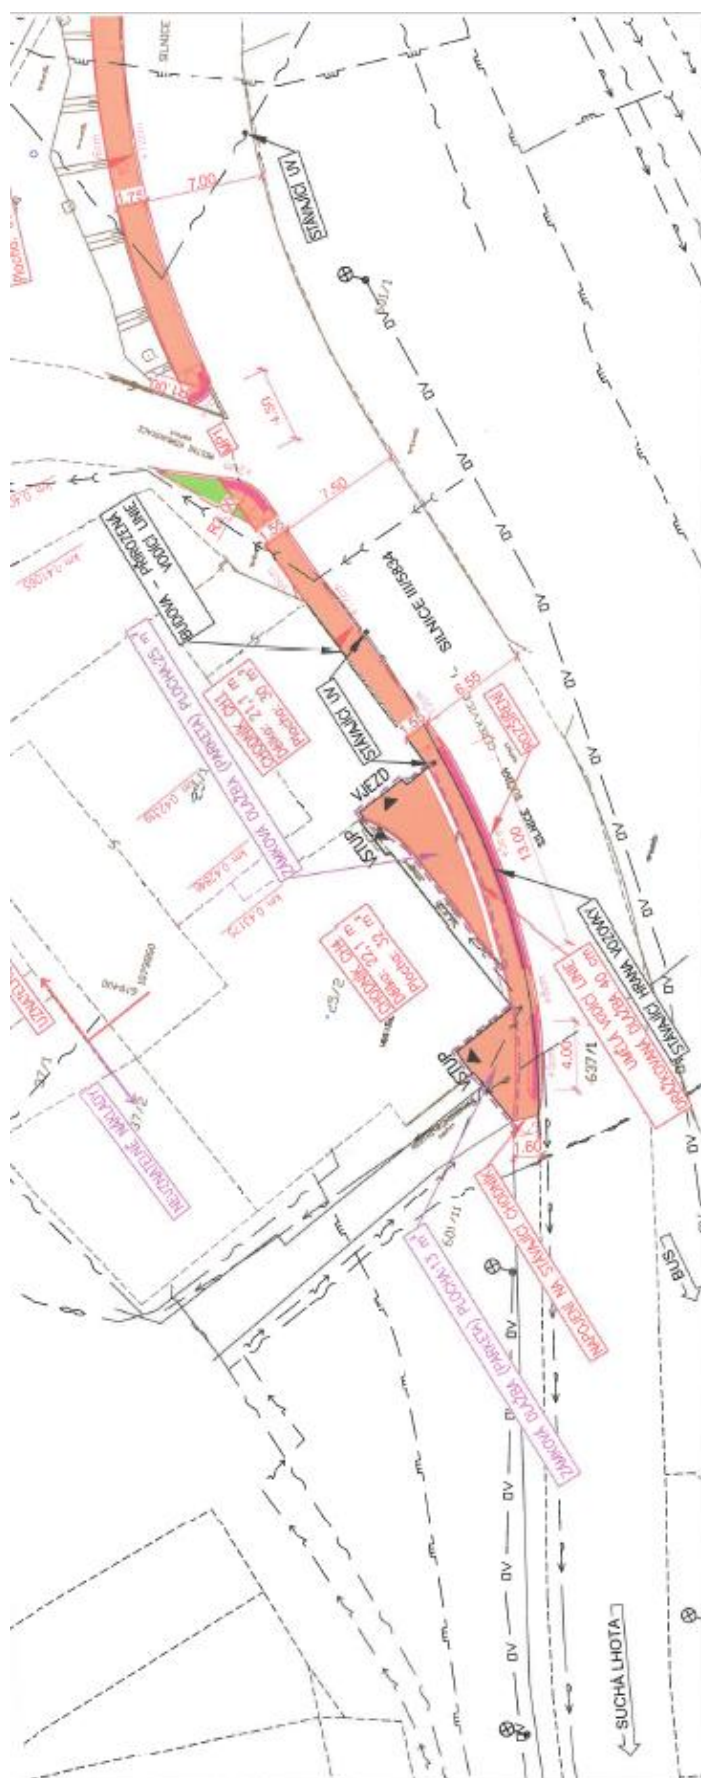

LEGENDA:

- CHODNÍK - ZÁMKOVÁ DLAŽBA (PARKETA)
- CHODNÍK - ZÁMKOVÁ DLAŽBA (PARKETA) - ROZPOČTOVÉ ODDĚLENO - NEUZNATELNÉ NÁKLADY
- PŘEDLÁŽENÍ STÁV. CHODNÍKU K VYTVOŘENÍ MÍSTA PRO PŘECHÁZENÍ MP3
- ZATRAVNĚNÉ PLOCHY
- VAROVNÝ PÁS
- CHODNÍK - UZNATELNÉ NÁKLADY
- CHODNÍK - NEUZNATELNÉ NÁKLADY
- ROZHLEDOVÉ TROJÚHELNÍKY
- STÁVAJÍCÍ ZAMĚŘENÍ
- STÁVAJÍCÍ STAV
- NAVRŽENÉ VEDENÍ NN
- NAVRŽENÉ OSVĚTLENÍ
- STÁVAJÍCÍ SPOLEČNÉ VEDENÍ CETIN
- STÁVAJÍCÍ PODZEMNÍ VEDENÍ NN
- STÁVAJÍCÍ NADZEMNÍ VEDENÍ NN
- STÁVAJÍCÍ VEDENÍ SPLAŠKOVÉ KANALIZACE
- STÁVAJÍCÍ VEDENÍ VEŘEJNÉHO OSVĚTLENÍ
- STÁVAJÍCÍ VEDENÍ VODOVODU
- STÁVAJÍCÍ VEDENÍ PLYNOVODU

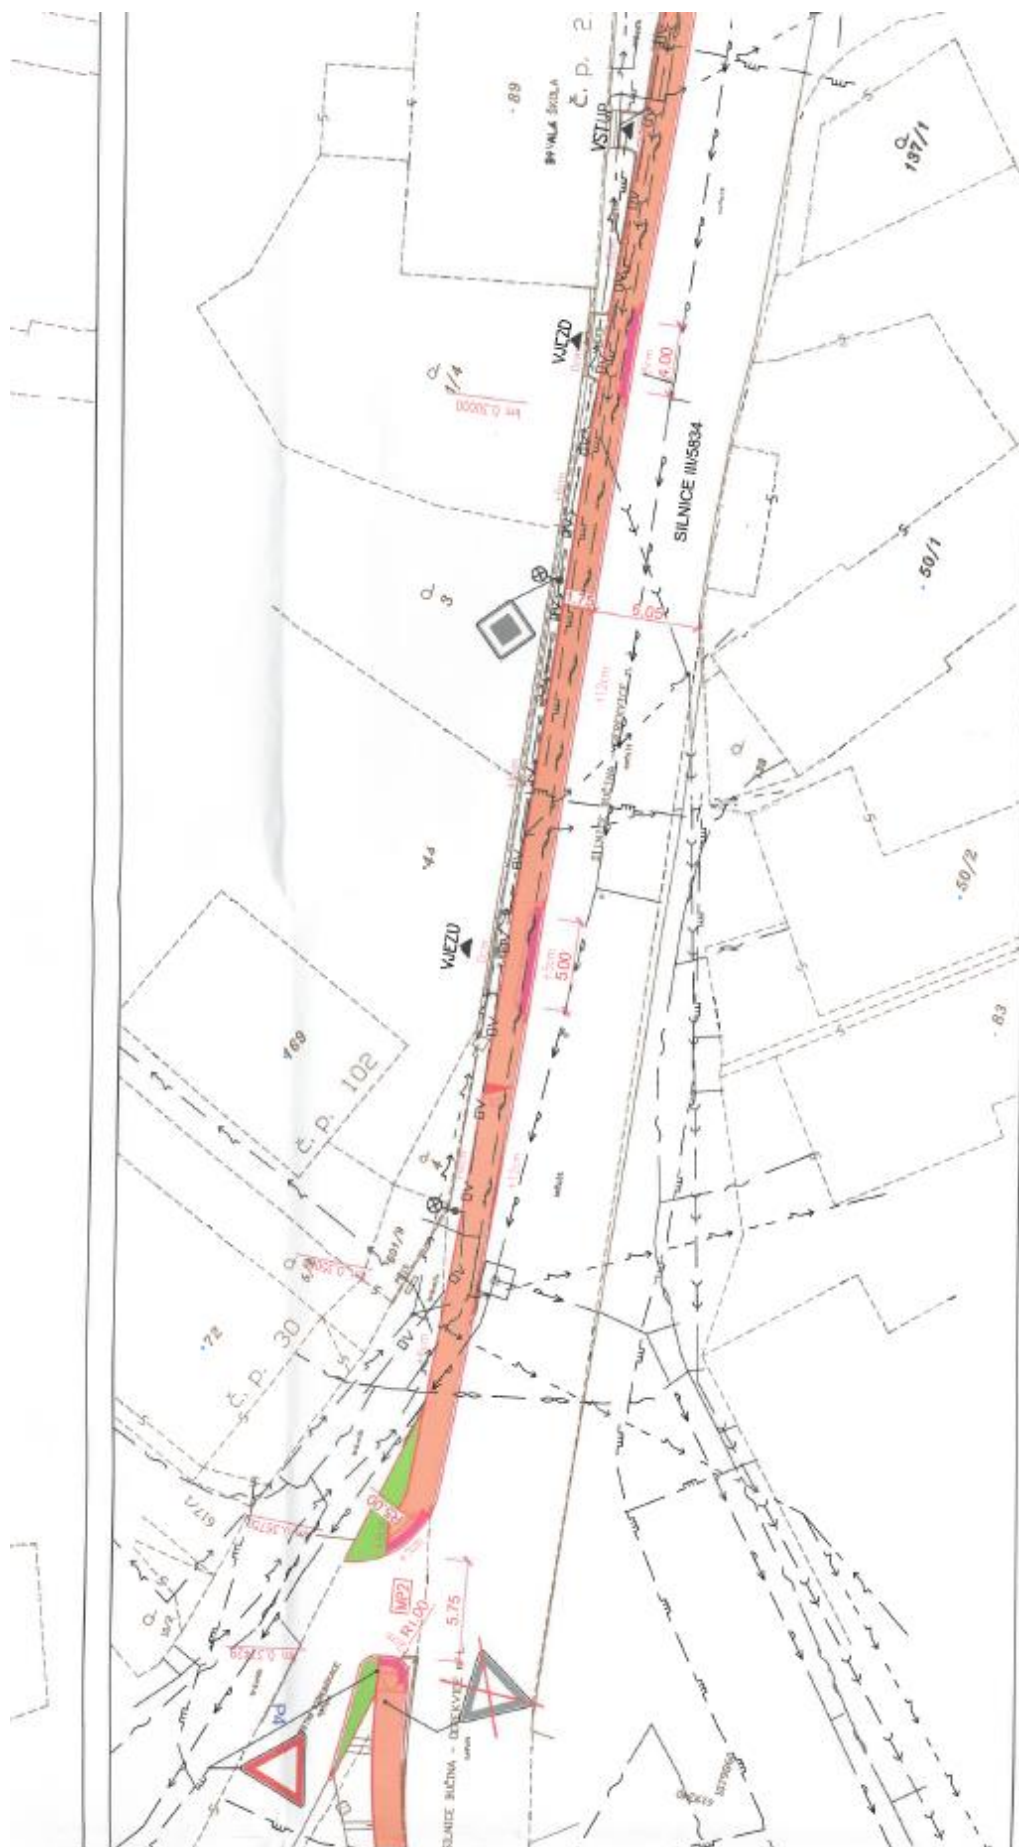

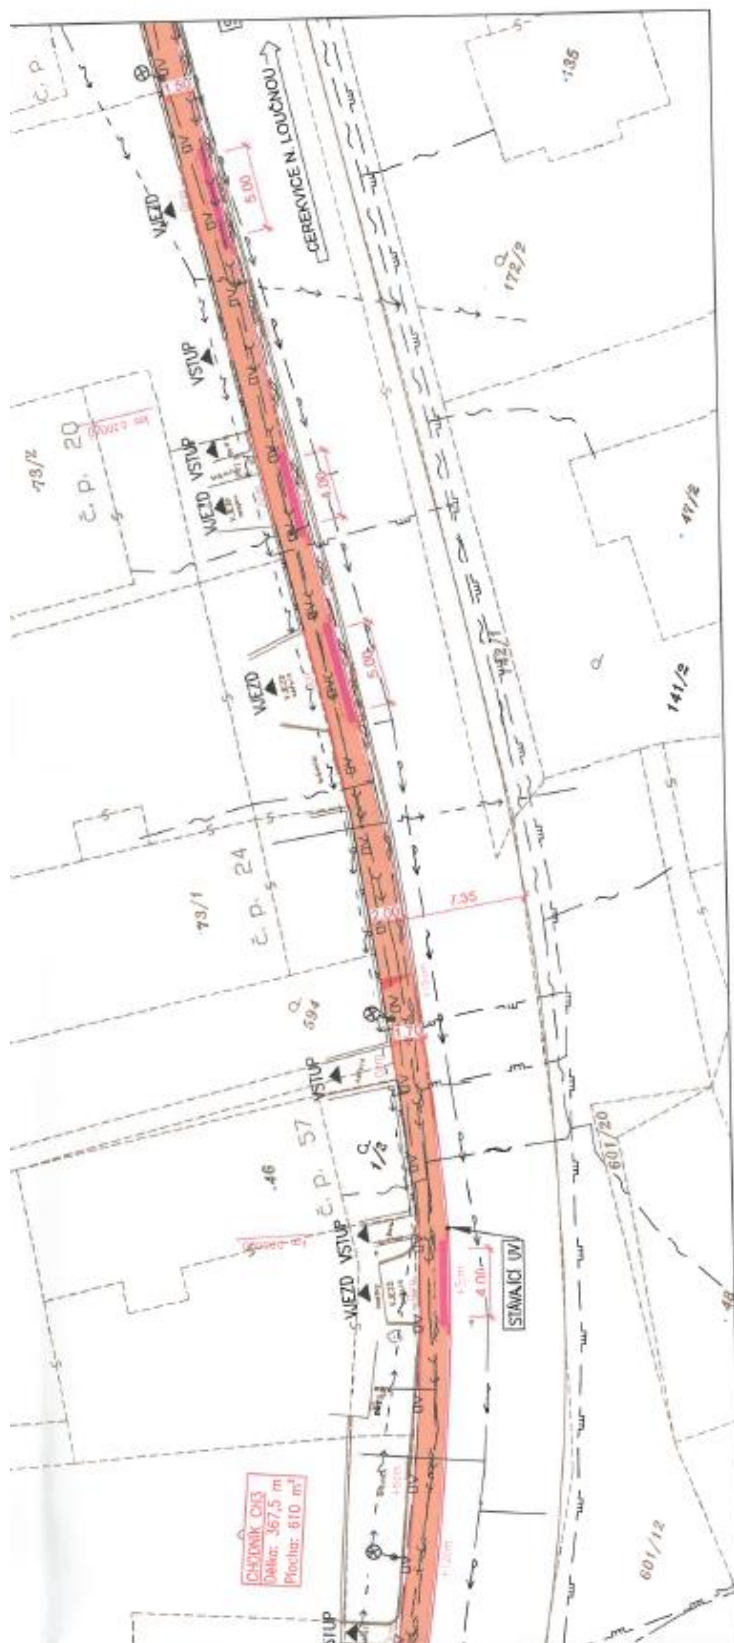

verzo 26.05.2023

POZNÁMKY:
POLOHA TECHNICKÉ INFRASTRUKTURY JE ZAPRŮSOBENA ORIENTAČNĚ NA ZÁKLADĚ VYJÁDRĚNÍ JEDNOTLIVÝCH SPŘAŽOČ

[illegible]