


SITUACE 1:500 - OBEC RZY

NÁVRH NOVÉHO SVISLÉHO DZ NA KŘIŽOVATCE SIL. II/315 A MÍSTNÍ KOMUNIKACE U RD Č.P. 25

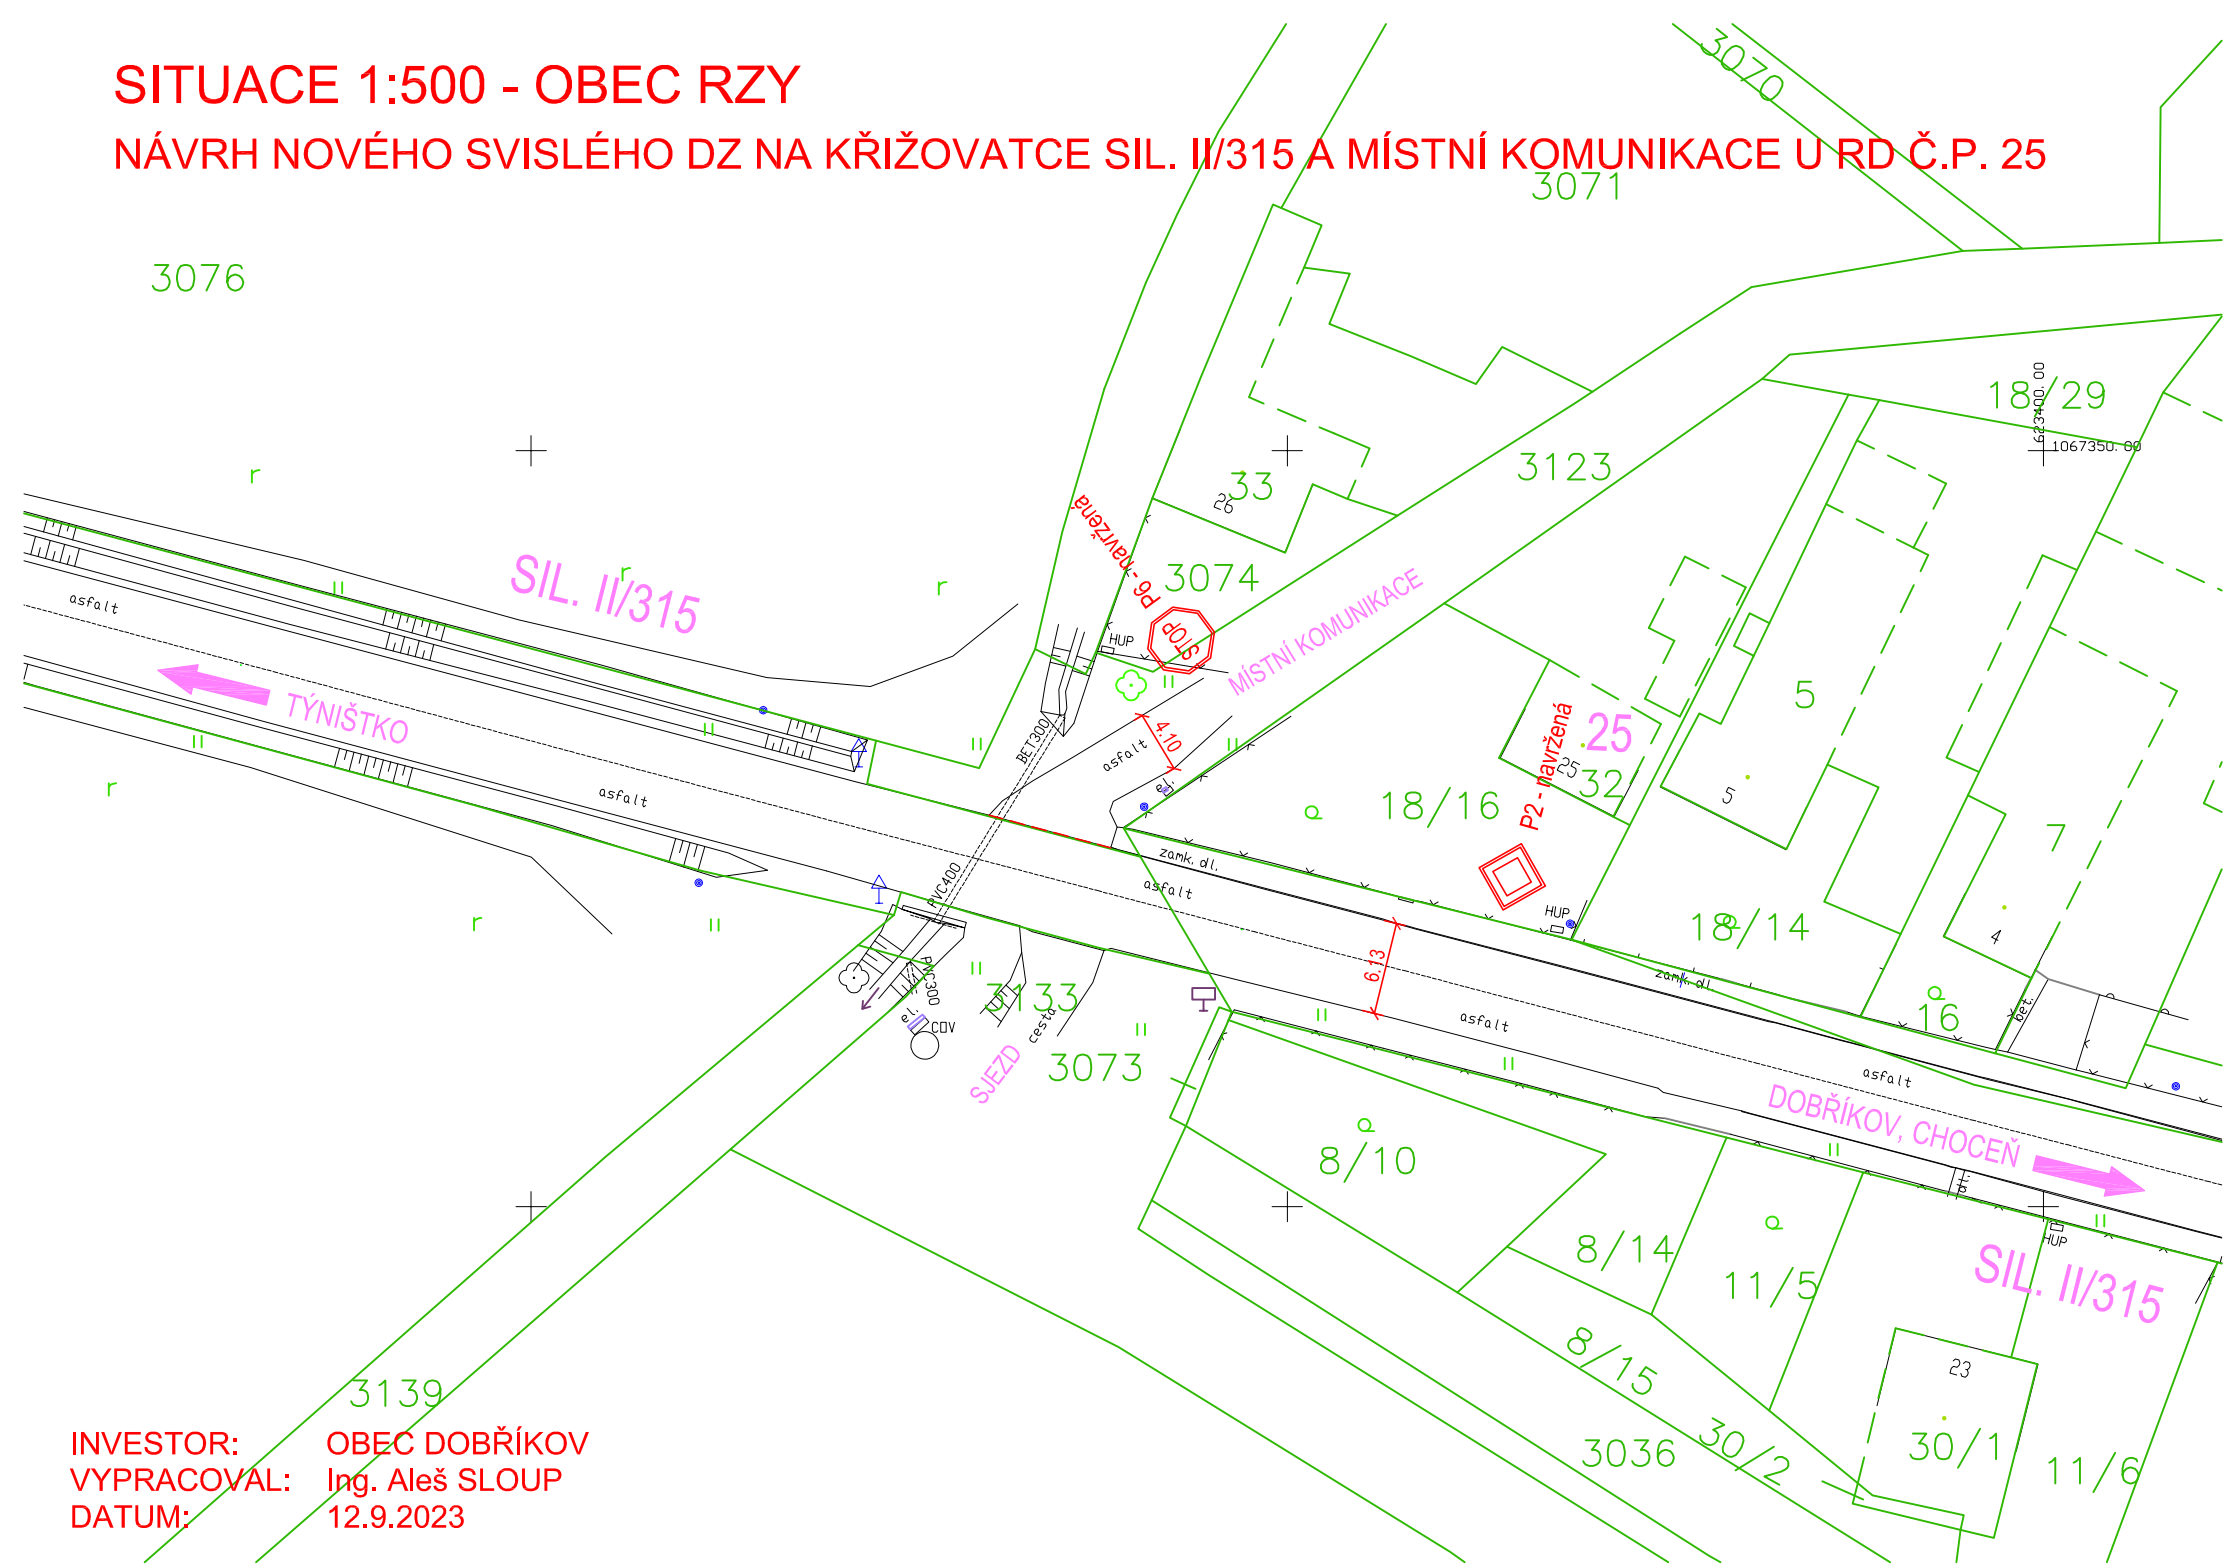

INVESTOR: OBEC DOBŘÍKOV
VYPRACOVAL: Ing. Aleš SLOUP
DATUM: 12.9.2023