


SITUACE 1:500 - OBEC DOBŘÍKOV

ZMĚNA SVISLÉHO DZ NA KŘIŽOVATCE SIL. II/315 A MÍSTNÍ KOMUNIKACE NAPROTI RD Č.P. 158

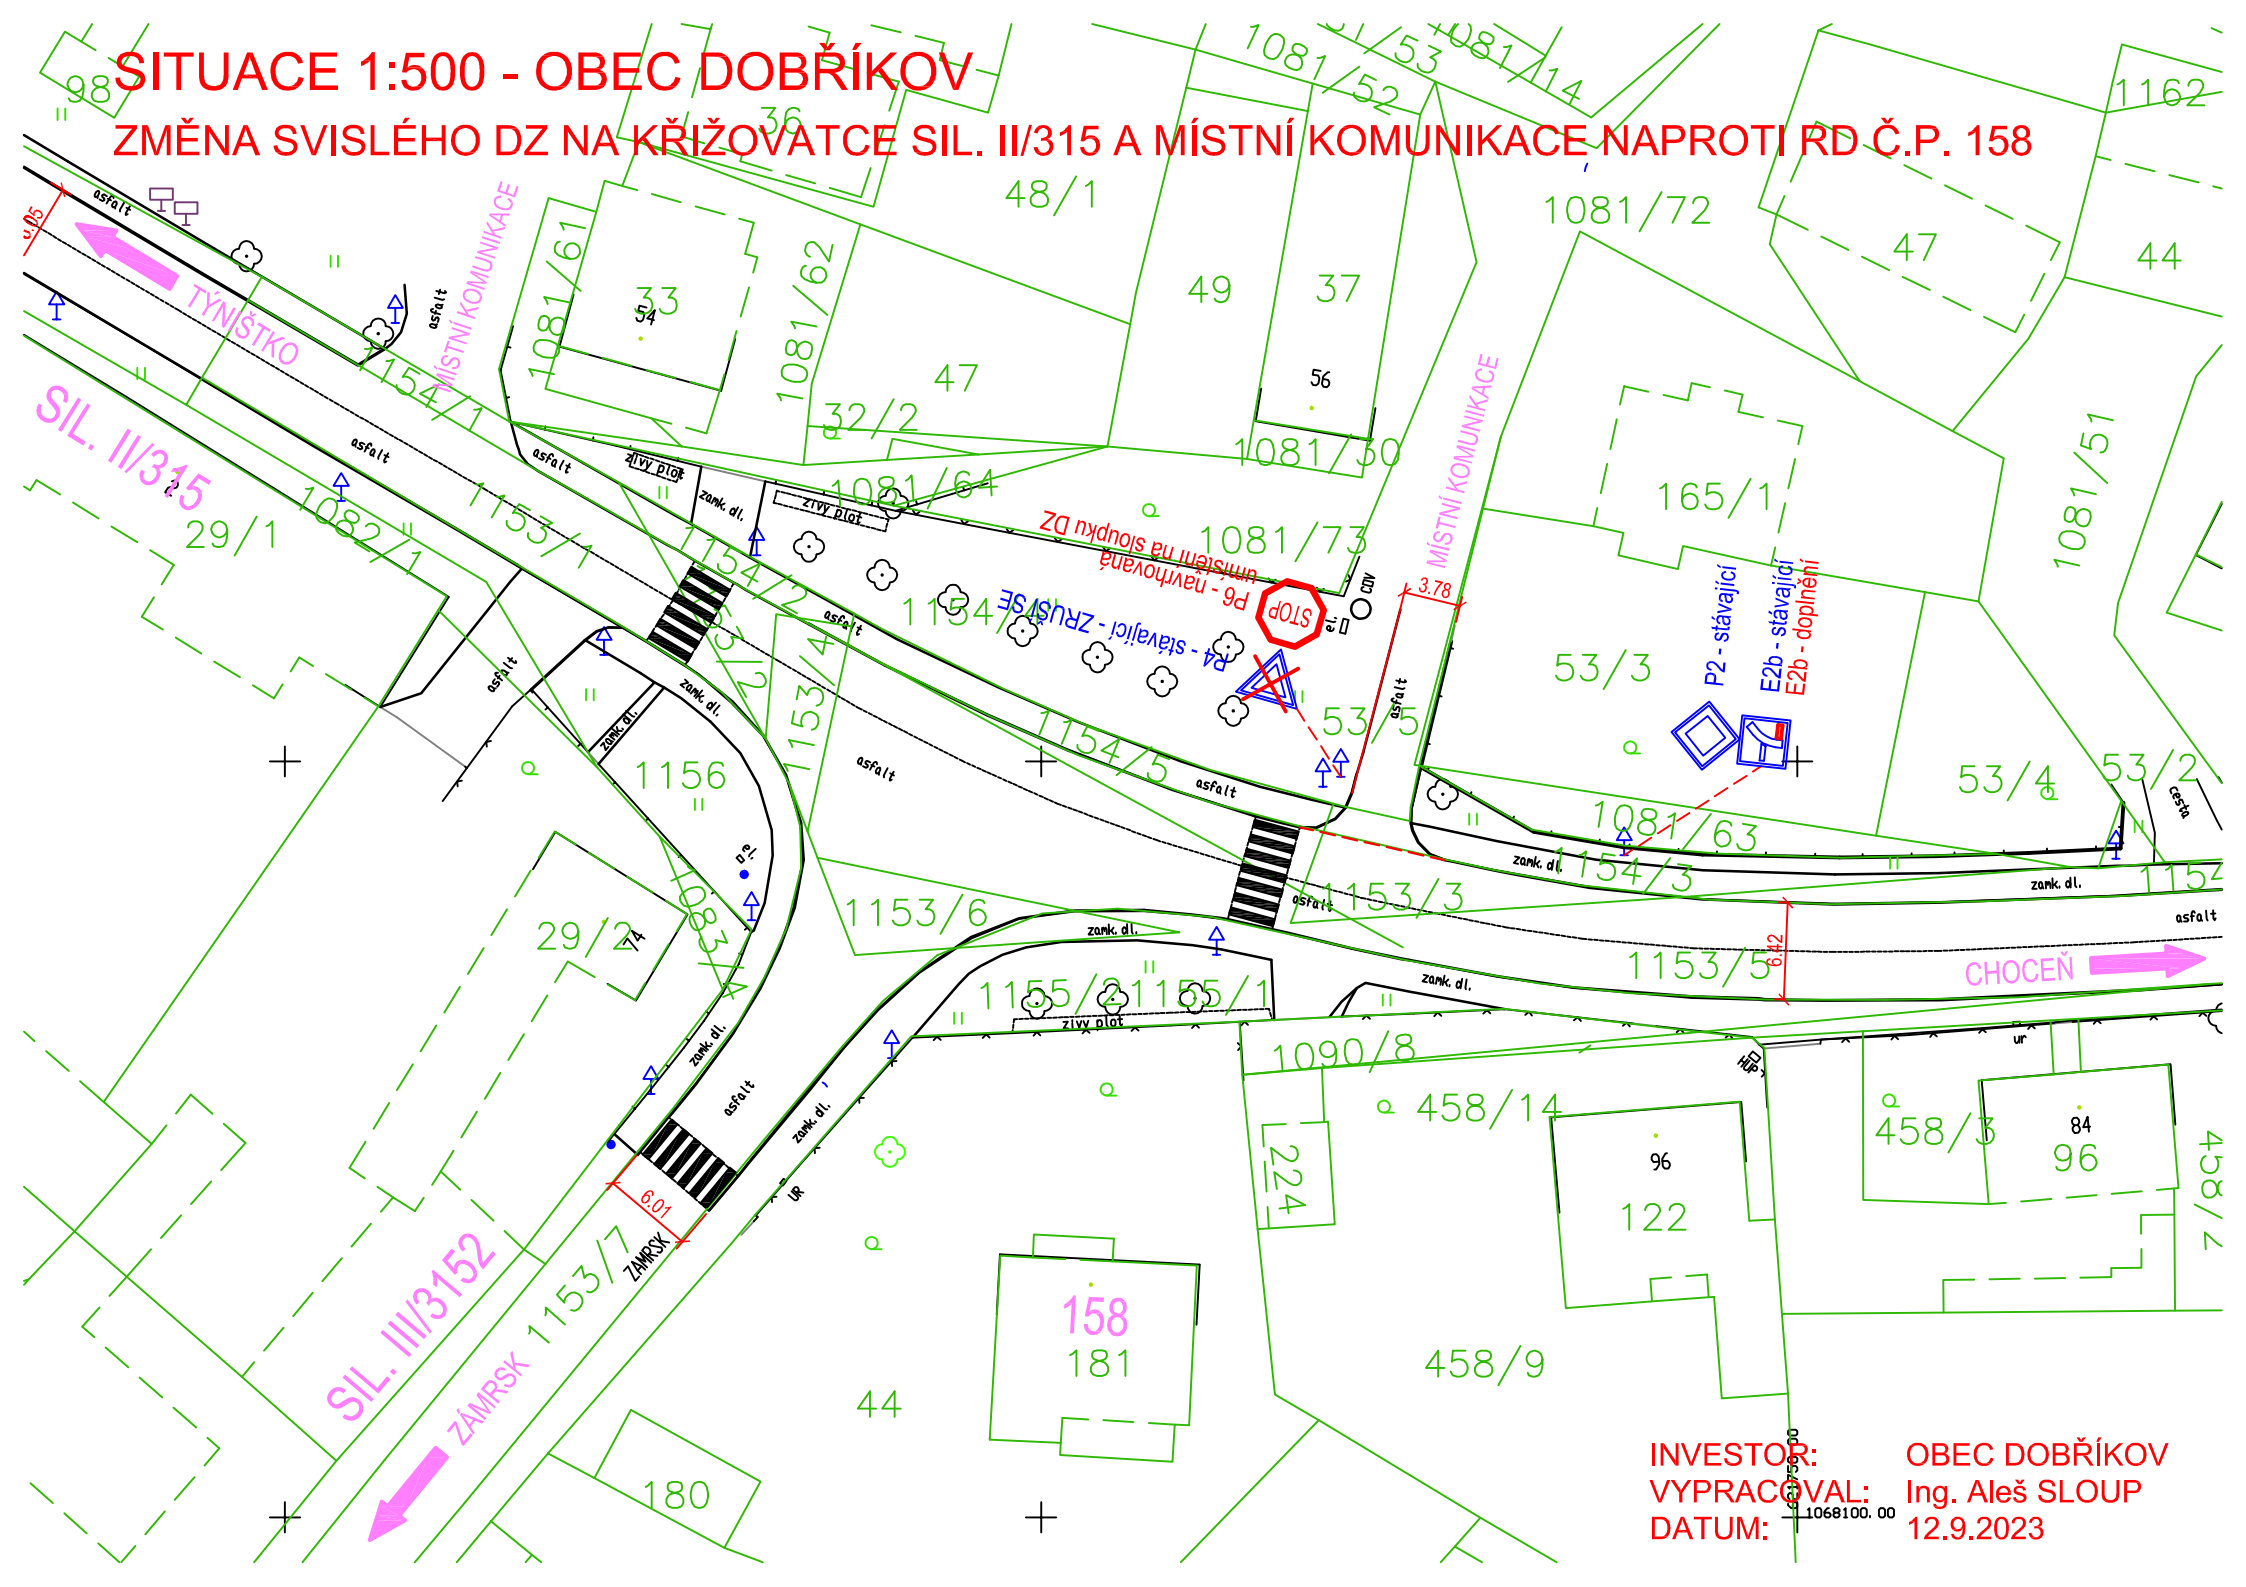

INVESTOR: OBEC DOBŘÍKOV
VYPRACOVAL: Ing. Aleš SLOUP
DATUM: 12.9.2023

1068100.00