


D35 VYSOKÉ MÝTO - DŽBÁNOV

1.1

- úplná uzavírka ul. Prokopa Velikého
- SO 123
- termín realizace 10.01. 2024 - 30.04. 2025

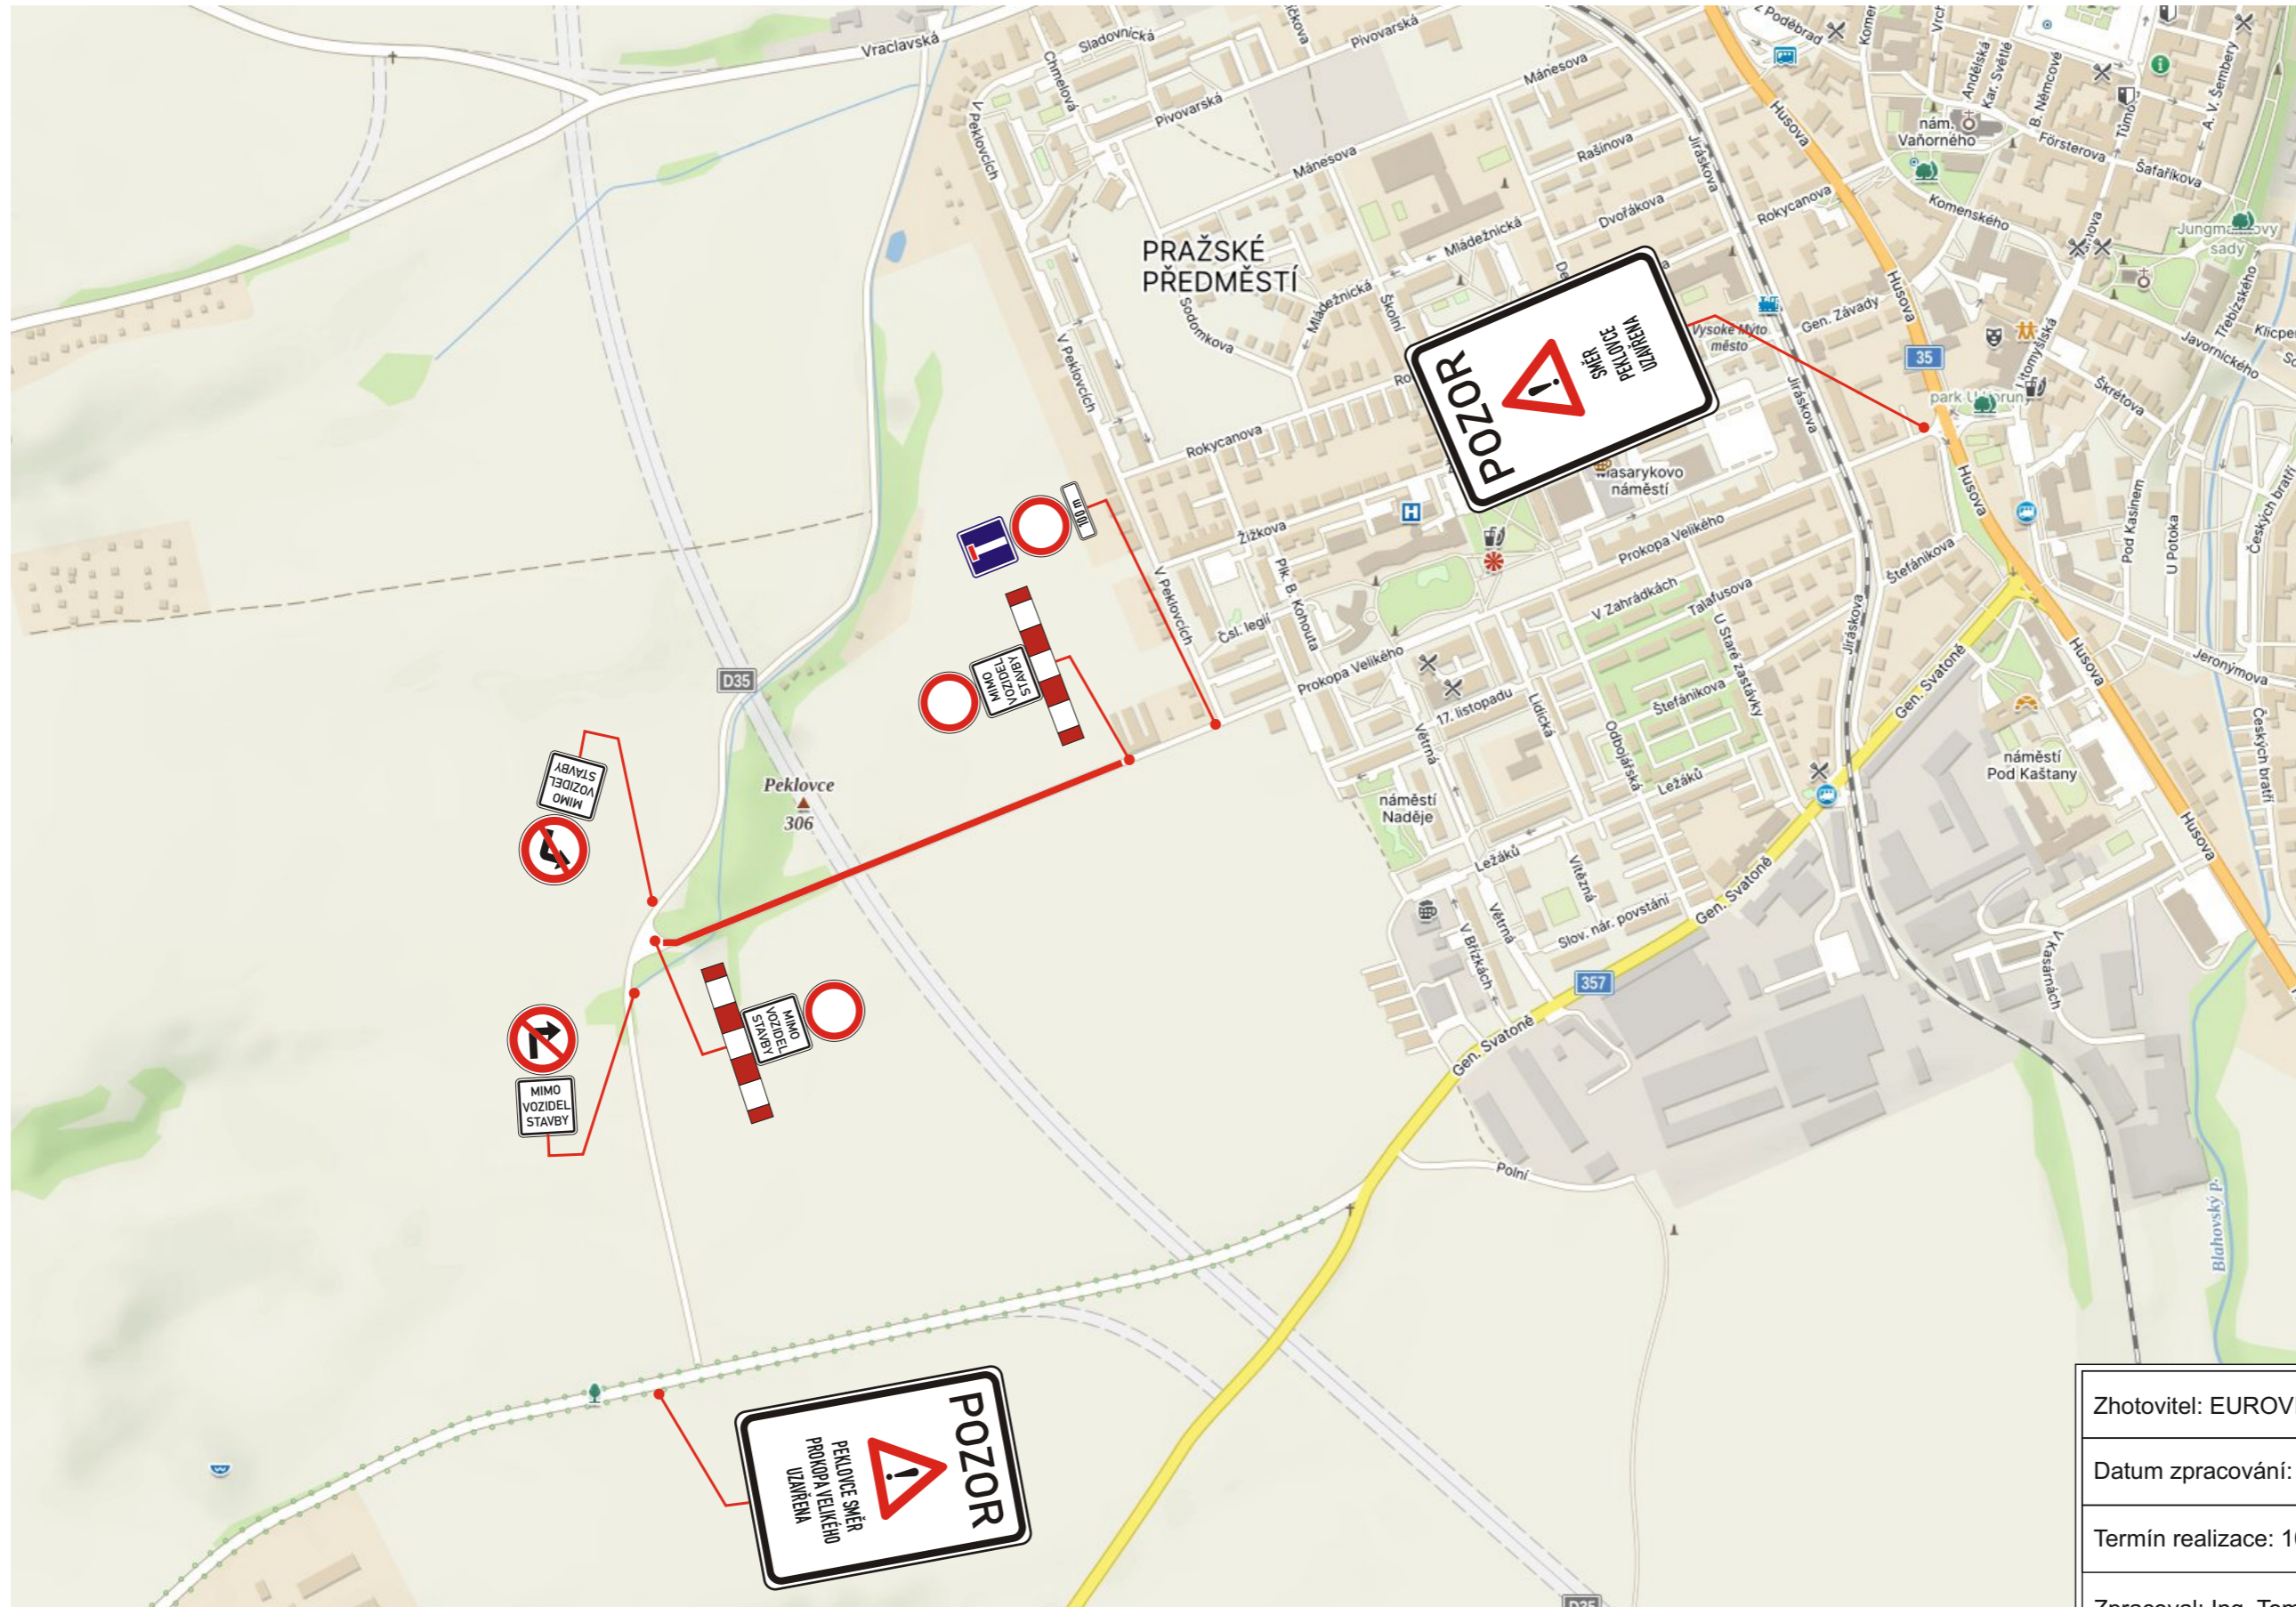

Zhotovitel: EUROVIA CS, a.s. závod Čechy Východ
Datum zpracování: 11/2023
Termín realizace: 10.01. 2024 - 30.04. 2025
Zpracoval: Ing. Tomáš Bydžovský