


D35 VYSOKÉ MÝTO - DŽBÁNOV


2.1

- pracovní místo z důvodu výstavby provizorní komunikace a přeložky komunikace
- částečná uzavírka na přednosti proti sobě z důvodu příčného překopu (krátkodobě)
- SO 170
- termín realizace částečné uzavírky a provizorní komunikace 20.01. 2024 - 01.05. 2024
- termín realizace výstavby přeložky komunikace 20.01. 2024 - 16.06. 2024

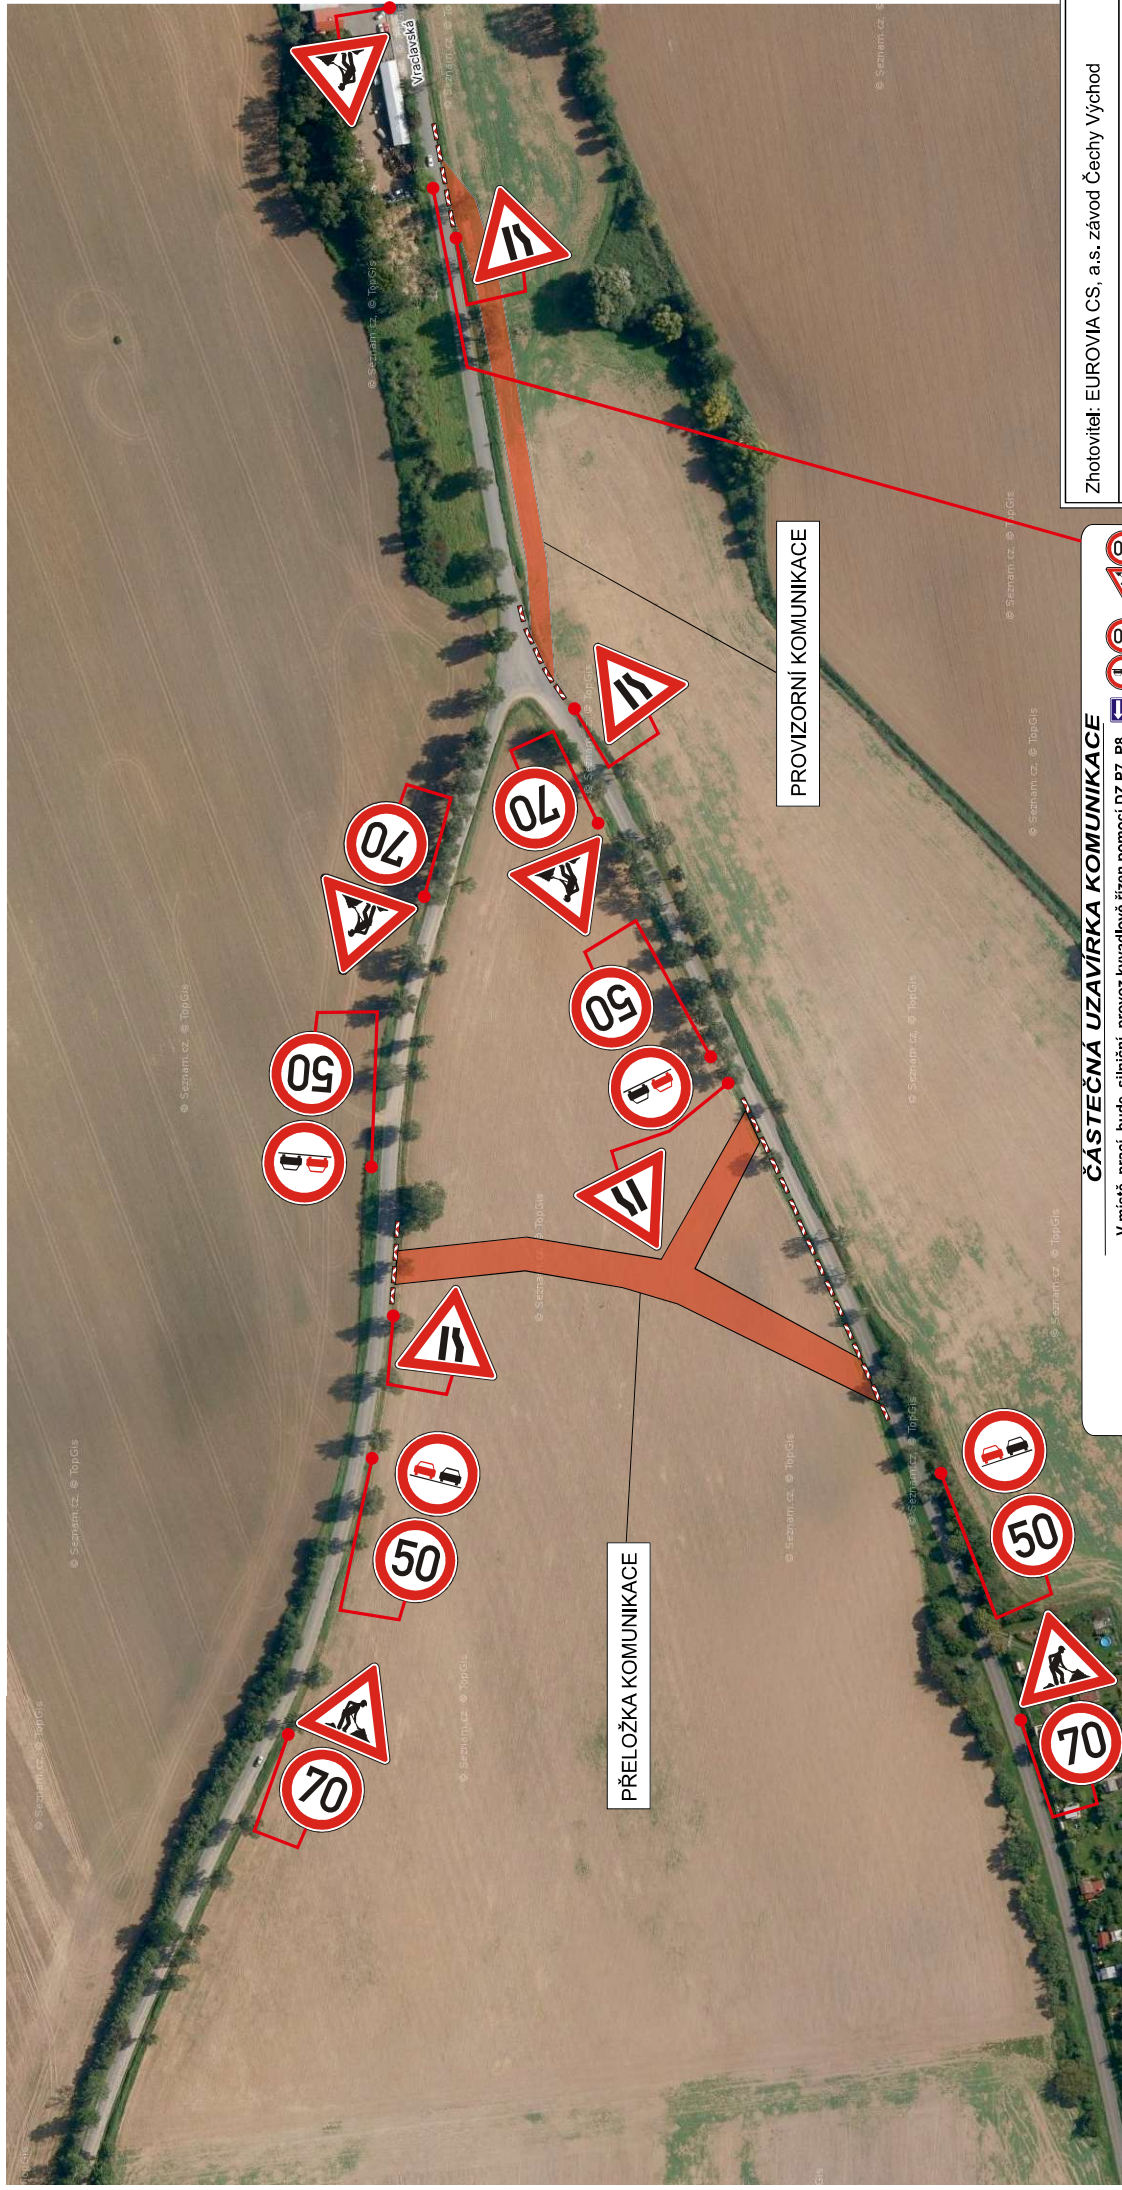

ČÁSTEČNÁ UZAVÍRKA KOMUNIKACE

V místě prací bude silniční provoz kyvadlově řízen pomocí DZ P7, P8

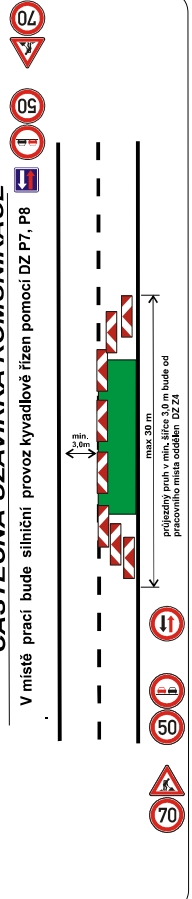

PROVIZORNÍ KOMUNIKACE

PŘELOŽKA KOMUNIKACE

Zhotovitel: EUROVIA CS, a.s. závod Čechy Východ

Datum zpracování: 11/2023

Termín realizace: 20.01. 2024 - 01.05. 2024

Zpracoval: Ing. Tomáš Bydžovský