


D35 VYSOKÉ MÝTO - DŽBÁNOV


3.2

- SO 203
- částečná uzavírka na přednosti proti sobě
- termín realizace 01.02. 2024 - 31.05. 2025

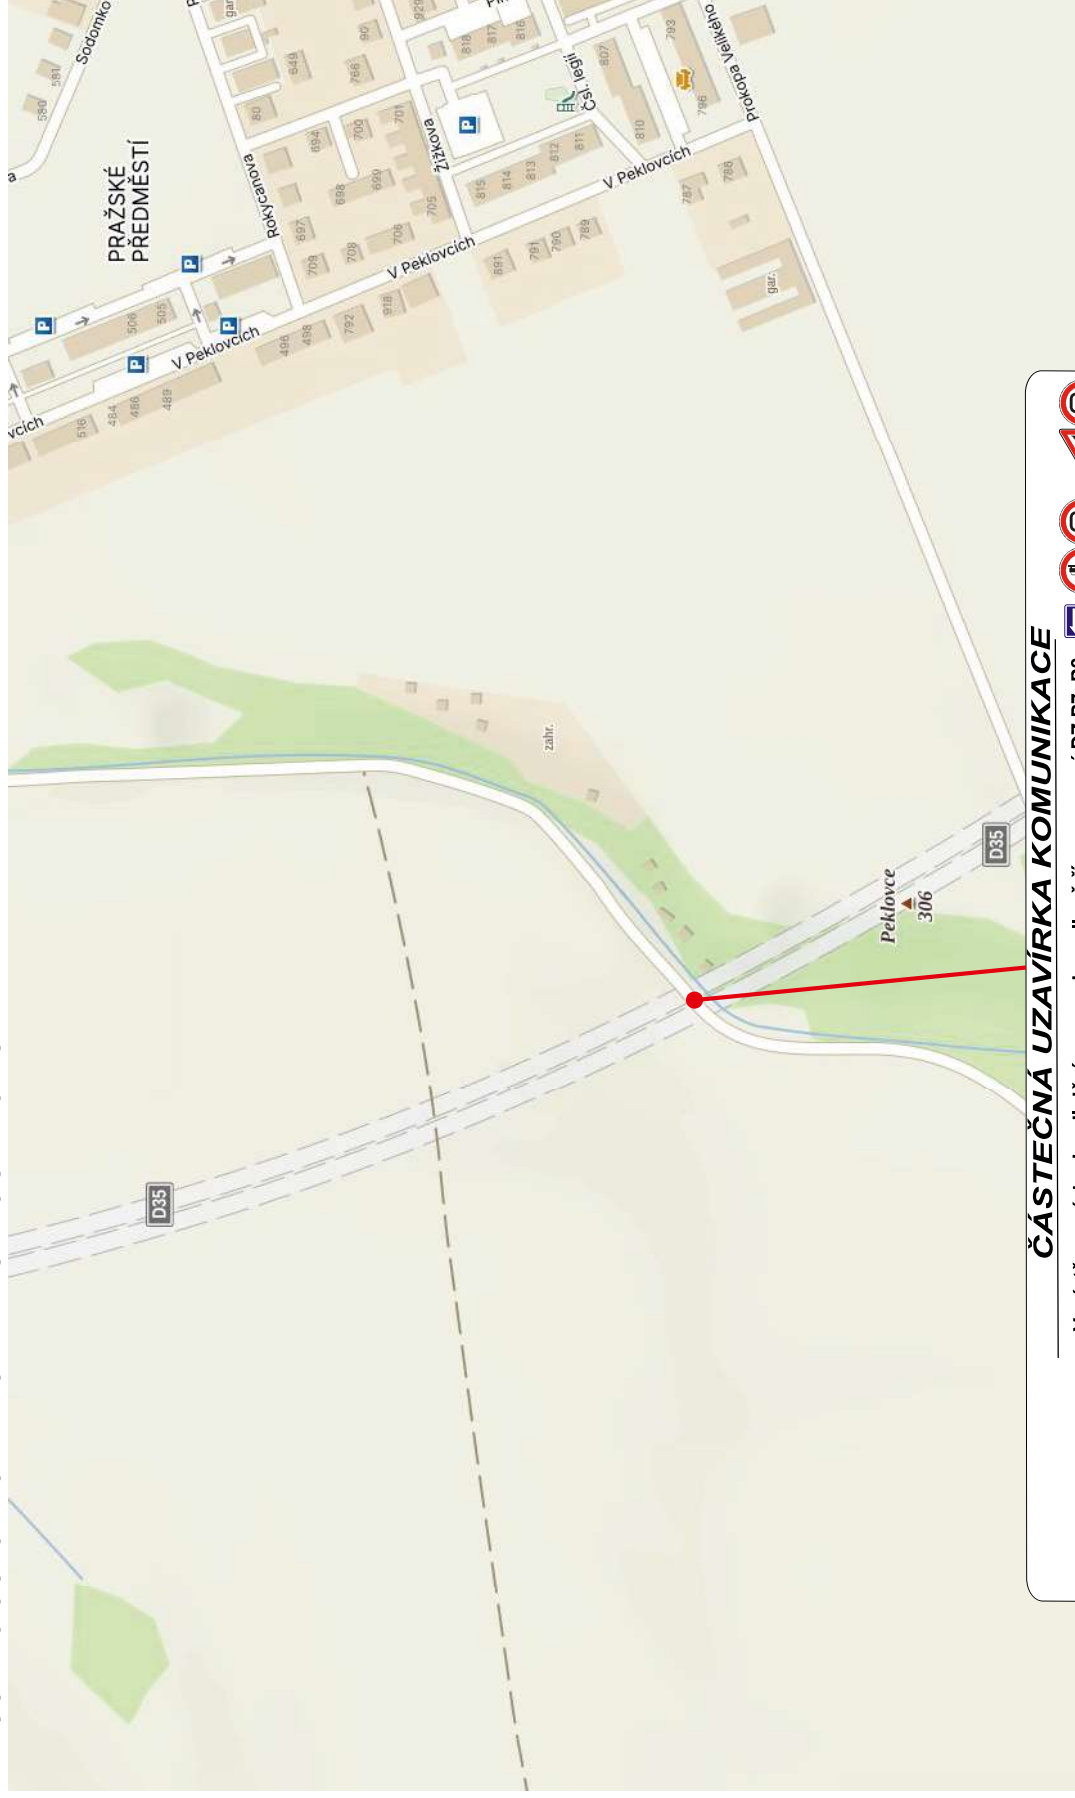

ČÁSTEČNÁ UZAVÍRKA KOMUNIKACE

V místě prací bude silniční provoz kyvadlově řízen pomocí DZ P7, P8

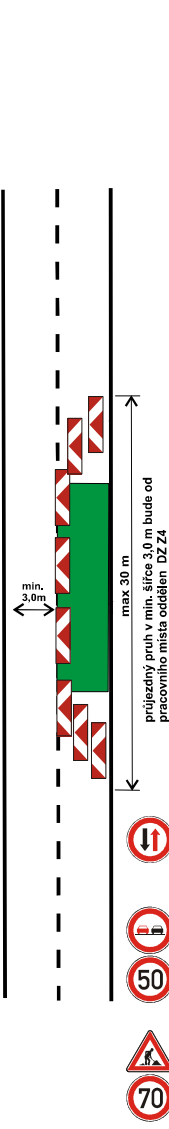

Zhotovitel: EUROVIA CS, a.s. závod Čechy Východ

Datum zpracování: 11/2023

Termín realizace: 01.02. 2024 - 31.05. 2025

Zpracoval: Ing. Tomáš Bydžovský