


D35 VYSOKÉ MÝTO - DŽBÁNOV

- úplná uzavírka místní komunikace, I/35 pracovní místo
- SO 113

3.3

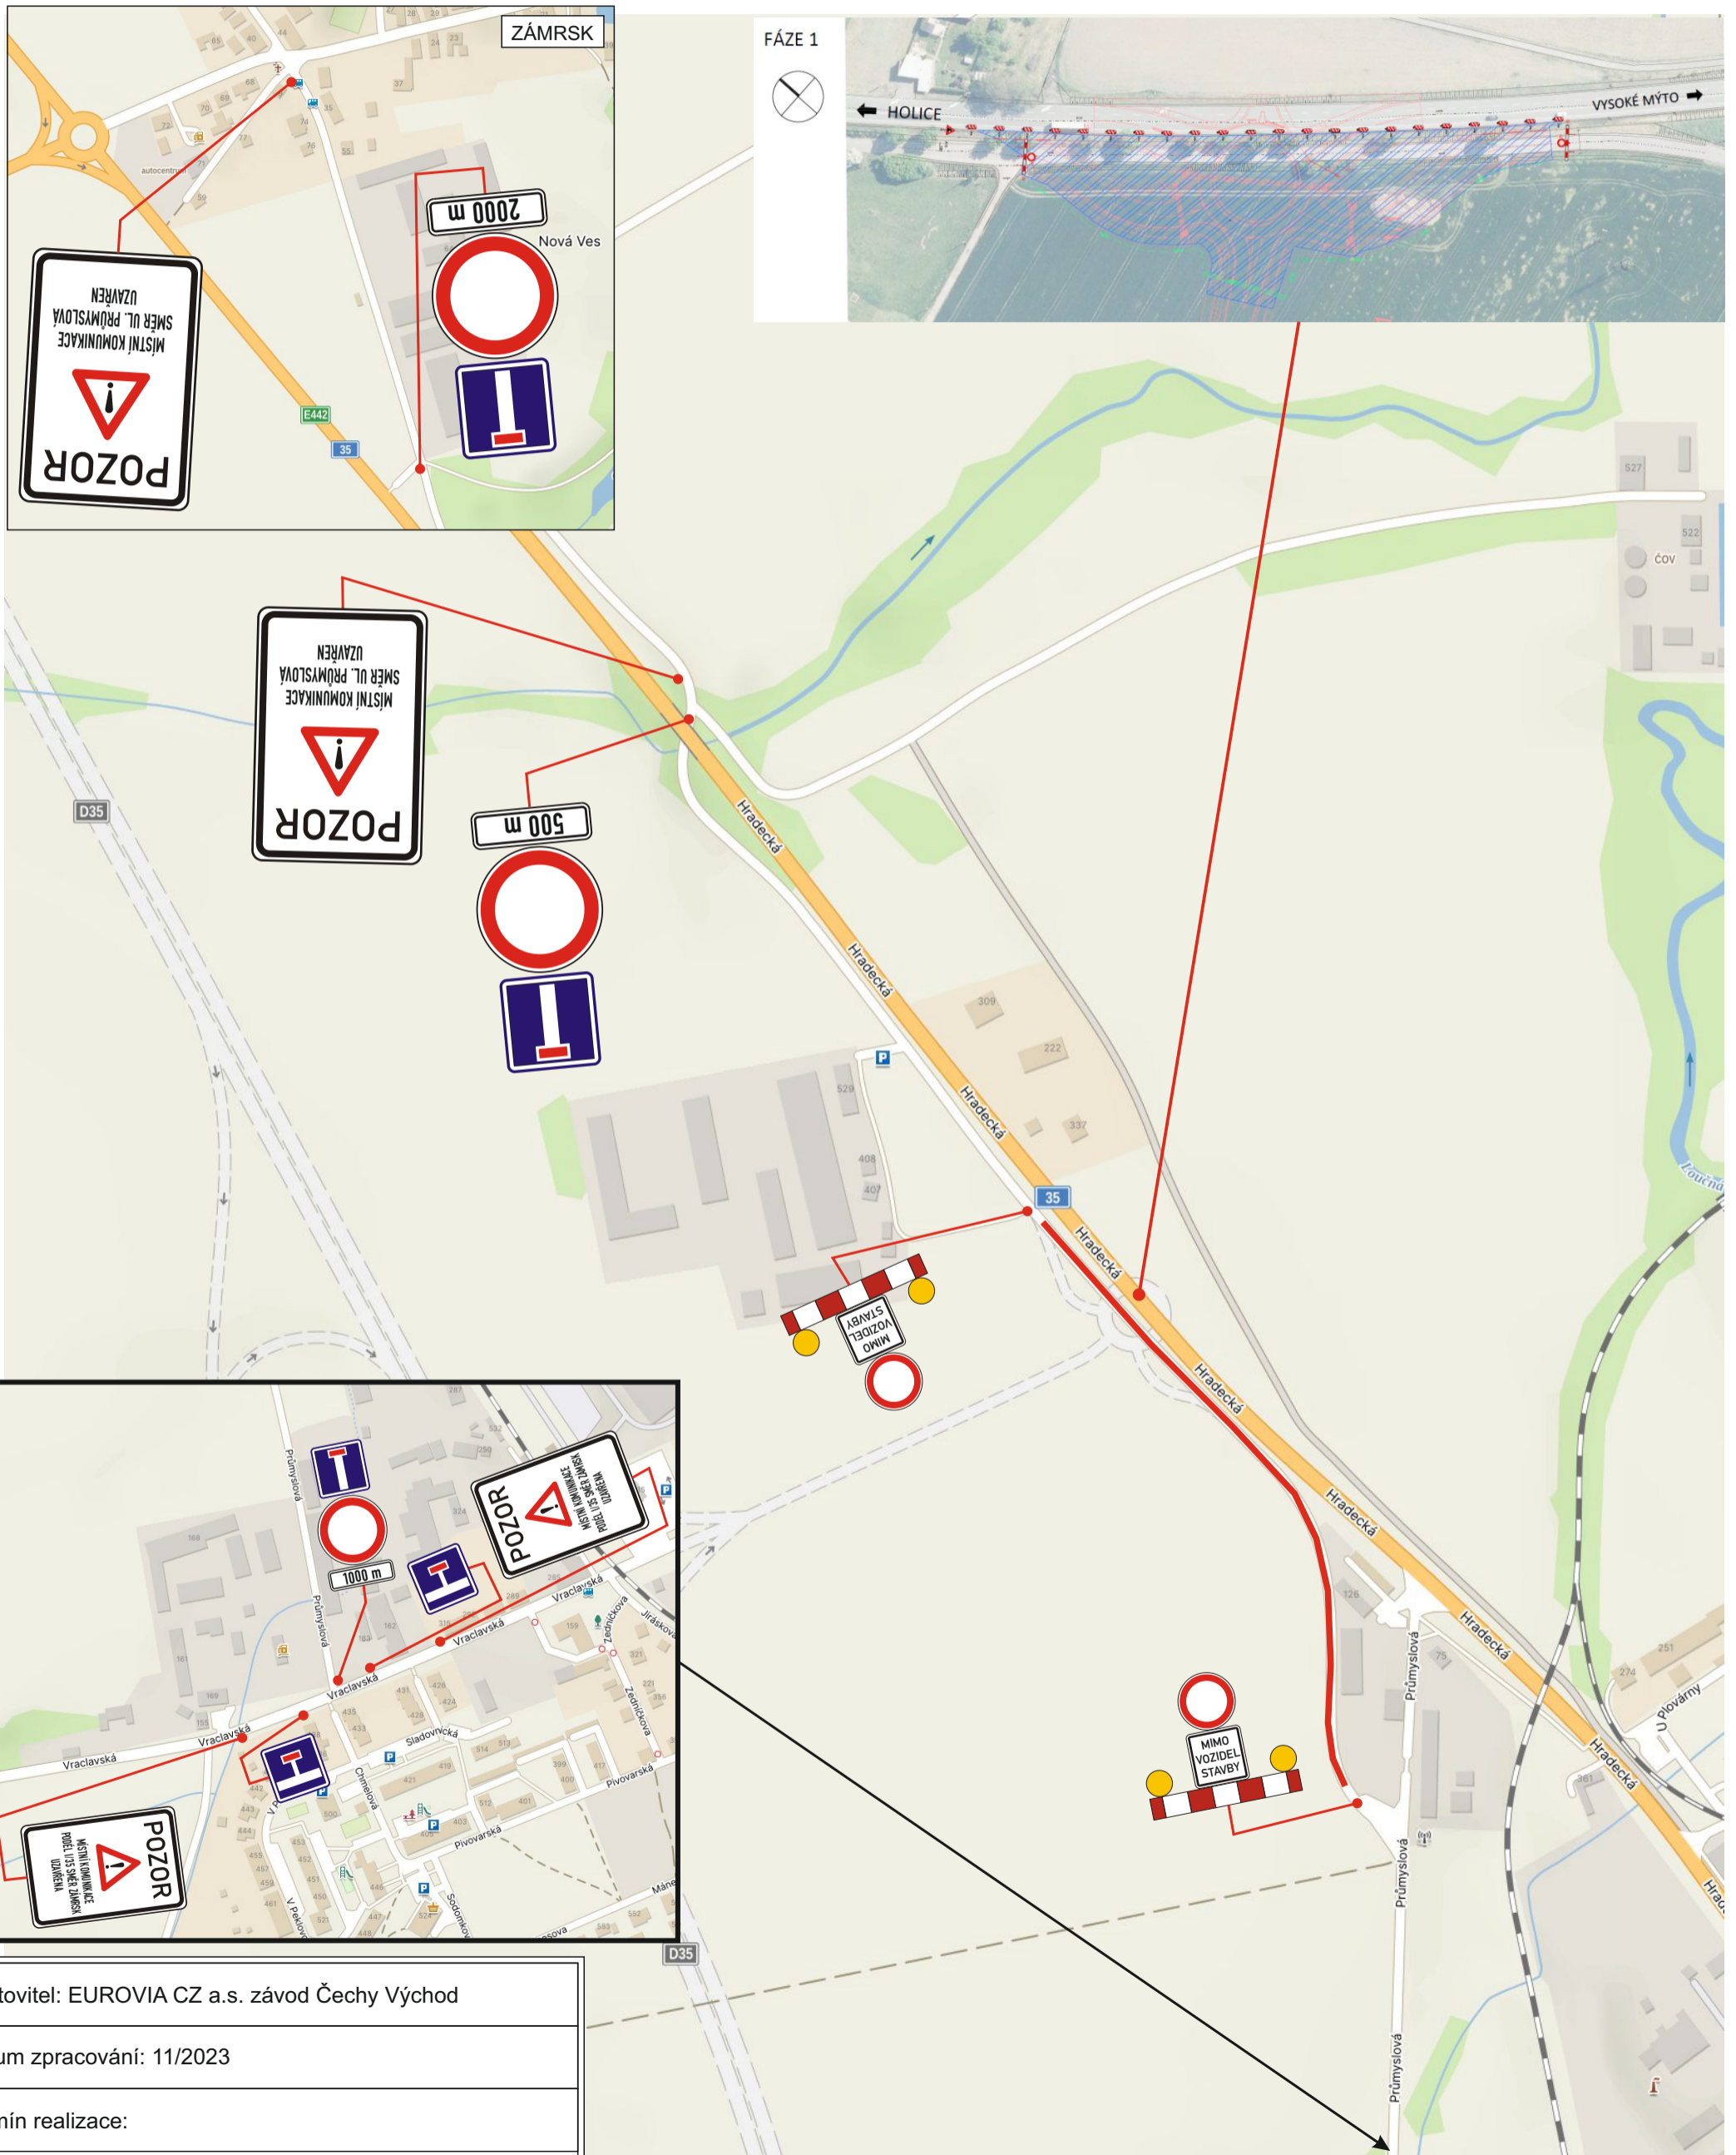

Zhotovitel: EUROVIA CZ a.s. závod Čechy Východ
Datum zpracování: 11/2023
Termín realizace:
Zpracoval: Ing. Tomáš Bydžovský