


D35 VYSOKÉ MÝTO - DŽBÁNOV

- SO 204
- úplná uzavírka komunikace

3.1

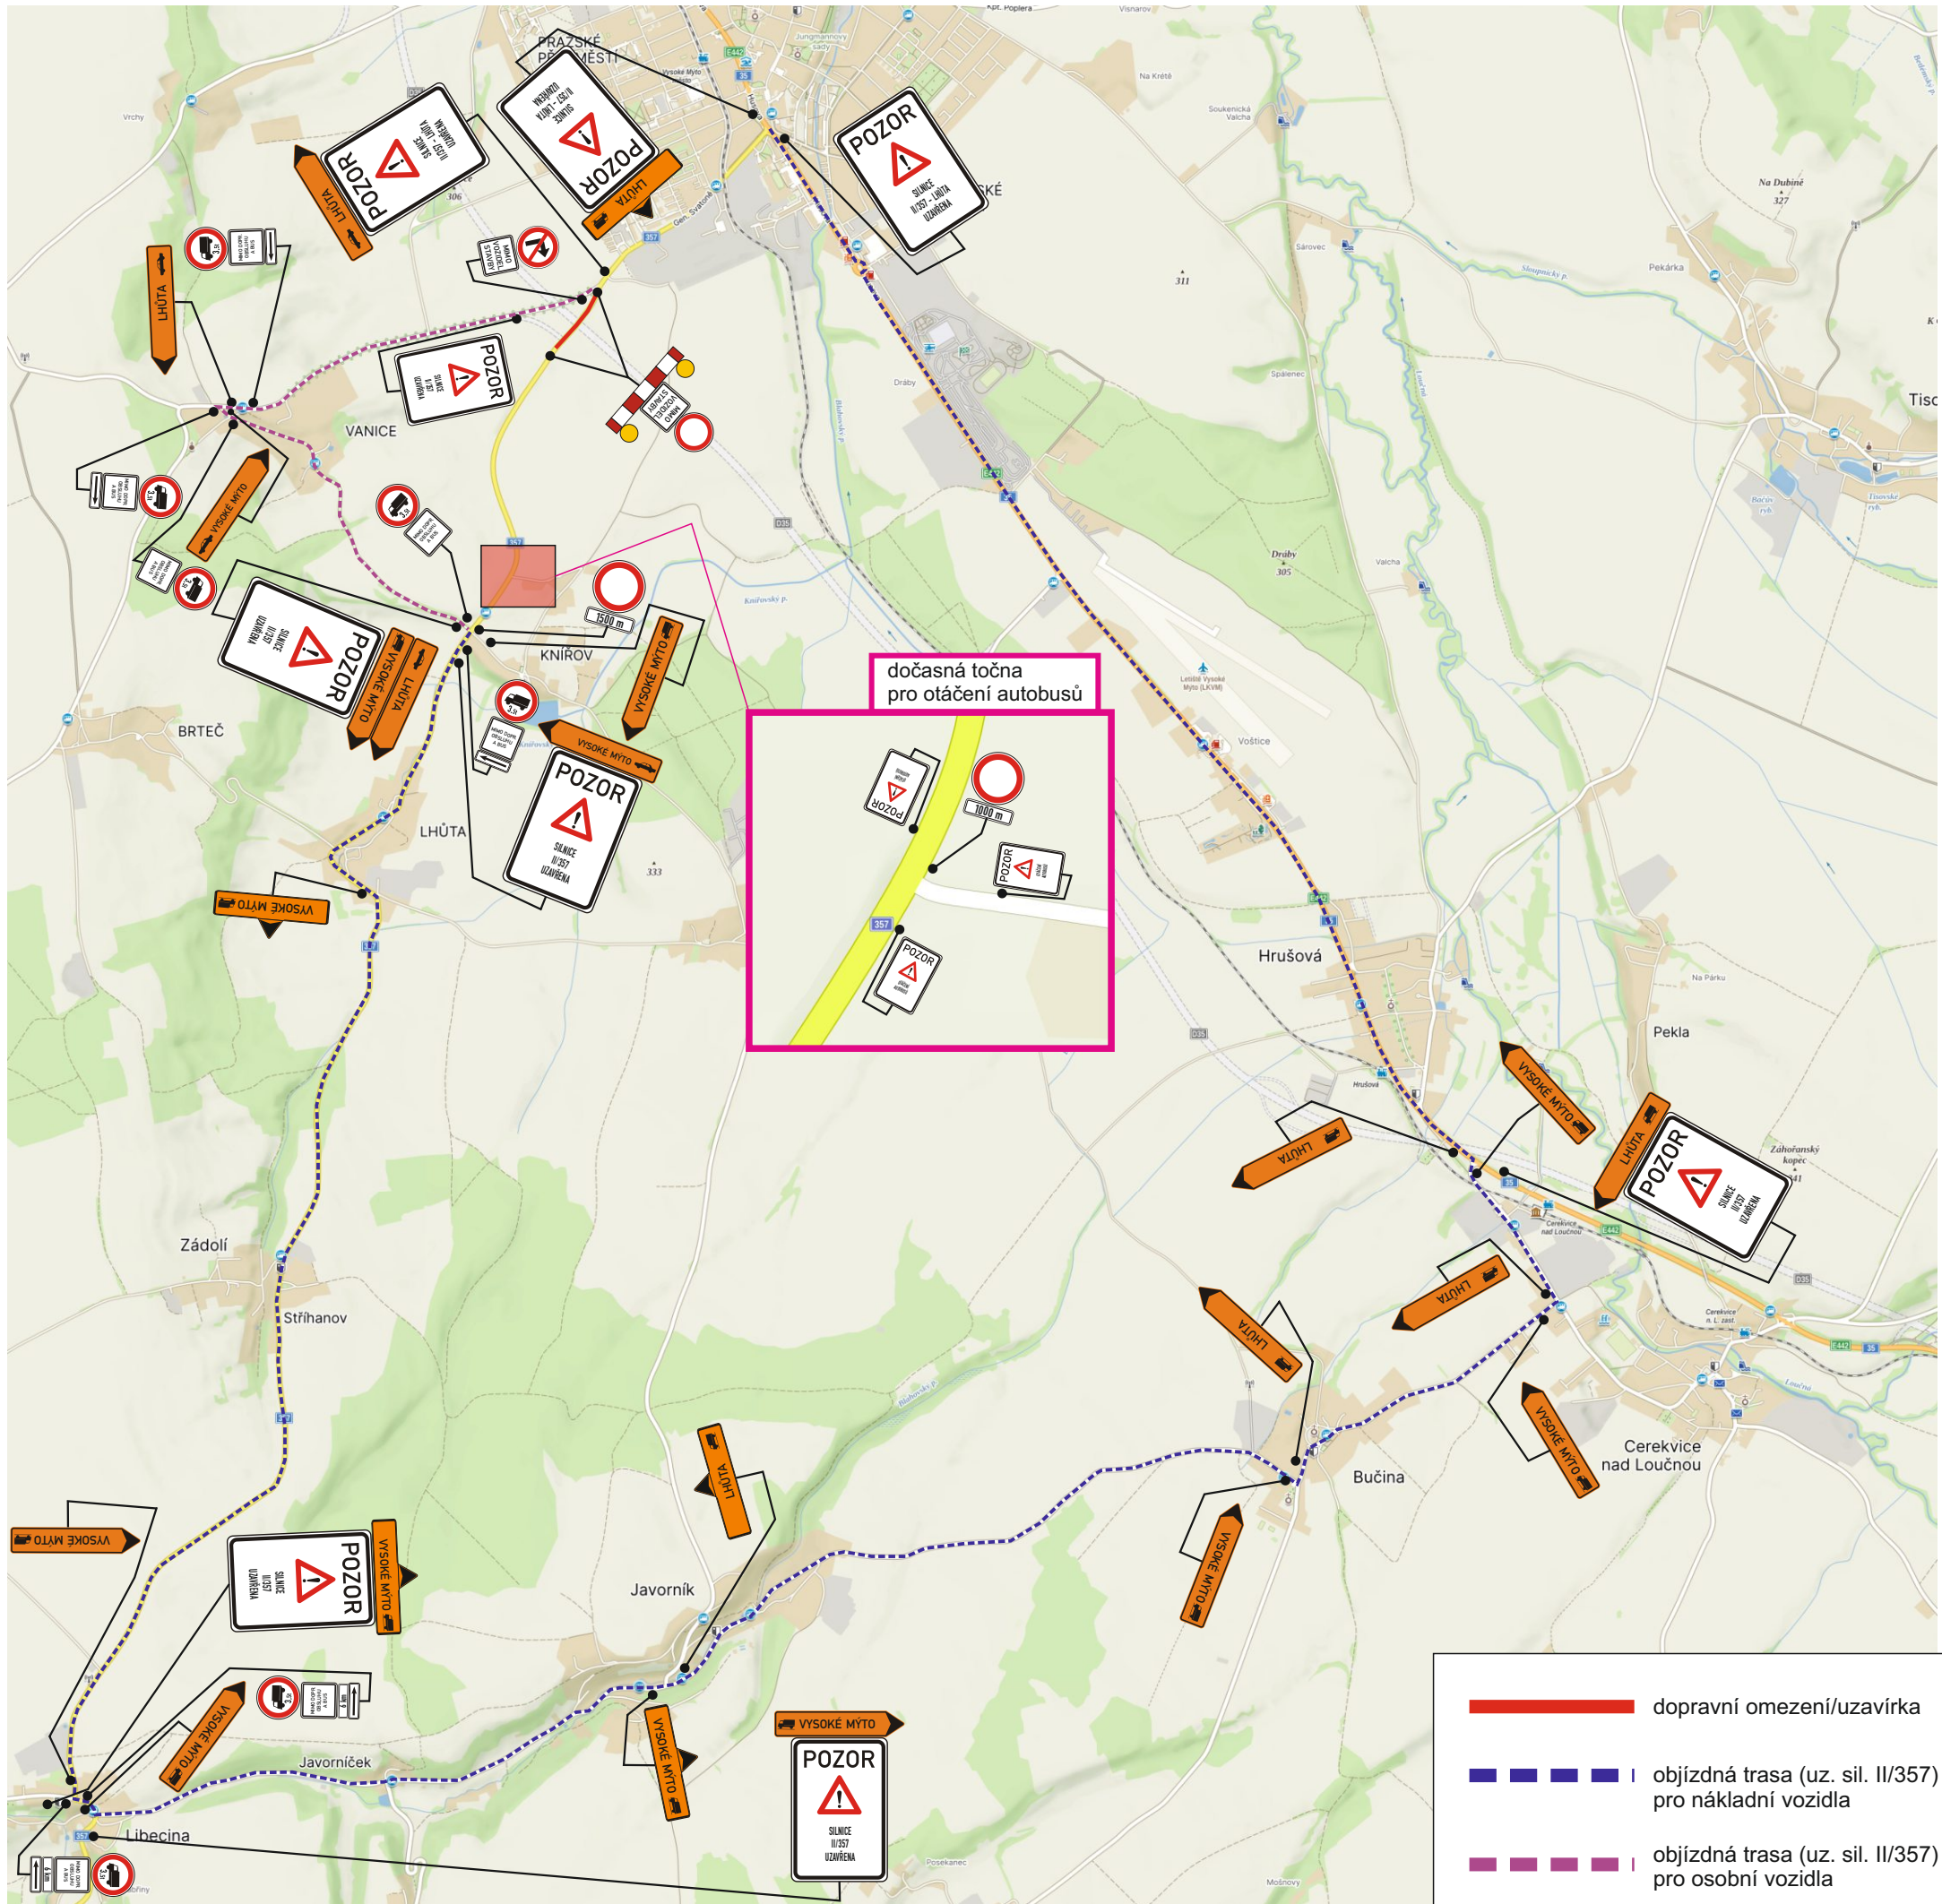

Zhotovitel: EUROVIA CZ a.s. závod Čechy Východ

Datum zpracování: 11/2023

Termín realizace:

Zpracoval: Ing. Tomáš Bydžovský