


D35 VYSOKÉ MÝTO - DŽBÁNOV

- úplná uzavírka
- SO 223
- Termín realizace: 03/2024 - 12/2025

4.1

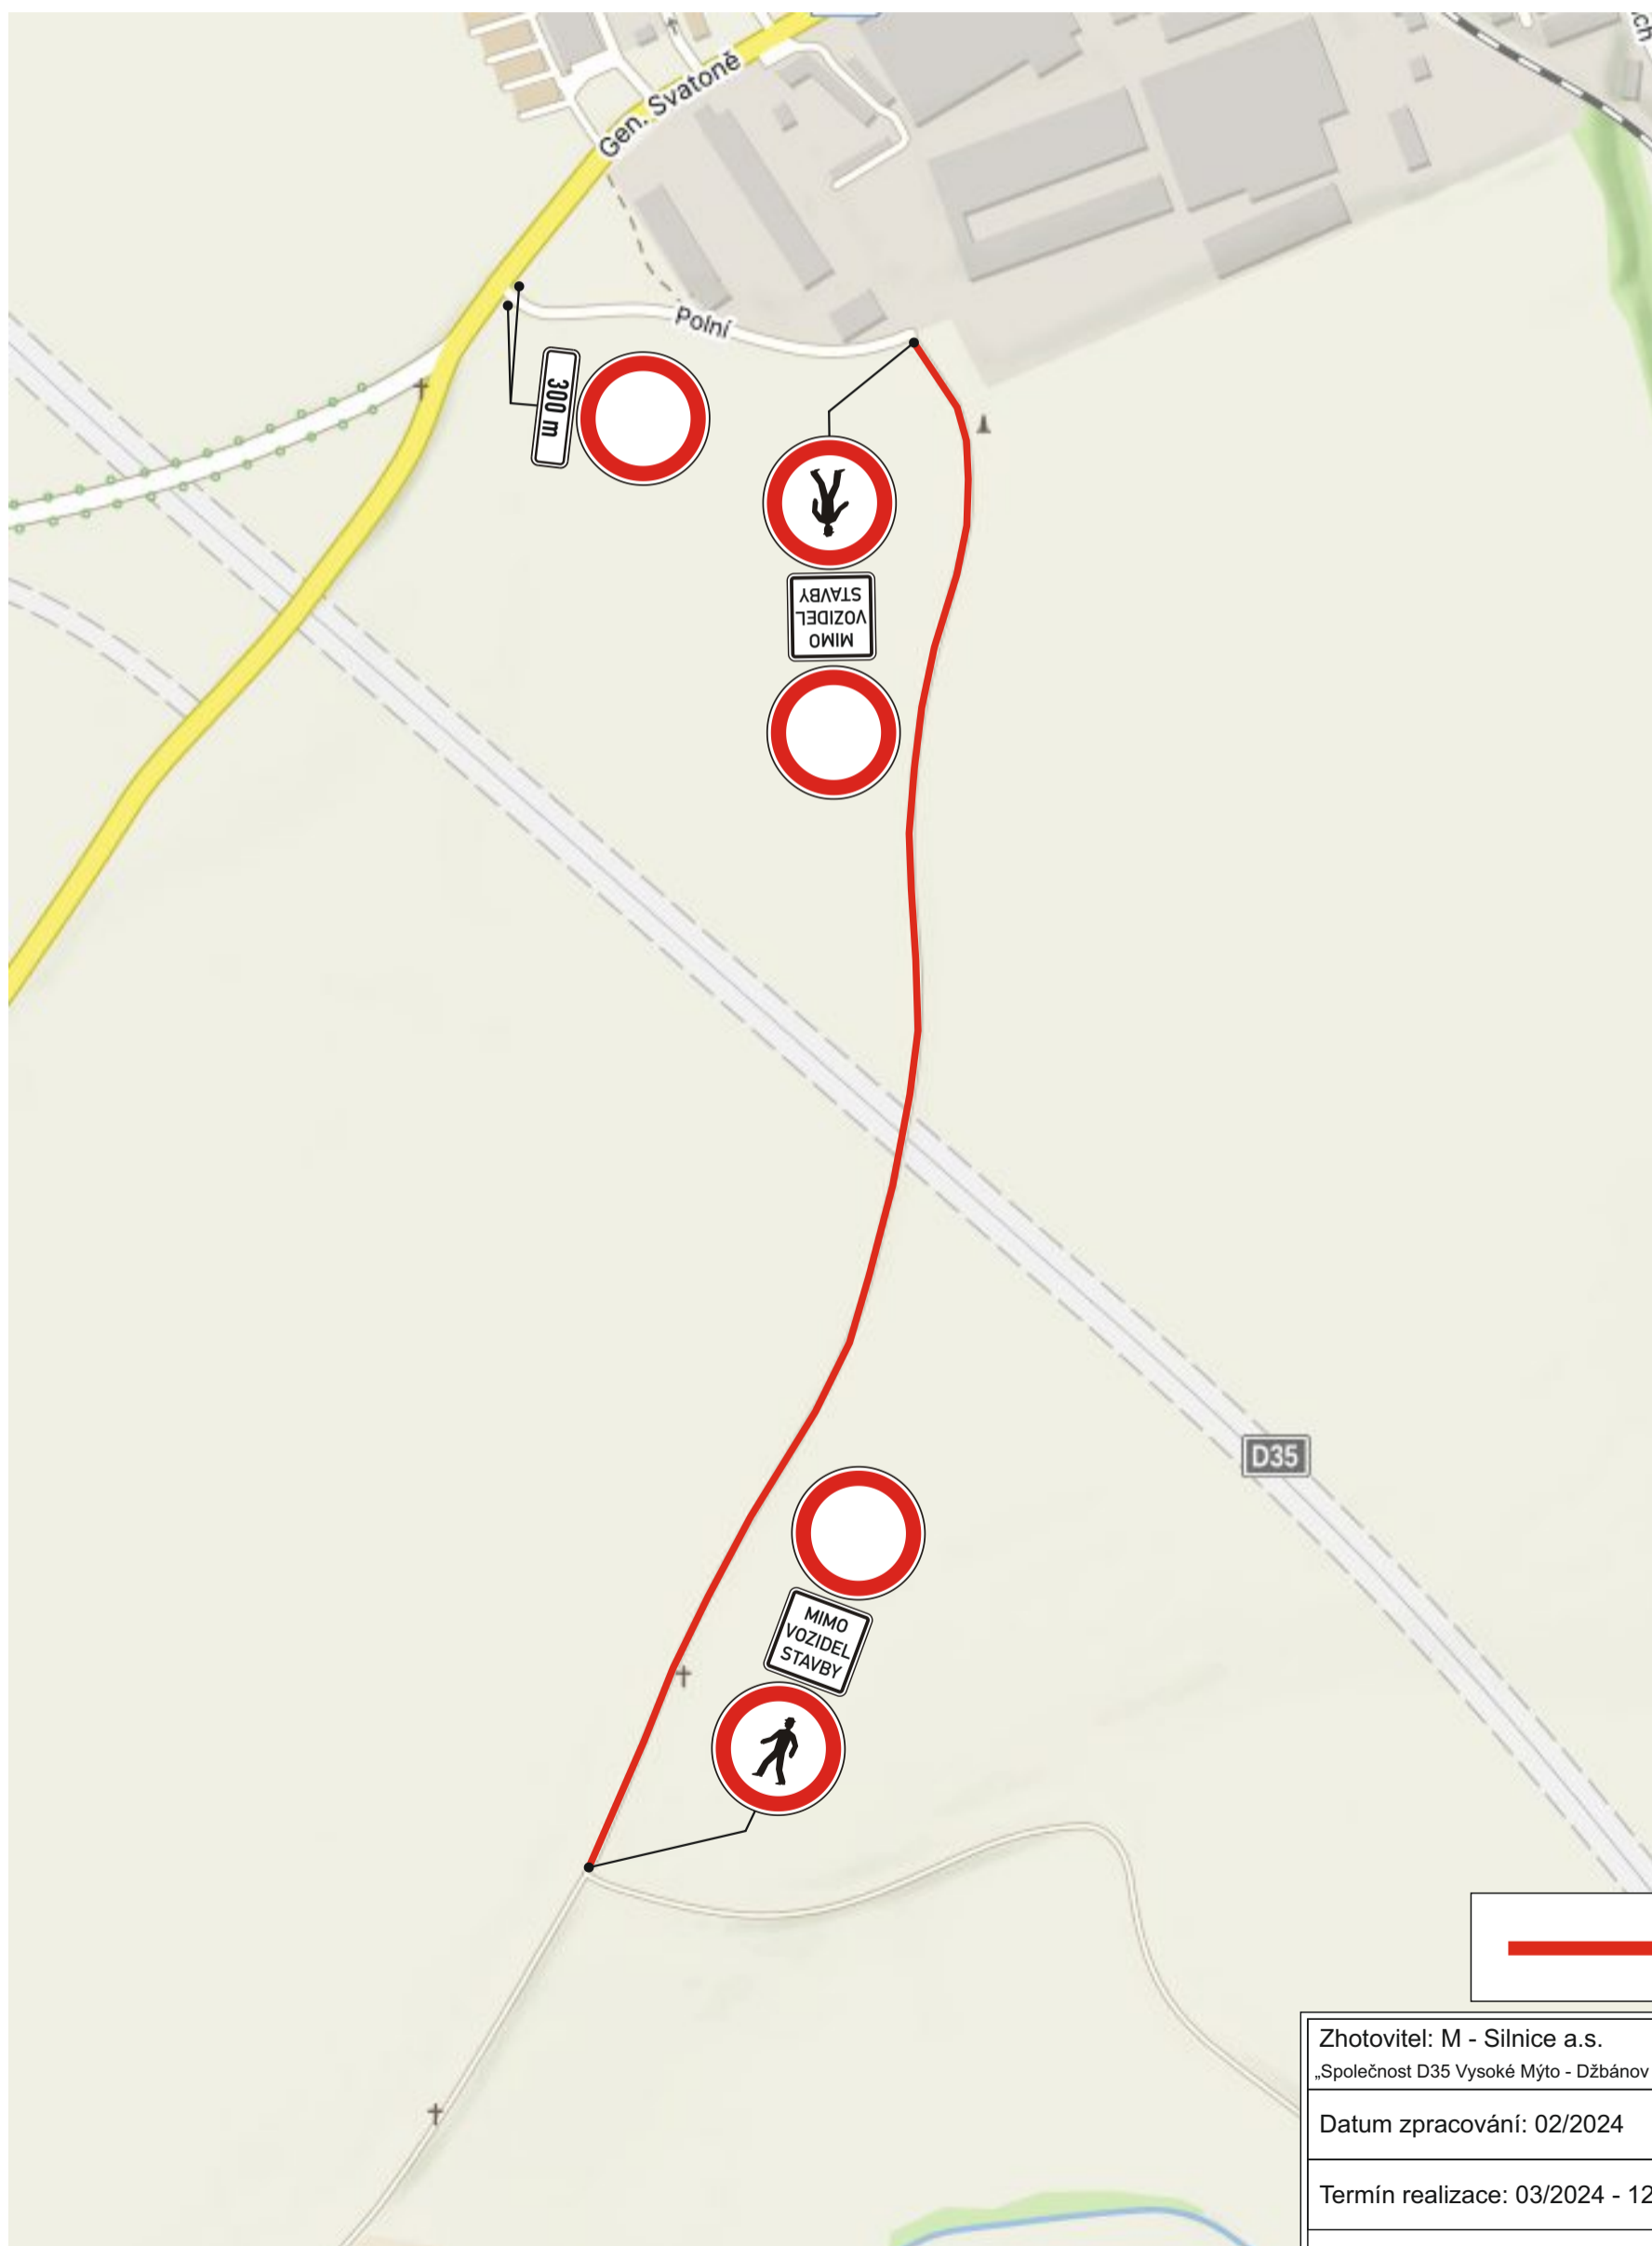

 dopravní omezení/uzavírka

Zhotovitel: M - Silnice a.s. „Společnost D35 Vysoké Mýto - Džbánov - M - SILNICE + EUROVIA + Stavby mostů“
Datum zpracování: 02/2024
Termín realizace: 03/2024 - 12/2025
Zpracoval: Ing. Tomáš Bydžovský