


D35 VYSOKÉ MÝTO - DŽBÁNOV

5.1

- úplná uzavírka silnice III/30523 a převedení dopravy na provizorní komunikaci
- termín realizace 02.04. 2024 - 17.11. 2024
- SO 201

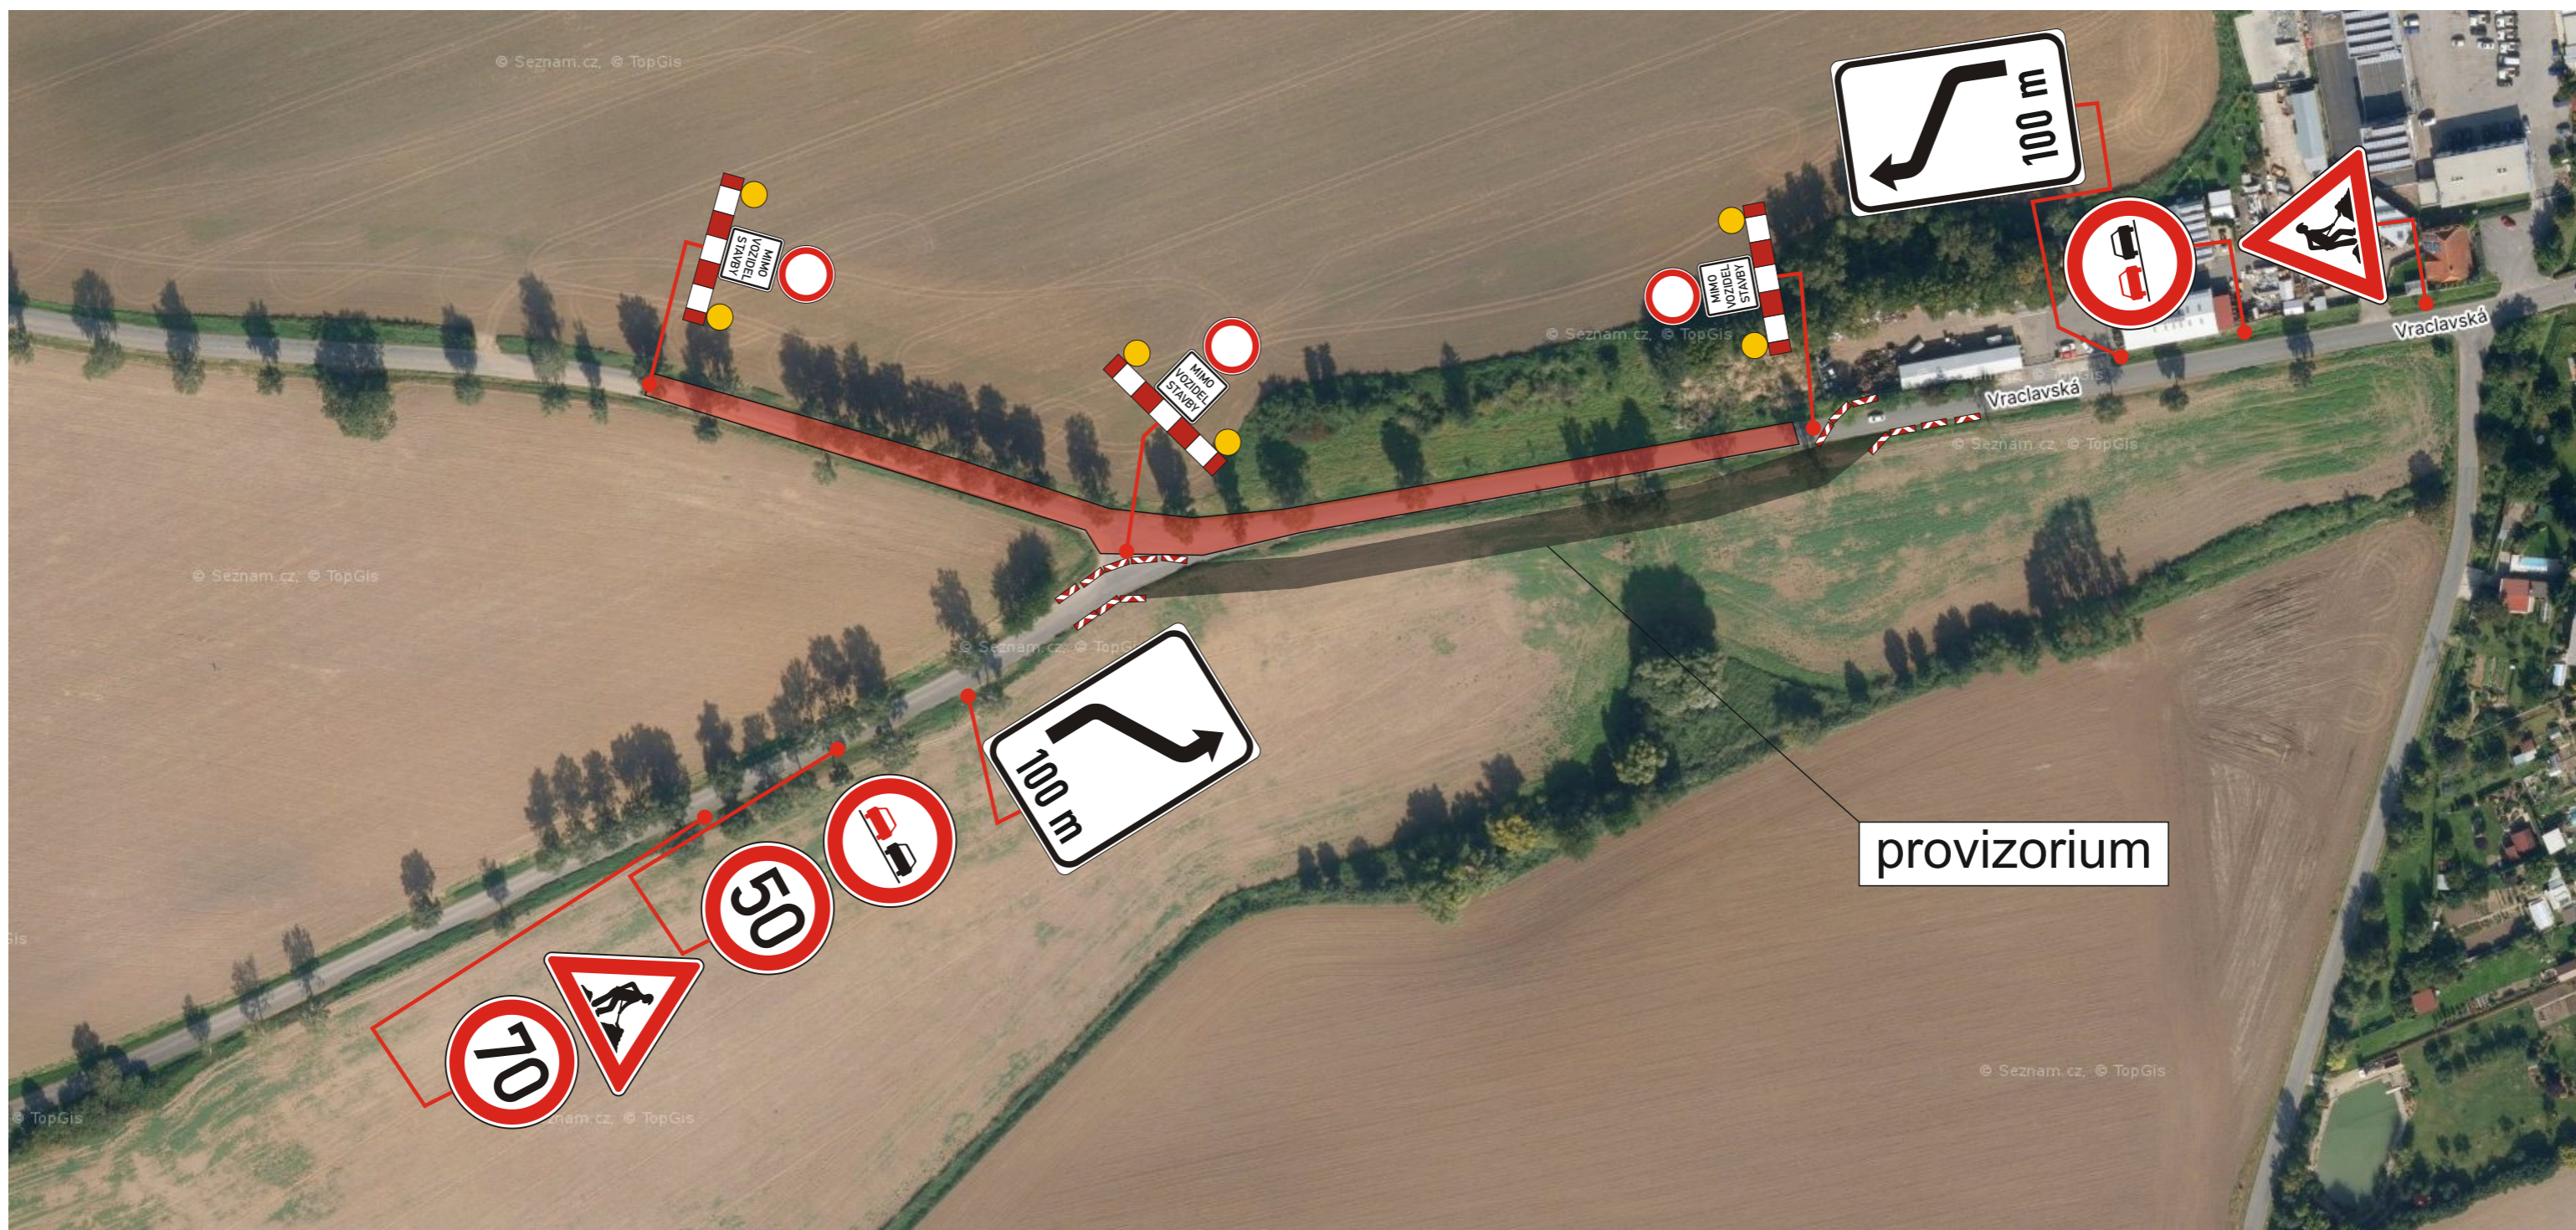

Zhotovitel: EUROVIA CZ a.s. závod Čechy Východ
Datum zpracování: 03/2024
Termín realizace: 02.04. 2024 - 17.11. 2024
Zpracoval: Ing. Tomáš Bydžovský