


# ÚZEMNÍ PLÁN NOVÉ HRADY

## LEGENDA

STAV	NÁVRH	REZERVA	
			<b>HRANICE ÚZEMNÍCH JEDNOTEK</b>
[Solid line]			Hranice řešeného území
[Dashed line]			Hranice katastrálního území
[Dotted line]			Hranice zastavěného území
[Dotted line]			Hranice ploch zastavěných (Z), přestavbových (P) a změn v krajině (K)
<b>PLOCHY S ROZDÍLNÝM VYUŽITÍM ÚZEMÍ</b>			
BV	BV		Plochy bydlení - v rodinných domech - venkovské
BH			Plochy bydlení - v bytových domech
SV			Plochy smíšené obytné - venkovské
SR	SR		Plochy smíšené obytné - rekreační
RI			Plochy rekreace - plochy staveb pro rodinnou rekreaci
OV			Plochy občanského vybavení - veřejná infrastruktura
OM			Plochy občanského vybavení - komerční zařízení malá a střední
OX			Plochy občanského vybavení - se specifickým využitím
OS			Plochy občanského vybavení - tělovýchovná a sportovní zařízení
OH			Plochy občanského vybavení - hřištní
VL			Plochy výroby a skladování - lehký průmysl
VD			Plochy výroby a skladování - drobná a řemeslná výroba
VK			Plochy výroby a skladování - skladování
VZ	VZ		Plochy výroby a skladování - zemědělská výroba
VZz	VZz		Plochy výroby a skladování - zemědělská malovýroba
TI			Plochy technické infrastruktury - inženýrské sítě
DS	DS		Plochy dopravní infrastruktury - silniční - silnice, místní a účelové kom.
DSp	DSp		Plochy dopravní infrastruktury - silniční - parkoviště veřejné
PV			Plochy veřejných prostranství
ZV			Plochy veřejných prostranství - veřejná zeleň
ZS			Plochy zeleně - soukromá a vyhrazená
ZP			Plochy zeleně - přírodního charakteru
ZX	ZX		Plochy zeleně - se specifickým využitím
W			Plochy vodní a vodohospodářské
NP	NP		Plochy přírodní
NZ			Plochy zemědělské
NL			Plochy lesní
NSp			Plochy smíšené - přírodní
NSz			Plochy smíšené - zemědělské
NSpz			Plochy smíšené - přírodní zemědělské
			Plochy k vytvoření suchého poldru
			Zatrávňení
<b>LIMITY VYUŽITÍ ÚZEMÍ, OCHRANA HODNOT ÚZEMÍ</b>			
			Regionální biokoridor
			Lokální biokoridor
			Lokální biocentrum
			Interakční prvek
			Ochranné pásmo zámku Nové Hradý

Zastavěné území je vymezeno k 1. 8. 2010.  
 Celé řešené území spadá do Chráněné oblasti přirozené akumulace vod Východočeská křída.  
 Celé řešené území spadá do ochranného pásma stavby zajišťující letecký provoz.  
 Celé řešené území spadá tzv. zranitelné oblasti dle Nařízení vlády č. 103/2003 ve znění pozdějších předpisů.  
 Celé správní území obce Nové Hradý je vymezeným územím Ministerstva obrany ČR.

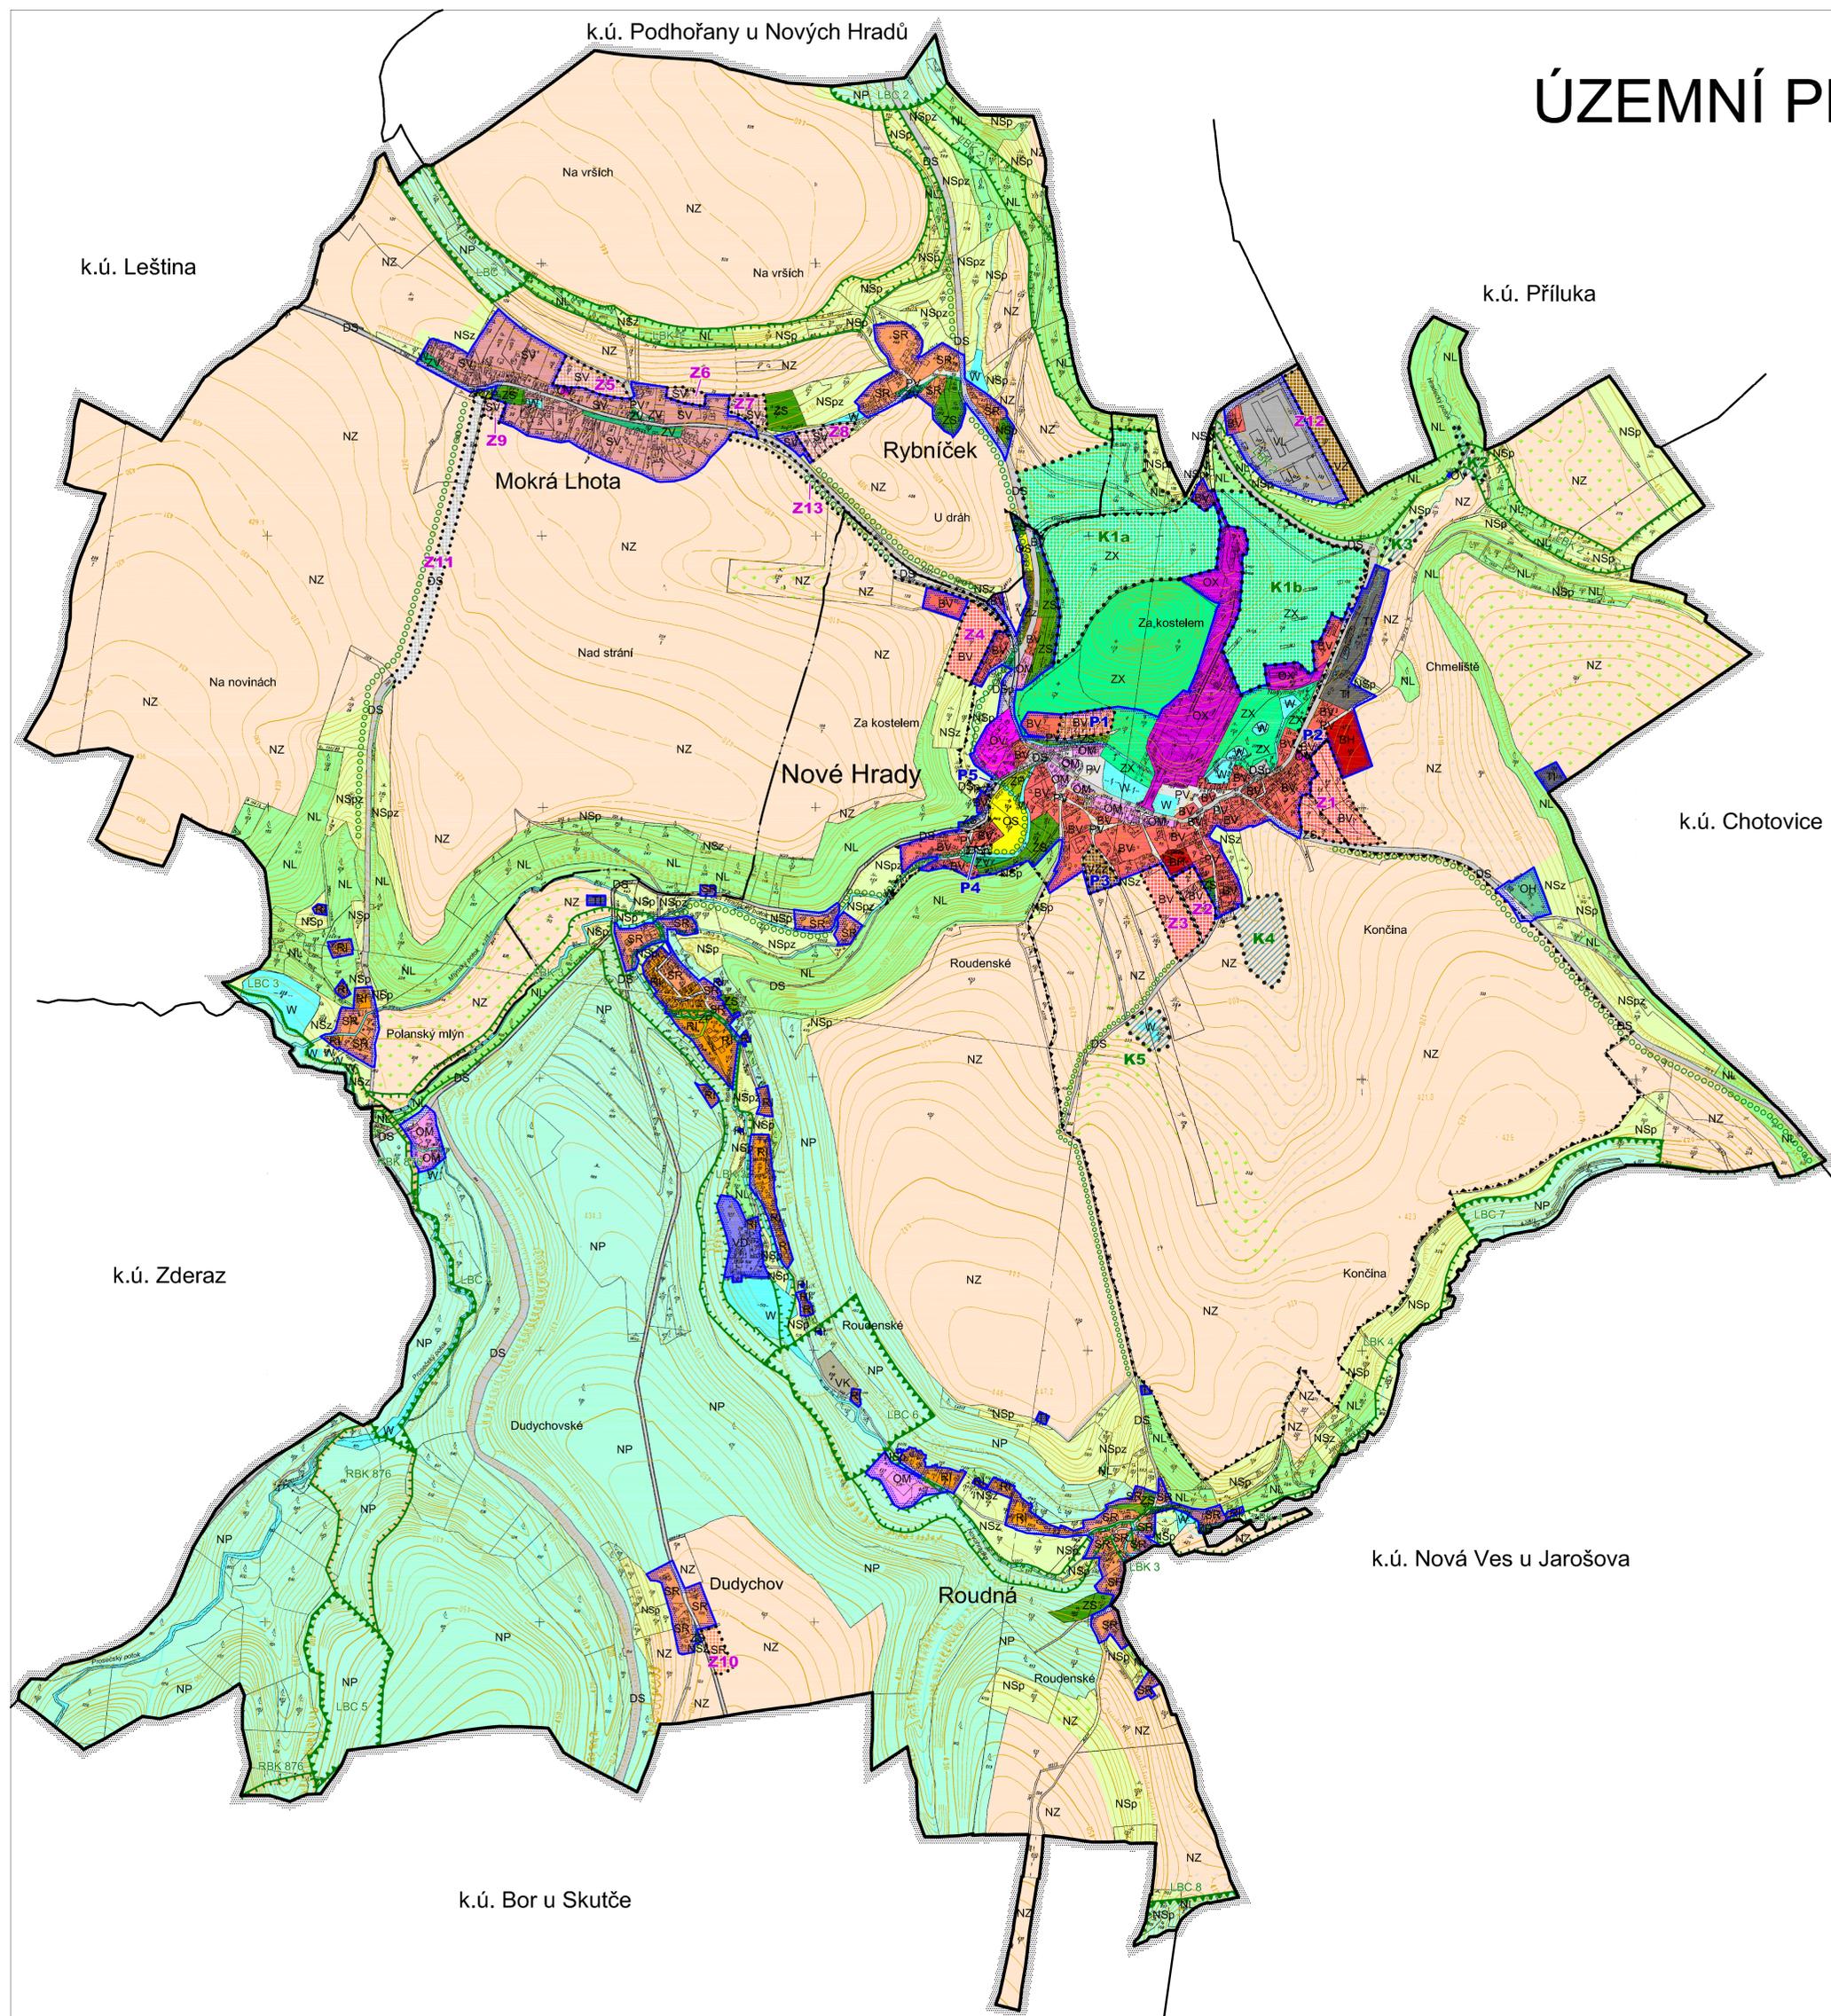

**ÚZEMNÍ PLÁN NOVÉ HRADY**  
 HLAVNÍ VÝKRES - URBANISTICKÁ KONCEPCE A KONCEPCE USPOŘÁDÁNÍ KRAJINY 2a  
 Projektant:  
**REGIO, projektový ateliér s.r.o.**  
 Autorský kolektiv: Ing. arch. Jana Šejdlová, RNDr. Lukáš Zemánek, Ph.D., Ing. arch. Ludmila Svobodová, Lucie Hostáková, Jan Harčarik, Pavel Kupka  
 Objednatel: Obec Nové Hradý Návrh: zří 2010  
 Měřítko: 1 : 5 000 Čistopis:

