

**Městský úřad Vysoké Mýto**  
**odbor stavebního úřadu a územního plánování, B. Smetany 92, Vysoké Mýto-Město,**  
**PSČ 566 01**

---

spis.zn.: MUVM/022987/2024  
č.j.: MUVM/033687/2024  
spis. znak 328.1  
vyřizuje: Farníková Bohuslava  
tel: 465 466 183

Vysoké Mýto, dne 2.5.2024

ČEZ Distribuce, a. s.  
Teplická č.p. 874/8  
405 02 Děčín-Děčín IV-Podmokly

**VEŘEJNÁ VYHLÁŠKA**  
**OZNÁMENÍ**  
**ZAHÁJENÍ ÚZEMNÍHO ŘÍZENÍ**

**ČEZ Distribuce, a. s., IČO 24729035, Teplická č.p. 874/8, 405 02 Děčín-Děčín IV-  
Podmokly,**  
**kterého zastupuje Energomontáže Votroubek s.r.o., IČO 28791274, Strojnická č.p. 1646,**  
**516 01 Rychnov nad Kněžnou**

(dále jen "žadatel") podal dne 22.03.2024 žádost o vydání územního rozhodnutí o umístění stavby:

**UO Hrušová 33, MZS v OM - kNN IV-12-2025753**

na pozemku st. p. 4, 5/1, 6, 9, 10, 31/2, 32, 35, 36/1, 36/2, 36/3, 36/4, 38/1, 38/3, 43/1, 44/1, 63, 64, 68, 85, 86, 34/1, parc. č. 33/8, 44, 45, 46/4, 46/6, 47/1, 52/2, 52/3, 55/1, 57/1, 69, 71/1, 72, 238/3, 238/4, 240, 242/1, 528/68, 592/1, 592/7, 597/1, 612/1, 612/3, 615/1, 615/2, 616, 617, 1198, 1284, 1288, 1357, 35/3, 35/4, 35/5, 38/1, 38/2, 40, 41/1, 43/3, 43/6, 43/9, 46/1, 48/1, 238/1, 238/2, 612/4, 1285, 1287, 1289 v katastrálním území Hrušová. Uvedeným dnem bylo zahájeno územní řízení.

**Popis stavby:**

- Stávající stav:

Stávající venkovní vedení NN je provedeno převážně holými vodiči po sloupech a zedních konzolách. Toto vedení je na pokraji své životnosti a je nutná jeho náhrada.

- Navržené řešení

- Na stávající trafostanici UO\_0117 na pozemku p.č.1198 bude vyměněn stávající rozvaděč NN za nový RST 0663/4835 včetně svodů od trafa a do venkovního vedení NN. Z rozvaděče bude vyvedeno pět nových kabelů, které povedou západním směrem, vrtem pod komunikací I/35 až na pozemek p.č.528/68. Zde budou dva kabely ukončeny v pilíři R30-SR502, Z tohoto pilíře bude napájeno stávající venkovní i kabelové vedení, které vede severním směrem. Zbývající tři kabely povedou protlakem pod místní komunikací na pozemku p.č.592/7 a dále jižním směrem podél této komunikace (zčásti v krajnici) až k jihozápadnímu rohu domu č.p.1. Zde vedení uhne východním směrem a povede k travnatému ostrůvku před č.p.1. Zde jeden kabel odbočí jižním směrem protlakem pod místní komunikací. Toto vedení povede za cestou dále východním směrem, po pozemku p.č. 612/1 podél oplocení pozemku st.p.č.9, domů č.p.40 až severovýchodnímu rohu domu č.p. 67. Odtud povede vedení podél budovy MŠ(č.p.58) po pozemku p.č.57/1 a 52/2 až na pozemek p.č.57/1, kde bude ukončeno v pilíři SR502 umístěném před oplocení pozemku p.č.52/3. Z tohoto pilíře bude proveden vývod do stávajícího venkovního vedení NN. Dva zbývající kabely povedou od domu č.p.1 východním směrem po pozemku p.č.612/1 až k domu č.p.3 Zde bude proveden protlak pod komunikací na pozemek p.č.55/1. Zde bude na

jednom kabelu umístěna poj. skříň R2-SR502. Z této skříňě bude napojeno stávající venkovní vedení nn na sloupu č.248. Obě vedení poté budou vedeny dále východním směrem po pozemku p.č.612/1 vpravo od komunikace (případně při pravém kraji vozovky až k domu č.p.42. Zde bude proveden protlak pod komunikací na pozemku p.č.242/, kde budou oba kabely ukončeny v pilíři R32. Z tohoto pilíře povede jeden kabel cca 30m jižním směrem po hraně pozemku p.č.242/1. Poté bude uložen pomocí protlaku pod komunikací a ukončen v pilíři R34-SR402 umístěném v oplocení pozemku p.č.33/8. Z tohoto pilíře bude proveden vývod do venkovního vedení na měňový sloup č.249. Druhý a třetí kabel z pilíře R32 budou uloženy pomocí protlaku pod komunikací na pozemku p.č.617. Za komunikací bude jeden kabel veden východním směrem po pozemcích p.č.617, 238/4, 238/3 až k domu č.p.31, kde bude ukončen ve stávající skříni č.31 ve zdi objektu. Druhý kabel povede severním směrem podél komunikace III/3179 až za dům č.p.45, kde bude proveden protlak ve směru k pozemku p.č.44. Dále povede vedení cca 20m podél oplocení pozemku p.č.44 severním směrem a dále směrem na západ podél nezpevněné komunikace až k domu č.p.24, kde bude ukončeno. V trase kabelového vedení budou smyčkovány jednotlivé pojistkové skříňe určené pro připojení jednotlivých nemovitostí k distribuční síti el. energie. Od těchto skříňí budou natažena nová hlavní domovní vedení ke stávajícím elektroměrným rozvaděčům. Vedení bude uloženo v hloubce 0,85m ve volném terénu a 1,2m pod jízdovými plochami. Přechody pod zpevněnými plochami budou řešeny primárně protlaky.

- Na pozemku p.č.592/7, 57/1, 55/1 a 33/8 budou vyměněny stávající sloupy za nové. Tyto sloupy budou dimenzovány jako koncové. Na tyto sloupy budou převěšena vedení, která nejsou určena k demontáži.
- Stávající venkovní vedení v úseku mezi trafostanicí UO\_0117 a sloupy č.246, 247, 248 a 249 bude demontováno včetně odboček a přípojek.

Odbor stavebního úřadu a územního plánování Městského úřadu Vysoké Mýto, jako stavební úřad příslušný podle § 13 odst. 1 písm. c) zákona č. 183/2006 Sb., o územním plánování a stavebním řádu (stavební zákon), ve znění předpisů účinných do 31.12.2023 (dále jen "stavební zákon") ve spojení s § 334a zákona č. 283/2021 Sb., stavební zákon (dále jen "NStZ") a místně příslušný podle ustanovení § 11 odst. 1 písm. b) zákona č. 500/2004 Sb., správní řád, ve znění pozdějších předpisů (dále jen „správní řád“), oznamuje podle § 87 odst. 1 stavebního zákona zahájení územního řízení, ve kterém upouští od ústního jednání. Dotčené orgány mohou uplatnit závazná stanoviska, účastníci řízení své námitky do

### 15 dnů od doručení tohoto oznámení.

K později uplatněným závazným stanoviskům, námitkám nebude přihlédnuto. Účastníci řízení mohou nahlížet do podkladů rozhodnutí (odbor stavebního úřadu a územního plánování Městského úřadu Vysoké Mýto, B. Smetany 92, úřední dny Po a St 7.30 - 11.30 hod. a 12.30 – 17.00 hod., a dále Út, Čt 7.30 – 11.30 hod. a 12.30-15.00 hod., Pá 7.30-11.30 hod., nejlépe po telefonické domluvě).

**Stavební úřad účastníkům řízení současně oznamuje, že mají možnost seznámit se s podklady pro vydání rozhodnutí v kanceláři č. 303 Městského úřadu Vysoké Mýto, B. Smetany č.p. 92, 566 01 Vysoké Mýto-Město a vyjádřit se k nim dle § 36 odst. 3 zákona č.500/2004 Sb., správní řád, ve znění pozdějších předpisů ve lhůtě 7 dnů, která začíná běžet šestnáctý den ode dne doručení tohoto oznámení. Po dané možnosti seznámení se s podklady pro rozhodnutí a vyjádření se k podkladům pro rozhodnutí stavební úřad ve věci následně rozhodne. Tato lhůta již neslouží k uplatnění námitek.**

Osoby s vlastnickými nebo jinými věcnými právy k sousedním pozemkům:

st. p. 8, 42, parc. č. 43/4, 52/4 v katastrálním území Hrušová

Osoby s vlastnickými nebo jinými věcnými právy k sousedním stavbám:

Hrušová č.p. 40

**Poučení:**

Účastníci jsou oprávněni navrhnout důkazy a činit jiné návrhy po celou dobu řízení až do vydání rozhodnutí. Účastníci mají právo vyjádřit v řízení své stanovisko. Účastníci se mohou před vydáním rozhodnutí vyjádřit k podkladům rozhodnutí, popřípadě navrhnout jejich doplnění.

K závazným stanoviskům a námitkám k věcem, o kterých bylo rozhodnuto při vydání územně plánovací dokumentace, se nepřihlíží. K námitkám, které překračují rozsah a nesplňují požadavky § 89 odst. 4 stavebního zákona, se nepřihlíží. Účastník řízení ve svých námitkách uvede skutečnosti, které zakládají jeho postavení jako účastníka řízení, a důvody podání námitek.

Obec může uplatnit námitky k ochraně zájmů obce a zájmů občanů obce. Vlastník pozemku nebo stavby, na kterých má být požadovaný záměr uskutečněn, není-li sám žadatelem, nebo ten, kdo má jiné věcné právo k tomuto pozemku nebo stavbě, nebo osoba, jejíž vlastnické nebo jiné věcné právo k sousedním stavbám anebo sousedním pozemkům nebo stavbám na nich může být územním rozhodnutím přímo dotčeno, může uplatňovat námitky proti projednávanému záměru v rozsahu, jakým je její právo přímo dotčeno. Osoba, která je účastníkem řízení podle zvláštního právního předpisu, může uplatňovat námitky pouze v rozsahu, v jakém je projednávaným záměrem dotčen veřejný zájem, jehož ochranou se podle zvláštního právního předpisu zabývá.

Pověřený zaměstnanec stavebního úřadu je podle § 172 odst. 1 stavebního zákona oprávněn při plnění úkolů vstupovat na cizí pozemky, stavby a do staveb s vědomím jejich vlastníků při zjišťování stavu stavby a pozemku nebo opatřování důkazů a dalších podkladů pro vydání správního rozhodnutí nebo opatření.

Stavební úřad může podle § 173 odst. 1 stavebního zákona uložit pořádkovou pokutu do 50 000 Kč tomu, kdo závažným způsobem ztěžuje postup v řízení anebo plnění úkolů podle § 172 odst. 1 stavebního zákona tím, že znemožňuje oprávněné úřední osobě nebo osobě jí přízvané vstup na svůj pozemek nebo stavbu.

Nechá-li se některý z účastníků zastupovat, předloží jeho zástupce písemnou plnou moc.

Účastník nebo jeho zástupce je povinen předložit na výzvu oprávněné úřední osoby průkaz totožnosti. Průkazem totožnosti se rozumí doklad, který je veřejnou listinou, v němž je uvedeno jméno a příjmení, datum narození a místo trvalého pobytu, popřípadě bydliště mimo území České republiky a z něhož je patrná i podoba, popřípadě jiný údaj umožňující správnímu orgánu identifikovat osobu, která doklad předkládá, jako jeho oprávněného držitele.

Každý, kdo činí úkony jménem právnické osoby, musí prokázat své oprávnění. V téže věci může za právnickou osobu současně činit úkony jen jedna osoba.

Na řízení o umístění výše uvedené stavby se vztahují ustanovení zákona č. 416/2009 Sb., o urychlení výstavby dopravní, vodní a energetické infrastruktury a infrastruktury elektronických komunikací, ve znění pozd. předpisů.

Oznámení o zahájení územního řízení se účastníkům řízení doručuje podle stavebního zákona. Ostatní písemnosti se doručují jednotlivě pouze žadateli, obci, na jejíž území má být záměr uskutečněn, a dotčeným orgánům; ostatním účastníkům řízení se doručí veřejnou vyhláškou v souladu s § 2 odst. 6 zákona č. 416/2009 Sb., o urychlení výstavby dopravní, vodní a energetické infrastruktury a infrastruktury elektronických komunikací, ve znění pozd. předpisů.

**Příloha:**

Zmenšená situace stavby montáž PD – výkres č. 2.1

(otisk razítka)

lic. Jana Ottová  
vedoucí odboru stavebního úřadu a územního plánování

**Tato písemnost musí být vyvěšena na úředních deskách Městského úřadu Vysoké Mýto a Obecního úřadu Hrušová po dobu plných 15 dnů, tj. den vyvěšení a svěšení se nepočítá, 15. dnem nastávají účinky doručení.**

Vyvěšeno dne: .....

Sejmuto dne: .....

Tato písemnost byla zveřejněna na elektronické úřední desce na adrese:

www..... dne: .....

Razítko, podpis orgánu, který potvrzuje vyvěšení a sejmutí oznámení.

**Obdrží:****účastníci řízení podle § 85 odst. 1 písm. a) stavebního zákona (dodejky, IDDS)**

Energomontáže Votroubek s.r.o., IDDS: k9spr3m

sídlo: Strojnická č.p. 1646, 516 01 Rychnov nad Kněžnou

zastoupení pro: ČEZ Distribuce, a. s., Teplická č.p. 874/8, 405 02 Děčín-Děčín IV-

Podmokly

**účastníci řízení podle § 85 odst. 1 písm. b) stavebního zákona (dodejky, IDDS)**

Obec Hrušová, Obecní úřad, IDDS: 66ma3pp

sídlo: Hrušová č.p. 94, 565 55 VM Hrušová

**účastníci řízení podle § 85 odst. 2 písm. a) stavebního zákona (dodejky, IDDS)**

Petr Růžička, Farmářská č.p. 276, 533 75 Dolní Ředice

Ředitelství silnic a dálnic s. p., Správa Pardubice, IDDS: zjq4rhz

sídlo: Na Pankráci č.p. 546/56, 140 00 Praha 4-Nusle

GasNet, s.r.o., IDDS: rdxzhzt

sídlo: Klíšská č.p. 940/96, Klíše, 400 01 Ústí nad Labem 1

Ing. Jiří Novák, Dostihová č.p. 1272, Svítkov, 530 06 Pardubice 6

Ing. Radek Filipčík, IDDS: ddkfjeu

trvalý pobyt: Hrušová č.p. 24, 565 55 VM Hrušová

Česká spořitelna, a.s., IDDS: wx6dkif

sídlo: Olbrachtova č.p. 1929/62, 140 00 Praha 4-Krč

Marie Kubíková, Hrušová č.p. 3, 565 55 VM Hrušová

Jiří Kubík, Hrušová č.p. 3, 565 55 VM Hrušová

Petr Ropek, Hrušová č.p. 73, 565 55 VM Hrušová

Iveta Laubeová, Vrchlického č.p. 1231/4, Pražské Předměstí, 500 02 Hradec Králové 2

Pavla Vávrová, Pětihosty č.p. 17, 251 67 Pyšely

Ludmila Kozáková, Hrušová č.p. 87, 565 55 VM Hrušová

Josef Kozák, Hrušová č.p. 87, 565 55 VM Hrušová

Jaroslav Kvapil, Hrušová č.p. 43, 565 55 VM Hrušová

Hana Kvapilová, Hrušová č.p. 43, 565 55 VM Hrušová

Božena Limberská, Hrušová č.p. 44, 565 55 VM Hrušová

Josef Limberský, Hrušová č.p. 44, 565 55 VM Hrušová

Libor Liška, Přerovská č.p. 131, Svítkov, 530 06 Pardubice 6

Správa a údržba silnic Pardubického kraje, oddělení majetkové správy Ústí nad Orlicí, IDDS: ffhk8fq

sídlo: Doubravice č.p. 98, 533 53 Pardubice 19

Michal Joch, IDDS: 3v4vnfj

trvalý pobyt: Choratická č.p. 2734/6, Praha 4-Záběhlce, 141 00 Praha 41

Marek Nývlt, Hrušová č.p. 47, 565 55 VM Hrušová

Věra Nešporová, Cerekvice nad Loučnou č.p. 202, 569 53 Cerekvice nad Loučnou

Eva Janischová, Hrušová č.p. 52, 565 55 VM Hrušová

Aleš Jandera, Hrušová č.p. 74, 565 55 VM Hrušová  
CETIN a.s., IDDS: qa7425t  
sídlo: Českomoravská č.p. 2510/19, 190 00 Praha 9-Libeň  
GasNet Služby, s.r.o., IDDS: jnnyjs6  
sídlo: Plynárenská č.p. 499/1, Zábřdovice, 602 00 Brno 2  
V O D O V O D Y spol. s r.o., IDDS: he89i5x  
sídlo: Na Lánech č.p. 3, Lány, 570 01 Litomyšl  
Jiřina Kočí, Hrušová č.p. 2, 565 55 VM Hrušová  
Michal Kočí, Tolstého č.p. 476, Choceňské Předměstí, 566 01 Vysoké Mýto  
Ing. Jiří Novák, Dostihová č.p. 1272, Svítkov, 530 06 Pardubice 6  
Marie Kubíková, Hrušová č.p. 3, 565 55 VM Hrušová  
Petr Ropek, Hrušová č.p. 73, 565 55 VM Hrušová  
Renáta Zedníková, Hrušová č.p. 136, 565 55 VM Hrušová  
Pavel Jetmar, Hrušová č.p. 27, 565 55 VM Hrušová  
Miloslava Šilarová, Hrušová č.p. 84, 565 55 VM Hrušová  
Jana Pacovská, Máchova č.p. 397, Choceňské Předměstí, 566 01 Vysoké Mýto  
Zuzana Petráňová, DiS., Hrušová č.p. 20, 565 55 VM Hrušová  
Lukáš Petráň, DiS., Hrušová č.p. 120, 565 55 VM Hrušová  
Hana Petráňová, Hrušová č.p. 120, 565 55 VM Hrušová  
MK Reality - nemovitosti CZ s.r.o., IDDS: 2eh9z7i  
sídlo: Čistá č.p. 315, 569 56 Čistá u Litomyšle  
Vladimír Záleský, Hrušová č.p. 122, 565 55 VM Hrušová  
Karin Pytlíková, Hrušová č.p. 45, 565 55 VM Hrušová  
Daniel Pytlík, Hrušová č.p. 45, 565 55 VM Hrušová  
Karin Nováková, Hrušová č.p. 131, 565 55 VM Hrušová  
Zdeněk Pytlík, Hrušová č.p. 130, 565 55 VM Hrušová  
Pavel Kozák, Hrušová č.p. 26, 565 55 VM Hrušová  
Klára Kozáková, Hrušová č.p. 94, 565 55 VM Hrušová  
Michael Kozák, Sokolovská č.p. 1115, 516 01 Rychnov nad Kněžnou  
ČEZ Distribuce, a. s., IDDS: v95uqfy  
sídlo: Teplická č.p. 874/8, Děčín IV-Podmokly, 405 02 Děčín 2  
Povodí Labe, státní podnik, Hradec Králové, IDDS: dbyt8g2  
sídlo: Víta Nejedlého č.p. 951/8, Slezské Předměstí, 500 03 Hradec Králové 3  
Hypoteční banka, a.s., IDDS: 5azegu5  
sídlo: Radlická č.p. 333/150, 150 00 Praha 5-Radlice  
Pavel Charouz, Hrušová č.p. 67, 565 55 VM Hrušová  
Rostislav Joch, Hrušová č.p. 31, 565 55 VM Hrušová  
Lenka Jochová, Hrušová č.p. 31, 565 55 VM Hrušová  
RaD PNEU s.r.o., IDDS: r6qv44w  
sídlo: Hrušová č.p. 68, 565 55 VM Hrušová  
DUPA system s.r.o., IDDS: ecwprkh  
sídlo: Hrušová č.p. 67, 565 55 VM Hrušová  
Jiří Tupec, Hrušová č.p. 139, 565 55 VM Hrušová  
Miloslava Tupcová, Hrušová č.p. 139, 565 55 VM Hrušová

**účastníci řízení podle § 85 odst. 2 písm. b) stavebního zákona (veřejnou vyhláškou)**

Osoby s vlastnickými nebo jinými věcnými právy k sousedním pozemkům:

st. p. 8, 42, parc. č. 43/4, 52/4 v katastrálním území Hrušová

Osoby s vlastnickými nebo jinými věcnými právy k sousedním stavbám:

Hrušová č.p. 40

**dotčené orgány**

Krajské ředitelství policie Pardubického kraje, Územní odbor Ústí nad Orlicí, dopravní inspektorát, IDDS: ndihp32

sídlo: Tvrdkova č.p. 1191, 562 27 Ústí nad Orlicí

Městský úřad Vysoké Mýto, odbor dopravních a správních agend, Jiráskova č.p. 179, Litomyšlské Předměstí, 566 01 Vysoké Mýto

Městský úřad Vysoké Mýto, odbor životního prostředí, B. Smetany č.p. 92, 566 01 Vysoké Mýto

Městský úřad Vysoké Mýto, odbor stavebního úřadu a územního plánování, územní plánování, B. Smetany č.p. 92, Město, 566 32 Vysoké Mýto

Městský úřad Vysoké Mýto, odbor stavebního úřadu a územního plánování, vodoprávní úřad, B.Smetany č.p. 92, 566 32 Vysoké Mýto - Město

***k vyvěšení na úřední desku (dodejky, IDDS)***

Městský úřad Vysoké Mýto, B. Smetany č.p. 92, Město, 566 01 Vysoké Mýto

Obecní úřad Hrušová, Hrušová č.p. 94, 565 55 VM Hrušová



Měřítko: 1:500  
C. výkres: 2

Koordinacní situace stavby

Legenda:

- (TS) - trafostanice stávající
- - betonový sloup - nový / stávající / demontovaný
- - úsekový opínací stávající
- - venkovní vedení VN/NN - stávající
- - kabelové vedení VN/NN - stávající
- - hlavní domovní vedení - nové
- - kabelové vedení nn-nové
- - venkovní vedení nn-nové
- - venkovní vedení vn-stávající
- - rozpojovací/připojovací skříň nn - nové
- - rozpojovací/připojovací skříň nn - stávající
- - zední konzole / síťáček - demontovaný
- - rozpojovací/připojovací skříň nn - demontovaná
- - svadlic přepětivětné uzemnění
- - uzemnění
- - plynovod
- - telefon
- - vodovod
- - kanalizace
- - veřejné osvětlení
- - dlažba, asfalt
- - oplotení
- - budova

NAPĚŤOVÁ SOUSTAVA : TN-C-S,4kV,50Hz sT<sub>p</sub>,  
 OCHRANA PŘED ÚRAZEM EL.PROUDEM : dle ČSN 332000 4-41 (PNE 330000-1)  
 Zvlášť částí prosklázaných  
 nezávislých částí ochrana zeměním s ručními vypnutím  
 ZNAČENÍ : dle IEC 617-11 (ČSN 013390)










Kreslí:	Projektovatel:	Vedoucí projektant:	<b>energoMontáže</b> Varnobuck, s.r.o. www.energomontaze.cz
Zdeněk Arnošt <i>Arnošt</i>	Zdeněk Prošný <i>Prošný</i>	Ing. Jan Vojtěchek <i>Vojtěchek</i>	projekty
místo: Hrušová	investor: ČEZ Distribuce, a.s. Dačín	Ogálení:	11/2023
Název stavby: UO Hrušová 33, MZS v OM - KN		Datum:	11/2023
Část stavby: Nové distribuční kabelové vedení NN		Stupeň dok.: DUR + R	IV-12-2025/53
		Formát:	2x A4
		Č. archivu:	2023-147
		Měřítko:	1:500 Č. výkresu: 2.4

Celková situace

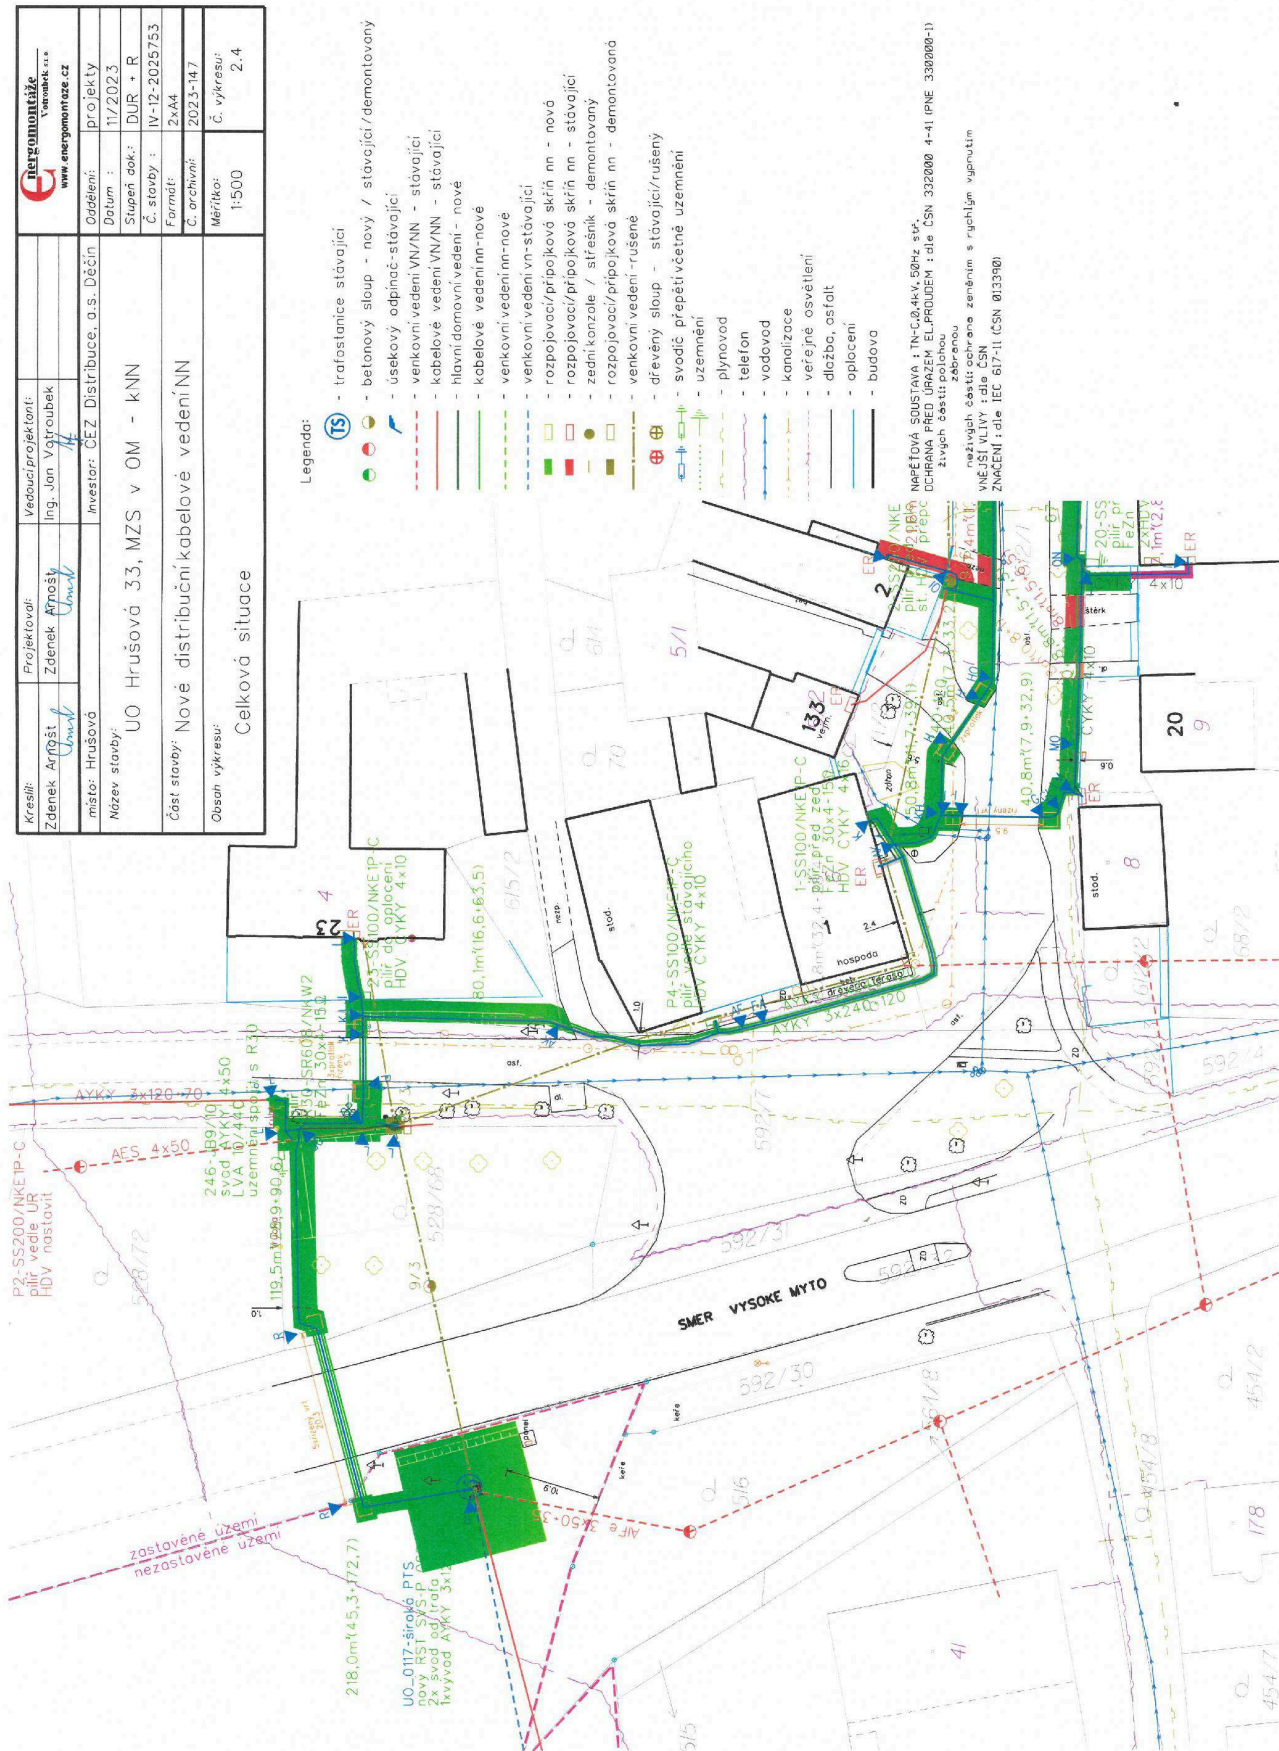

Legenda:

- (TS) - trafostanice stávající
- - betonový sloup - nový / stávající/demontovaný
- - úsekový odpařič-stávající
- - venkovní vedení VN/NN - stávající
- - kabelové vedení VN/NN - stávající
- - hlavní domovní vedení - nové
- - kabelové vedení nn-nové
- - venkovní vedení nn-nové
- - venkovní vedení vn-stávající
- - rozpojovací/připojková skříň nn - nová
- - rozpojovací/připojková skříň nn - stávající
- - zední konzole / střešnínik - demontovaný
- - rozpojovací/připojková skříň nn - demontovaná
- - venkovní vedení - rušené
- - dřevěný sloup - stávající/rušený
- - svodič přepětivčetně uzemnění
- - uzemnění
- - plynovod
- - telefon
- - vodovod
- - kanalizace
- - veřejné osvětlení
- - dlažba, ostatní
- - oplocení
- - budova

NAPĚŤOVÁ SOUSTAVA : TN-C-S, 24kV, 50Hz svř.  
 OCHRANA PŘED ÚRAZEM EL.PROUDEM : dle ČSN 3322000 4-41 (PNE 3302000-1)  
 ZABRÁNĚNÍ VLIVY ČLÁNKU ČSN 3322000 4-41 (PNE 3302000-1)  
 ZNAČENÍ : dle IEC 617-11 (ČSN 013390)