


D35 VYSOKÉ MÝTO - DŽBÁNOV

5.1

- úplná uzavírka silnice III/305 23 a převedení dopravy na provizorní komunikaci
- termín realizace 15.06. 2024 - 17.11. 2024
- SO 201

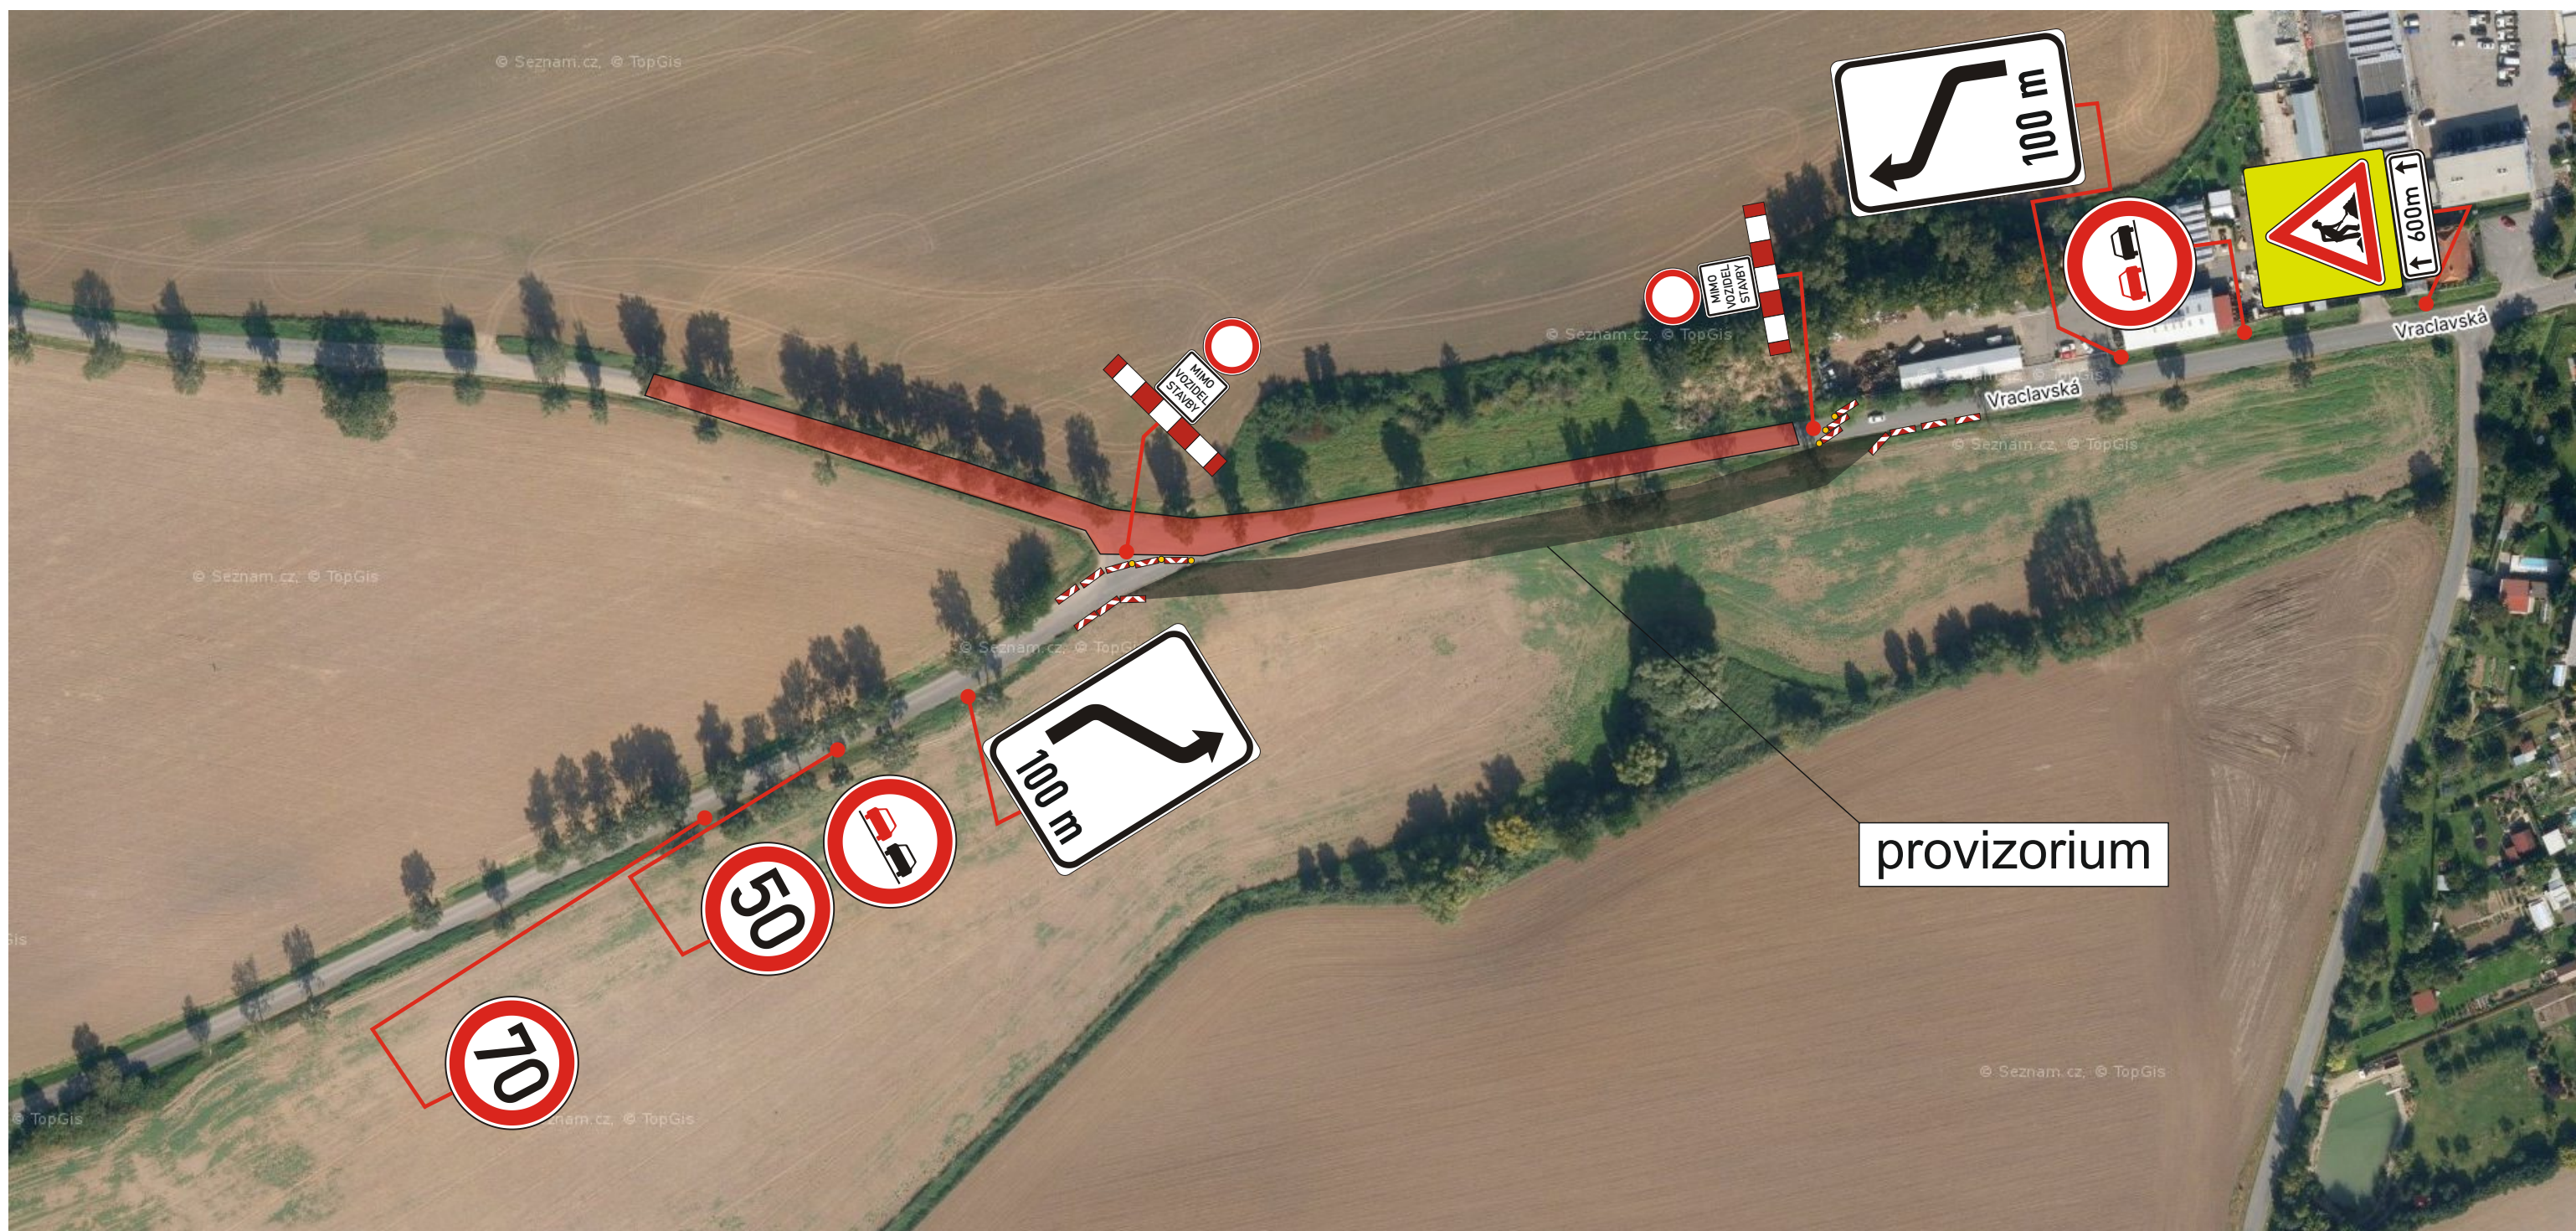

Zhotovitel: EUROVIA CZ a.s. závod Čechy Východ

Datum zpracování: 05/2024

Termín realizace: 15.06. 2024 - 17.11. 2024

Zpracoval: Ing. Tomáš Bydžovský


D35 VYSOKÉ MÝTO - DŽBÁNOV

- lokální napojení přeložky silnice III/305 27 v rámci výstavby mostního objektu SO 201
- termín realizace: 15.06. - 14.07. 2024
- provoz řízen kyvadlově pomocí SSZ
- po dobu trvání dopravního opatření bude provoz převeden na provizorní rozšíření komunikace a již dokončenou část přeložky silnice III/305 27
- směr Vraclav bude průjezdný po již vybudované přeložce, kde bude zřízeno provizorní napojení přeložky (min. šíře 6m) a stávající III/305 27
- minimální průjezdná šíře rozšíření komunikace 4m
- délka úseku činí 100m, z toho provizorní rozšíření 80m
- těleso vozovky bude vymezeno buď DZ Z 11a, nebo dočasně Z4



D35 VYSOKÉ MÝTO - DŽBÁNOV

- mezidobí po dokončení přeložky III/305 27 a před dokončením přeložky III/305 23
- termín realizace: 15.07. - 17.11. 2024
- propojení přeložky a stávající III/305 27 pomocí provizorního sjezdu s minimální šíří 6 m
- těleso vozovky bude vymezeno buď DZ Z 11a, nebo dočasně Z4
- operativní pracovní místo pro dokončovací práce

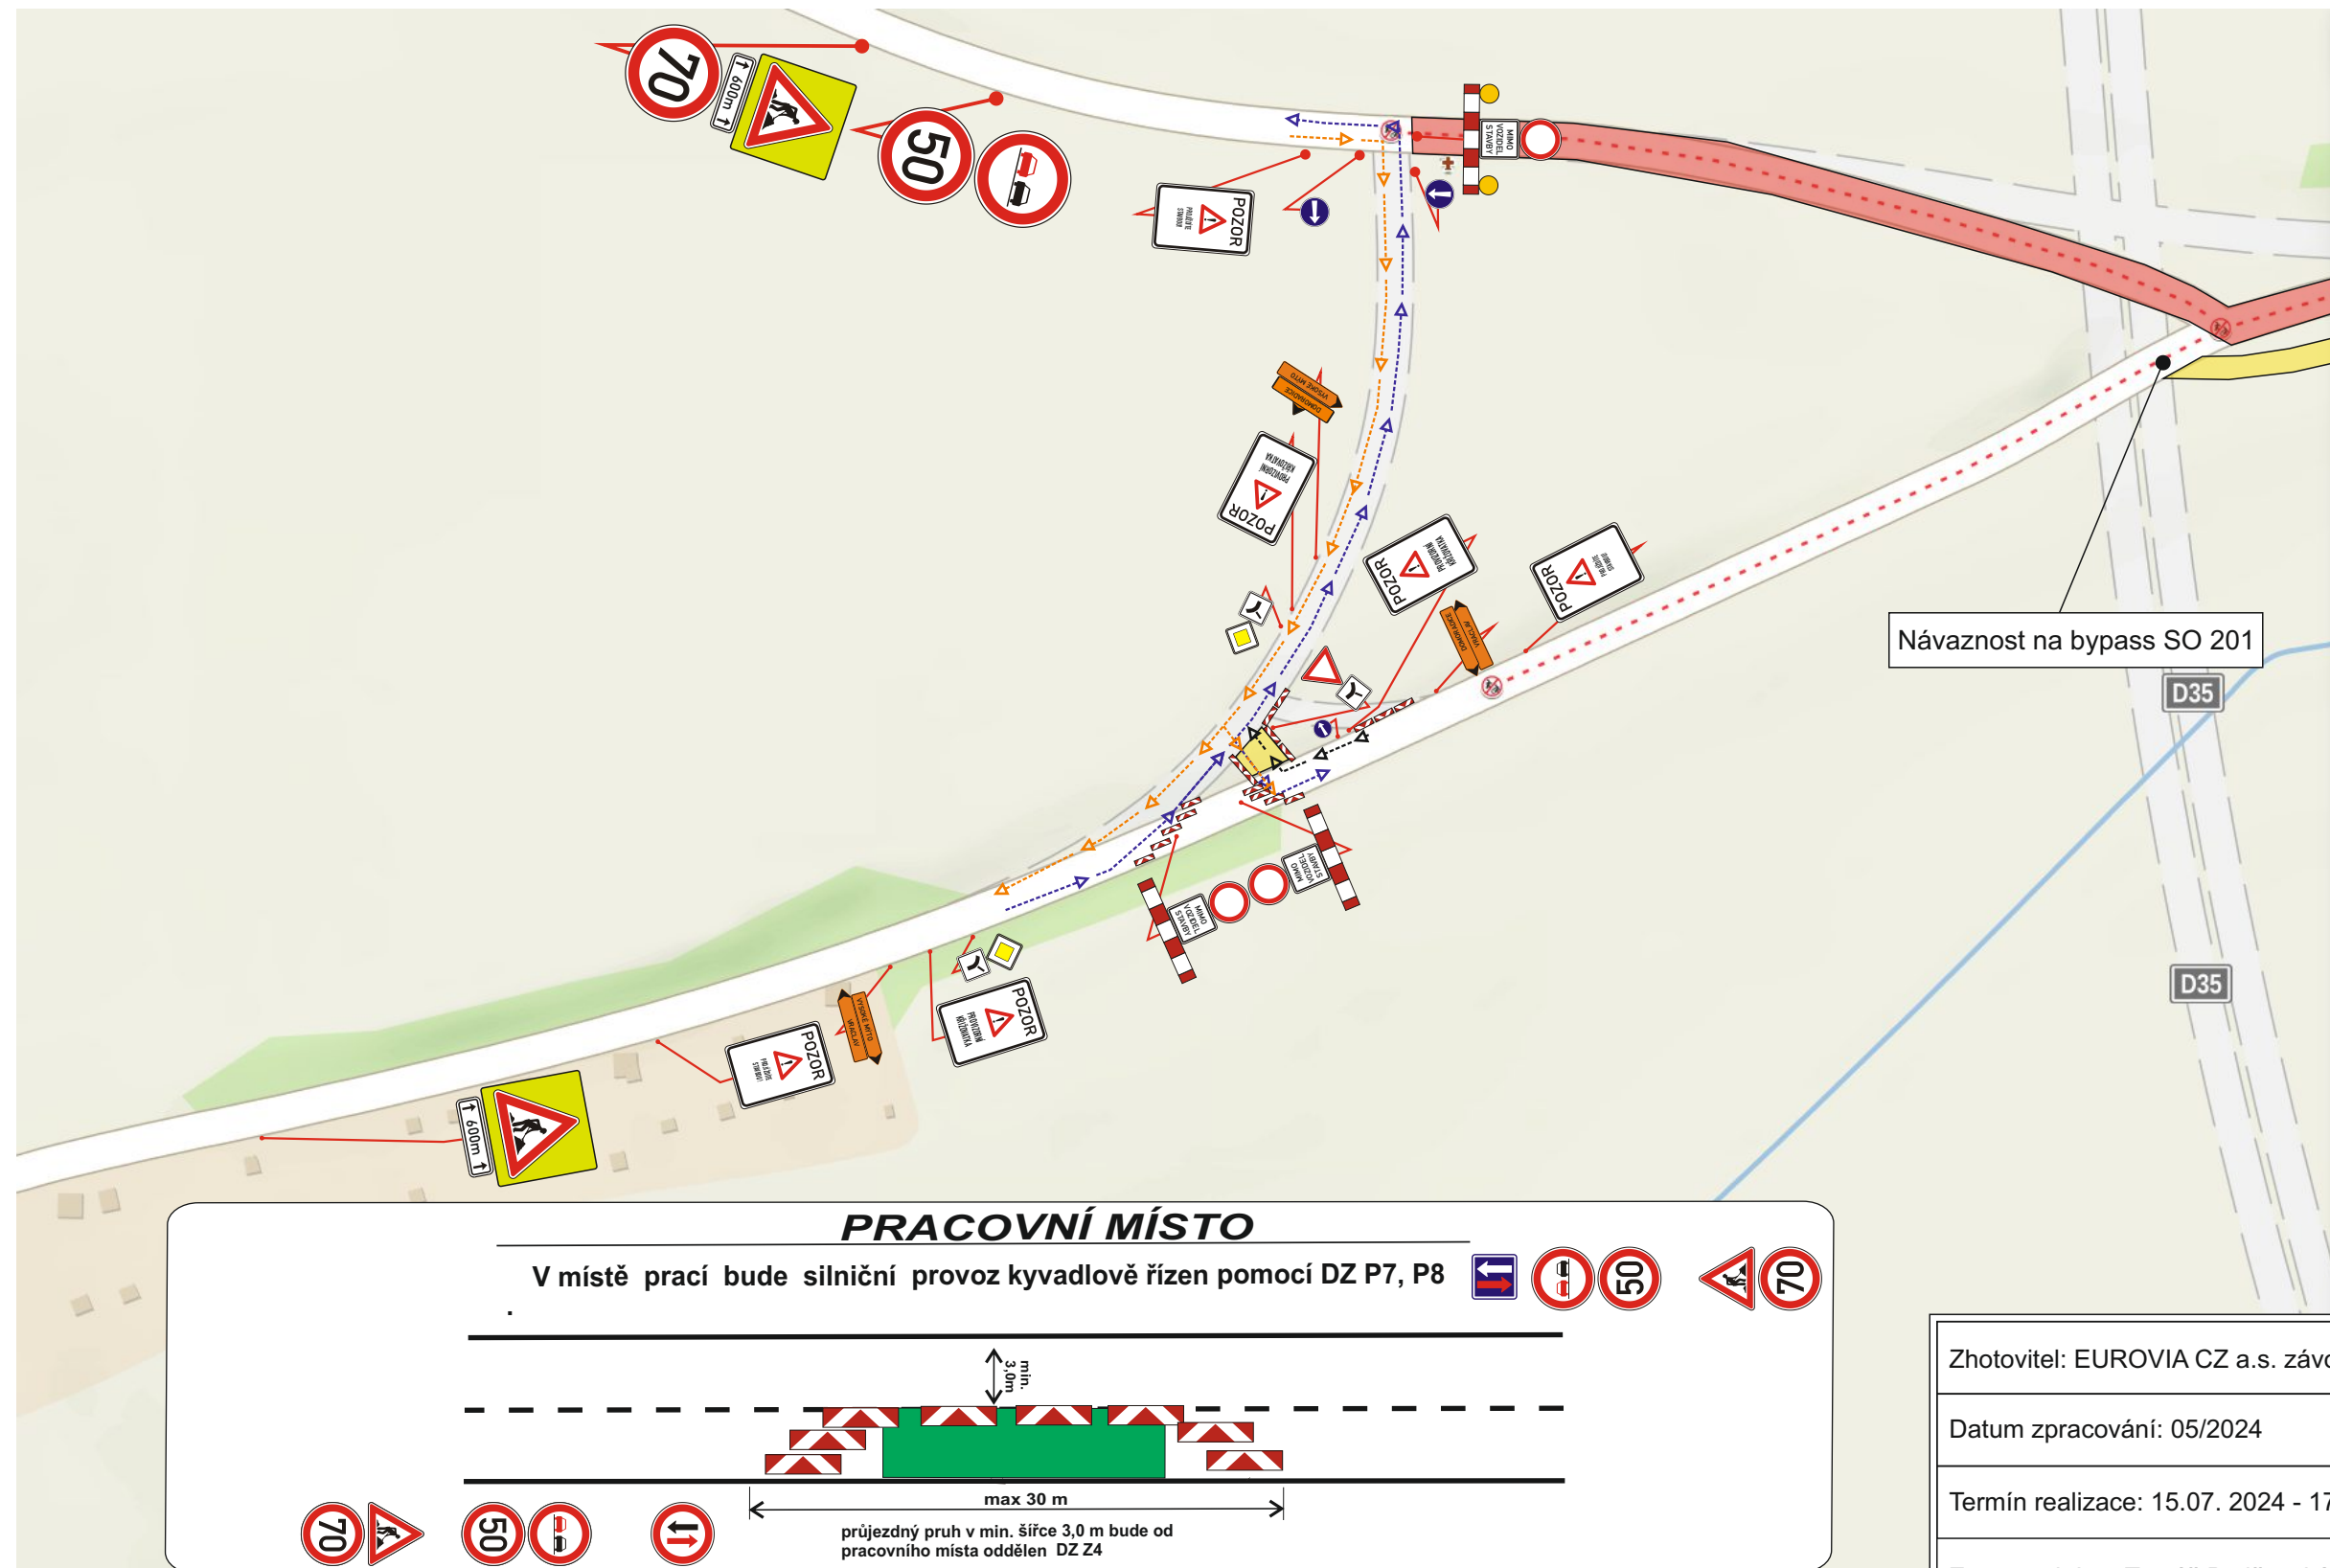

Zhotovitel: EUROVIA CZ a.s. závod Čechy Východ

Datum zpracování: 05/2024

Termín realizace: 15.07. 2024 - 17.11. 2024

Zpracoval: Ing. Tomáš Bydžovský