


# UZAVÍRKA MK NA KARLOVĚ



zakrytí DZ č. IP 4b

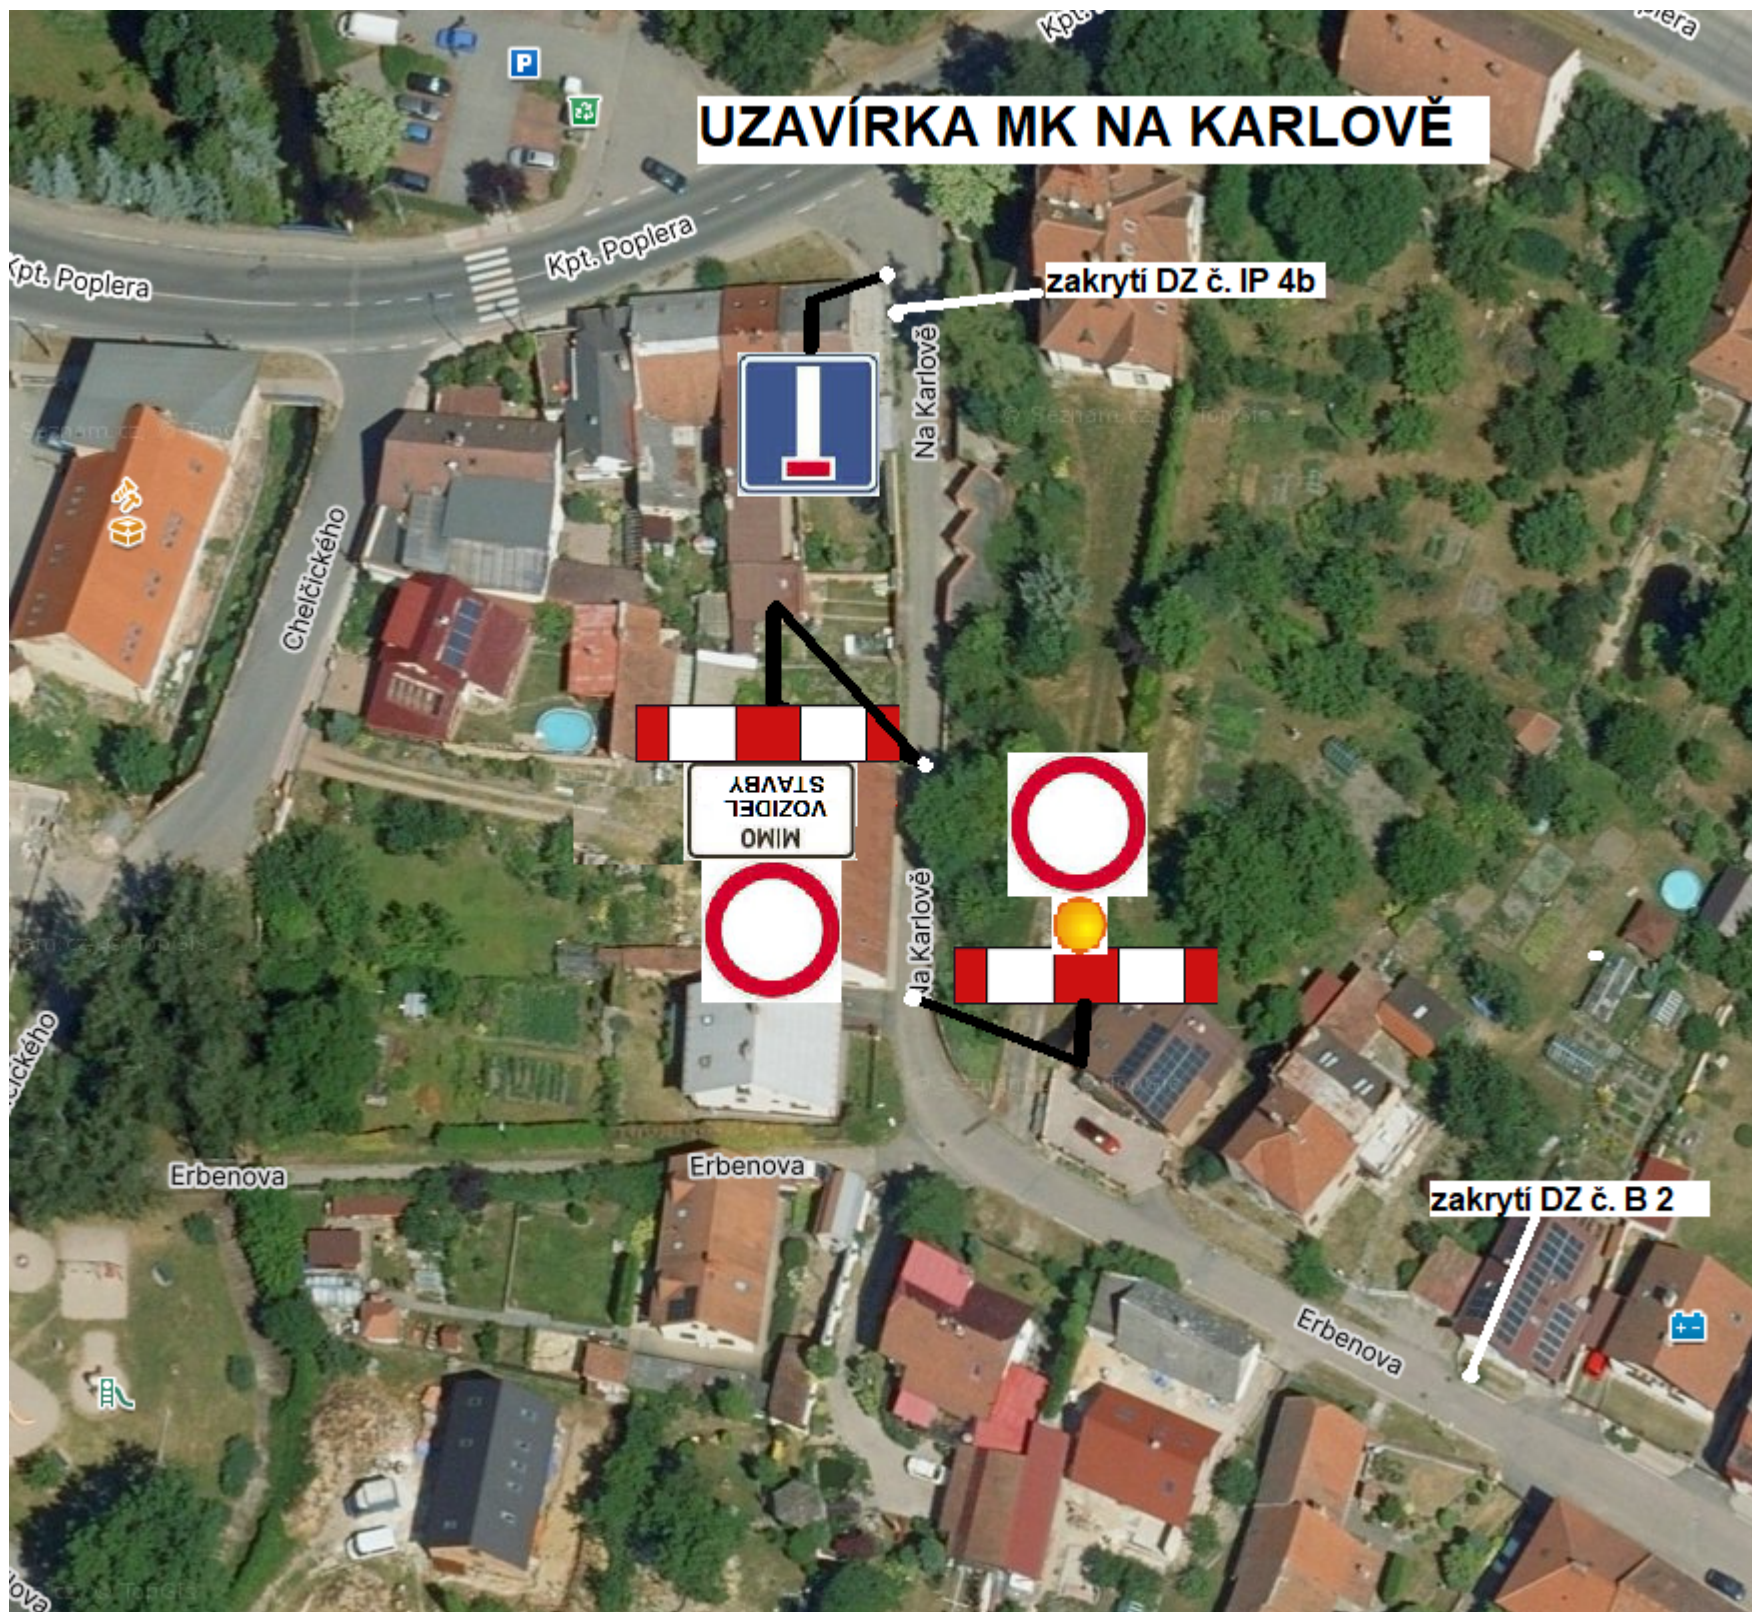

MIMO VOZIDEL STAVBY



zakrytí DZ č. B 2

Erbenova

Erbenova

Erbenova

Na Karlově

Na Karlově

Kpt. Poplera

Kpt. Poplera

Chelčického