



Omezení nákladní dopravy a traktorů
Nové Hrady - Leština - Javorníček

termín: 18.11. - 31.12.2025

— návozová trasa při výstavbě D35

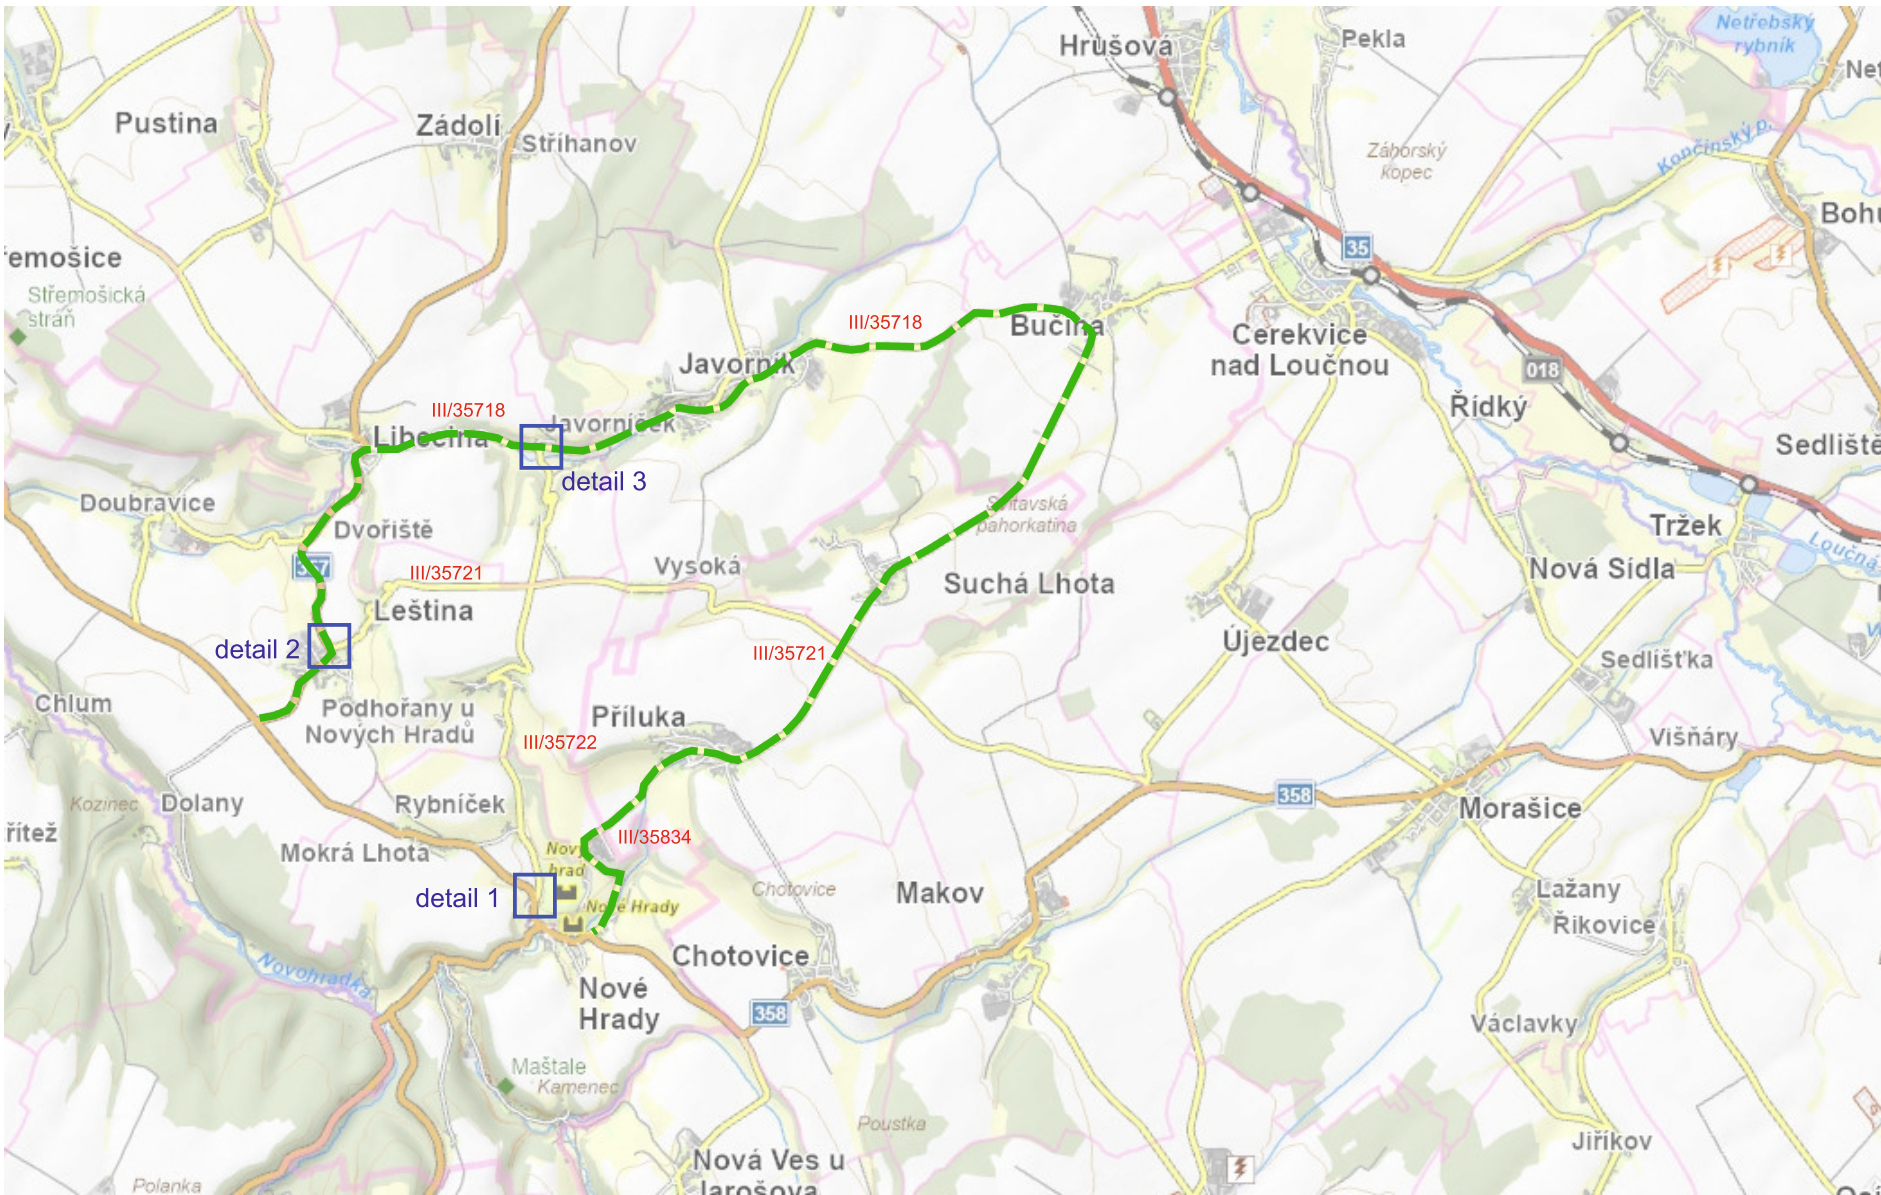

detail 1

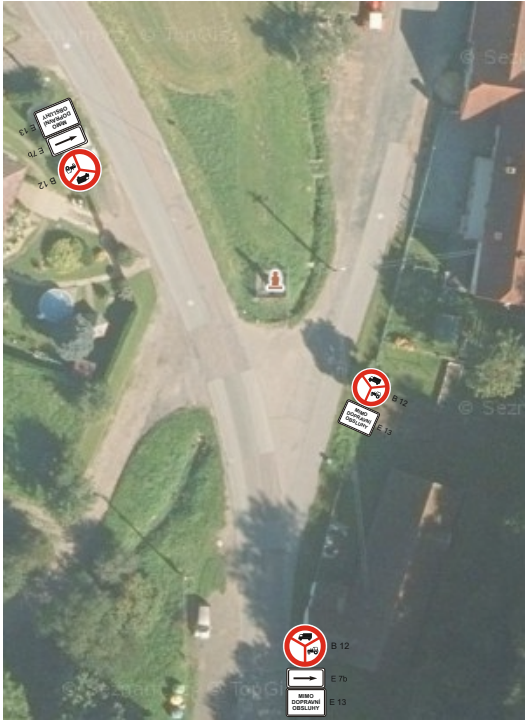

detail 2



detail 3



B 12



E 7b



E 13



B 12



E 7b




E 13



B 12



E 7b

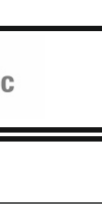

E 13

Zhotovitel:		 Správa a údržba silnic Pardubického kraje	
Kreslil:	Blanka Faltysová / tel.: 601 545 613		
Zodp. projektant:			
Kontroloval:	David Fanta / 603 115 936 / info@dzpce.cz		
Kraj:	Okres:	Obec:	
Akce:			
omezení nákladní dopravy a traktorů			
DOPRAVNĚ INŽENÝRSKÁ OPATŘENÍ			
 DZPCE DOPRAVNÍ ZNAČENÍ - PARDUBICE s.r.o.		Rosice 155 533 51 Pardubice IČO: 259 31 018 DIČ: CZ25931016 tel.: 603 115 936 e-mail: info@dzpce.cz web: www.dzpce.cz	
DATUM		06.11.2024	
Č.ZAKÁZKY			
STUPEŇ PD		DIO	
MĚŘITKO			
FORMÁT		A3	