


DŽBÁNOV

NÁVRH ÚZEMNÍHO PLÁNU



1 : 5 000

VÝKRES ZÁKLADNÍHO ČLENĚNÍ ÚZEMÍ

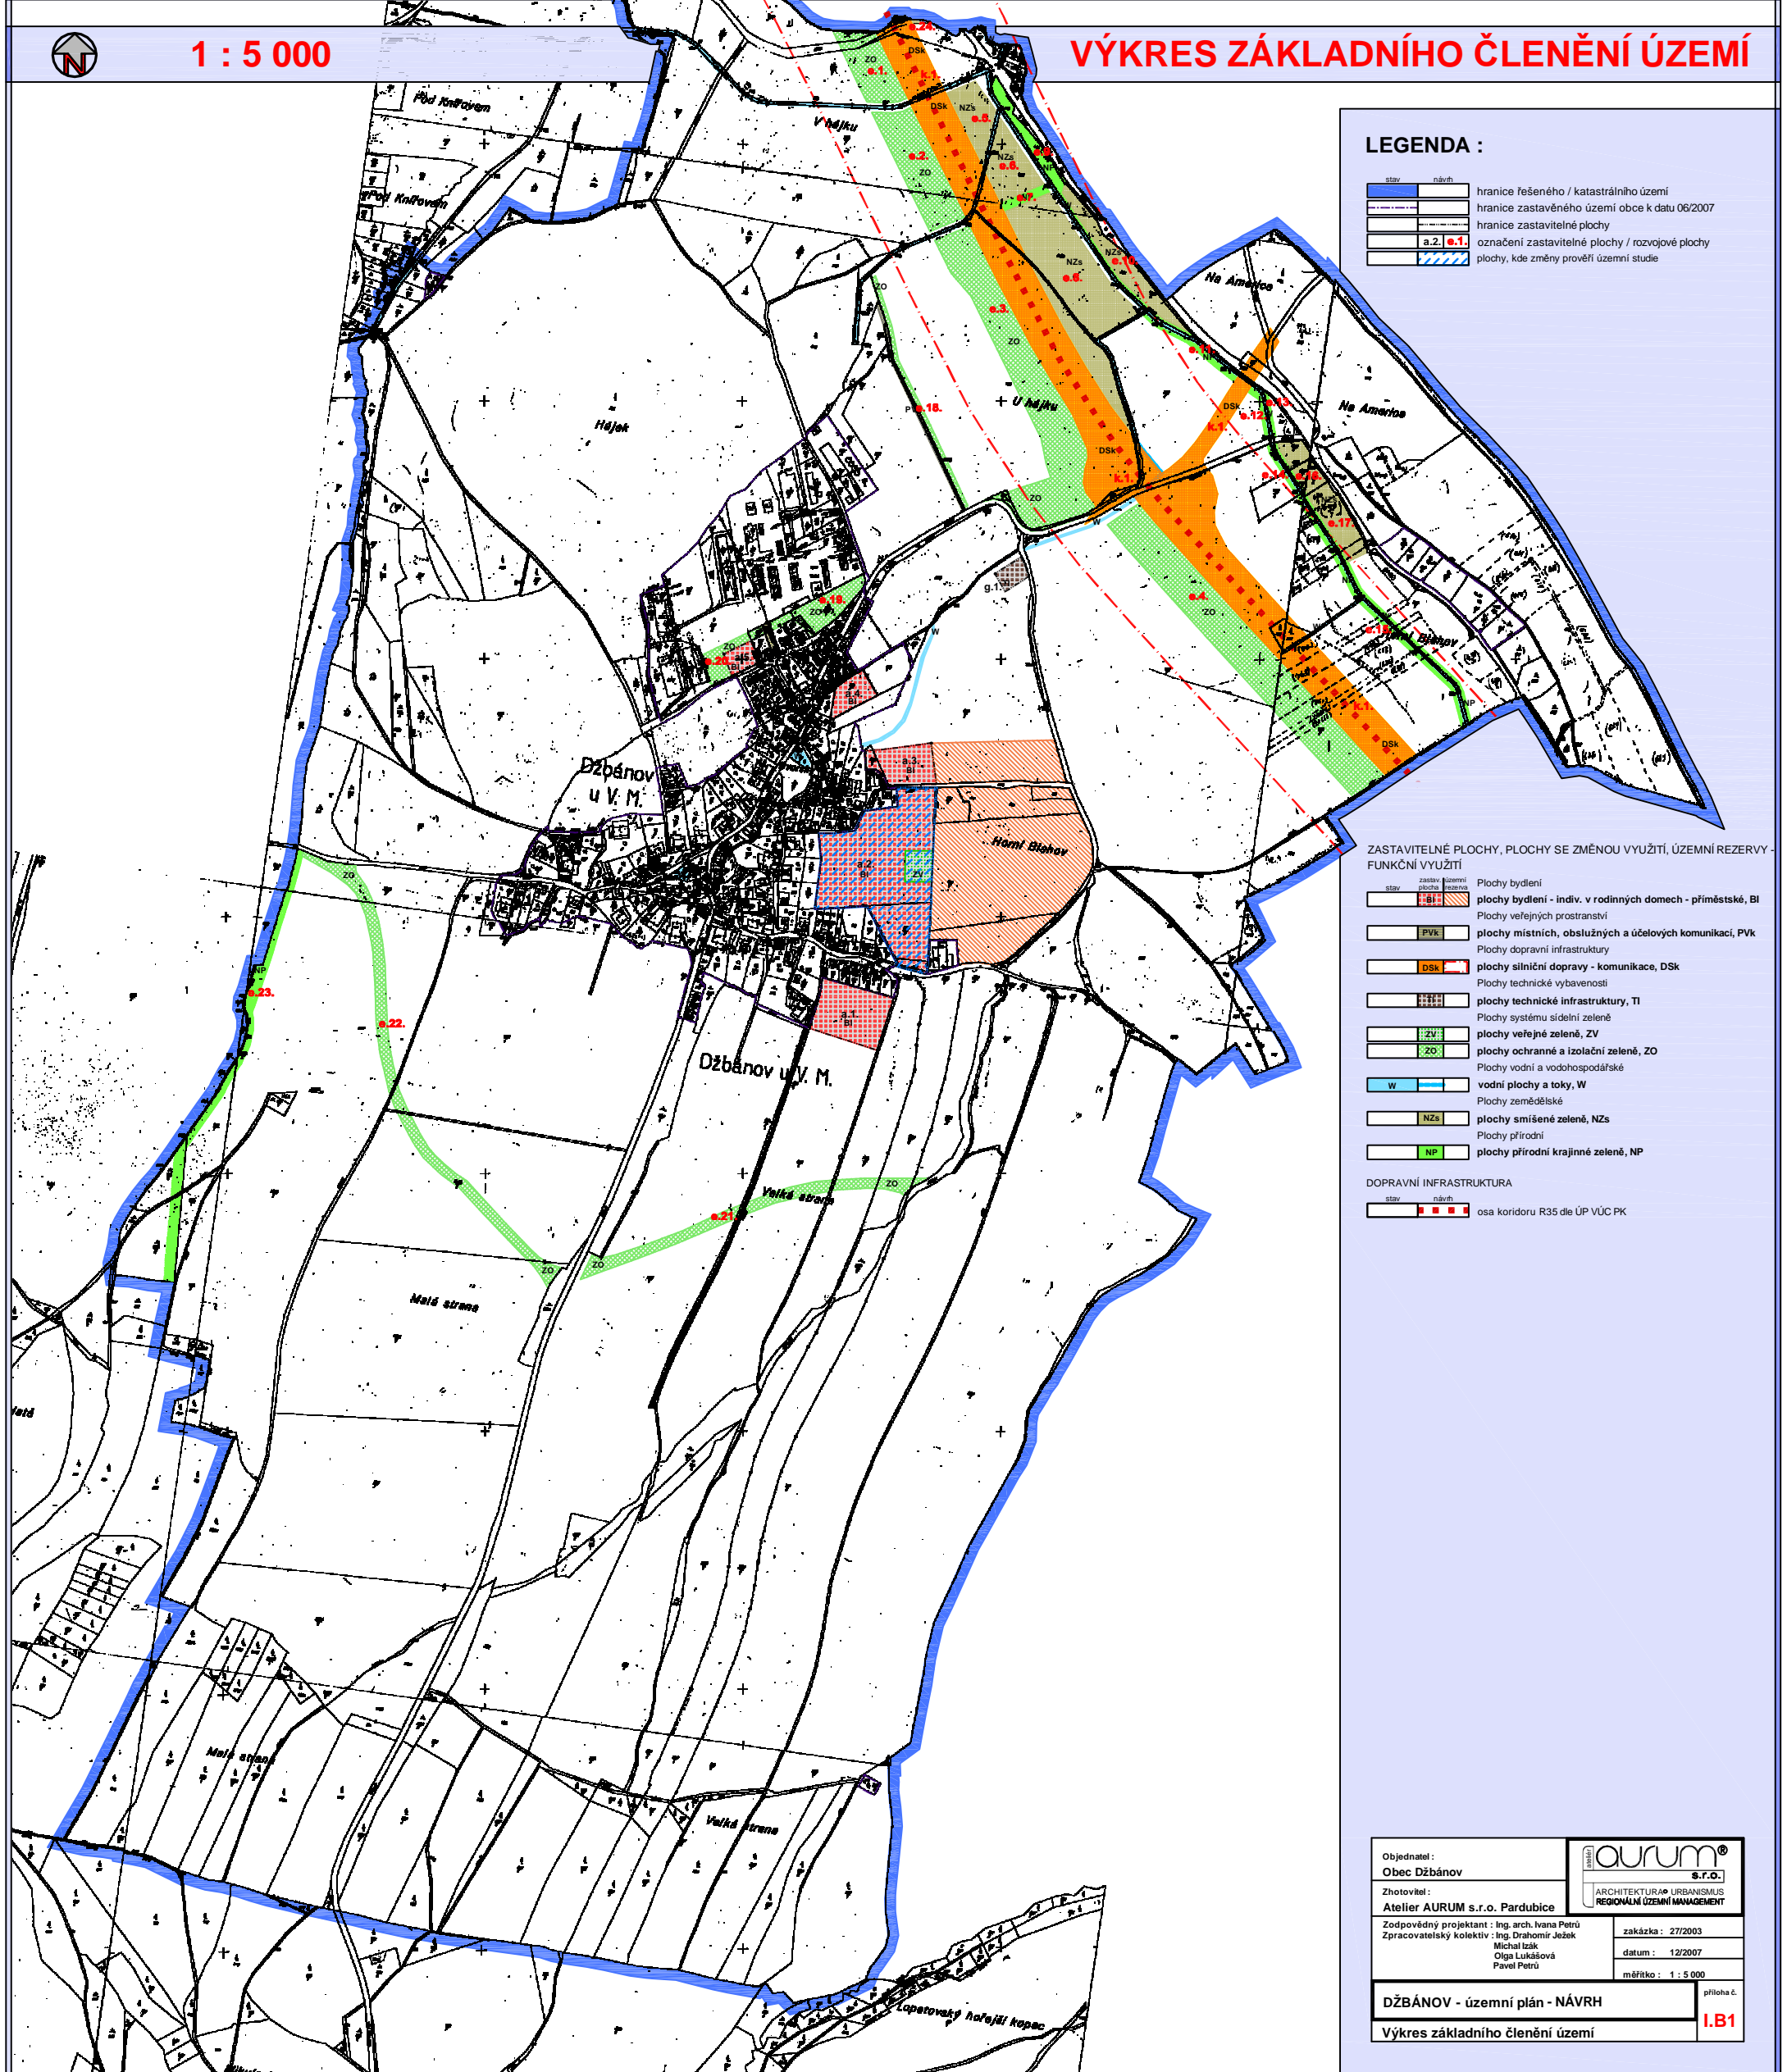

LEGENDA :

	hranice řešeného / katastrálního území
	hranice zastavěného území obce k datu 06/2007
	hranice zastavitelné plochy
	označení zastavitelné plochy / rozvojové plochy
	plochy, kde změny provedí územní studie

ZASTAVITELNÉ PLOCHY, PLOCHY SE ZMĚNOU VYUŽITÍ, ÚZEMNÍ REZERVY - FUNKČNÍ VYUŽITÍ

	Plochy bydlení
	plochy bydlení - indiv. v rodinných domech - příměstské, BI
	Plochy veřejných prostranství
	plochy místních, obslužných a účelových komunikací, PVK
	Plochy dopravní infrastruktury
	plochy silniční dopravy - komunikace, DSK
	Plochy technické vybavenosti
	plochy technické infrastruktury, TI
	Plochy systému sídelní zeleně
	plochy veřejné zeleně, ZV
	plochy ochranné a izolační zeleně, ZO
	Plochy vodní a vodohospodářské
	vodní plochy a toky, W
	Plochy zemědělské
	plochy smíšené zeleně, NZs
	Plochy přírodní
	plochy přírodní krajinné zeleně, NP

DOPRAVNÍ INFRASTRUKTURA

	osa koridoru R35 dle ÚP VÚC PK
--	--------------------------------

Objednatel: Obec Džbánov		
Zhotovitel: Atelier AURUM s.r.o. Pardubice		
Zodpovědný projektant: Ing. arch. Ivana Petru	zakázka: 27/2003	
Zpracovatelský kolektiv: Ing. Drahomír Ježek, Michal Izák, Olga Lukášová, Pavel Petru	datum: 12/2007	
	měřítko: 1 : 5 000	
DŽBÁNOV - územní plán - NÁVRH		příloha č.
Výkres základního členění území		I.B1