


D35 VYSOKÉ MÝTO - DŽBÁNOV

SO 113 2. FÁZE

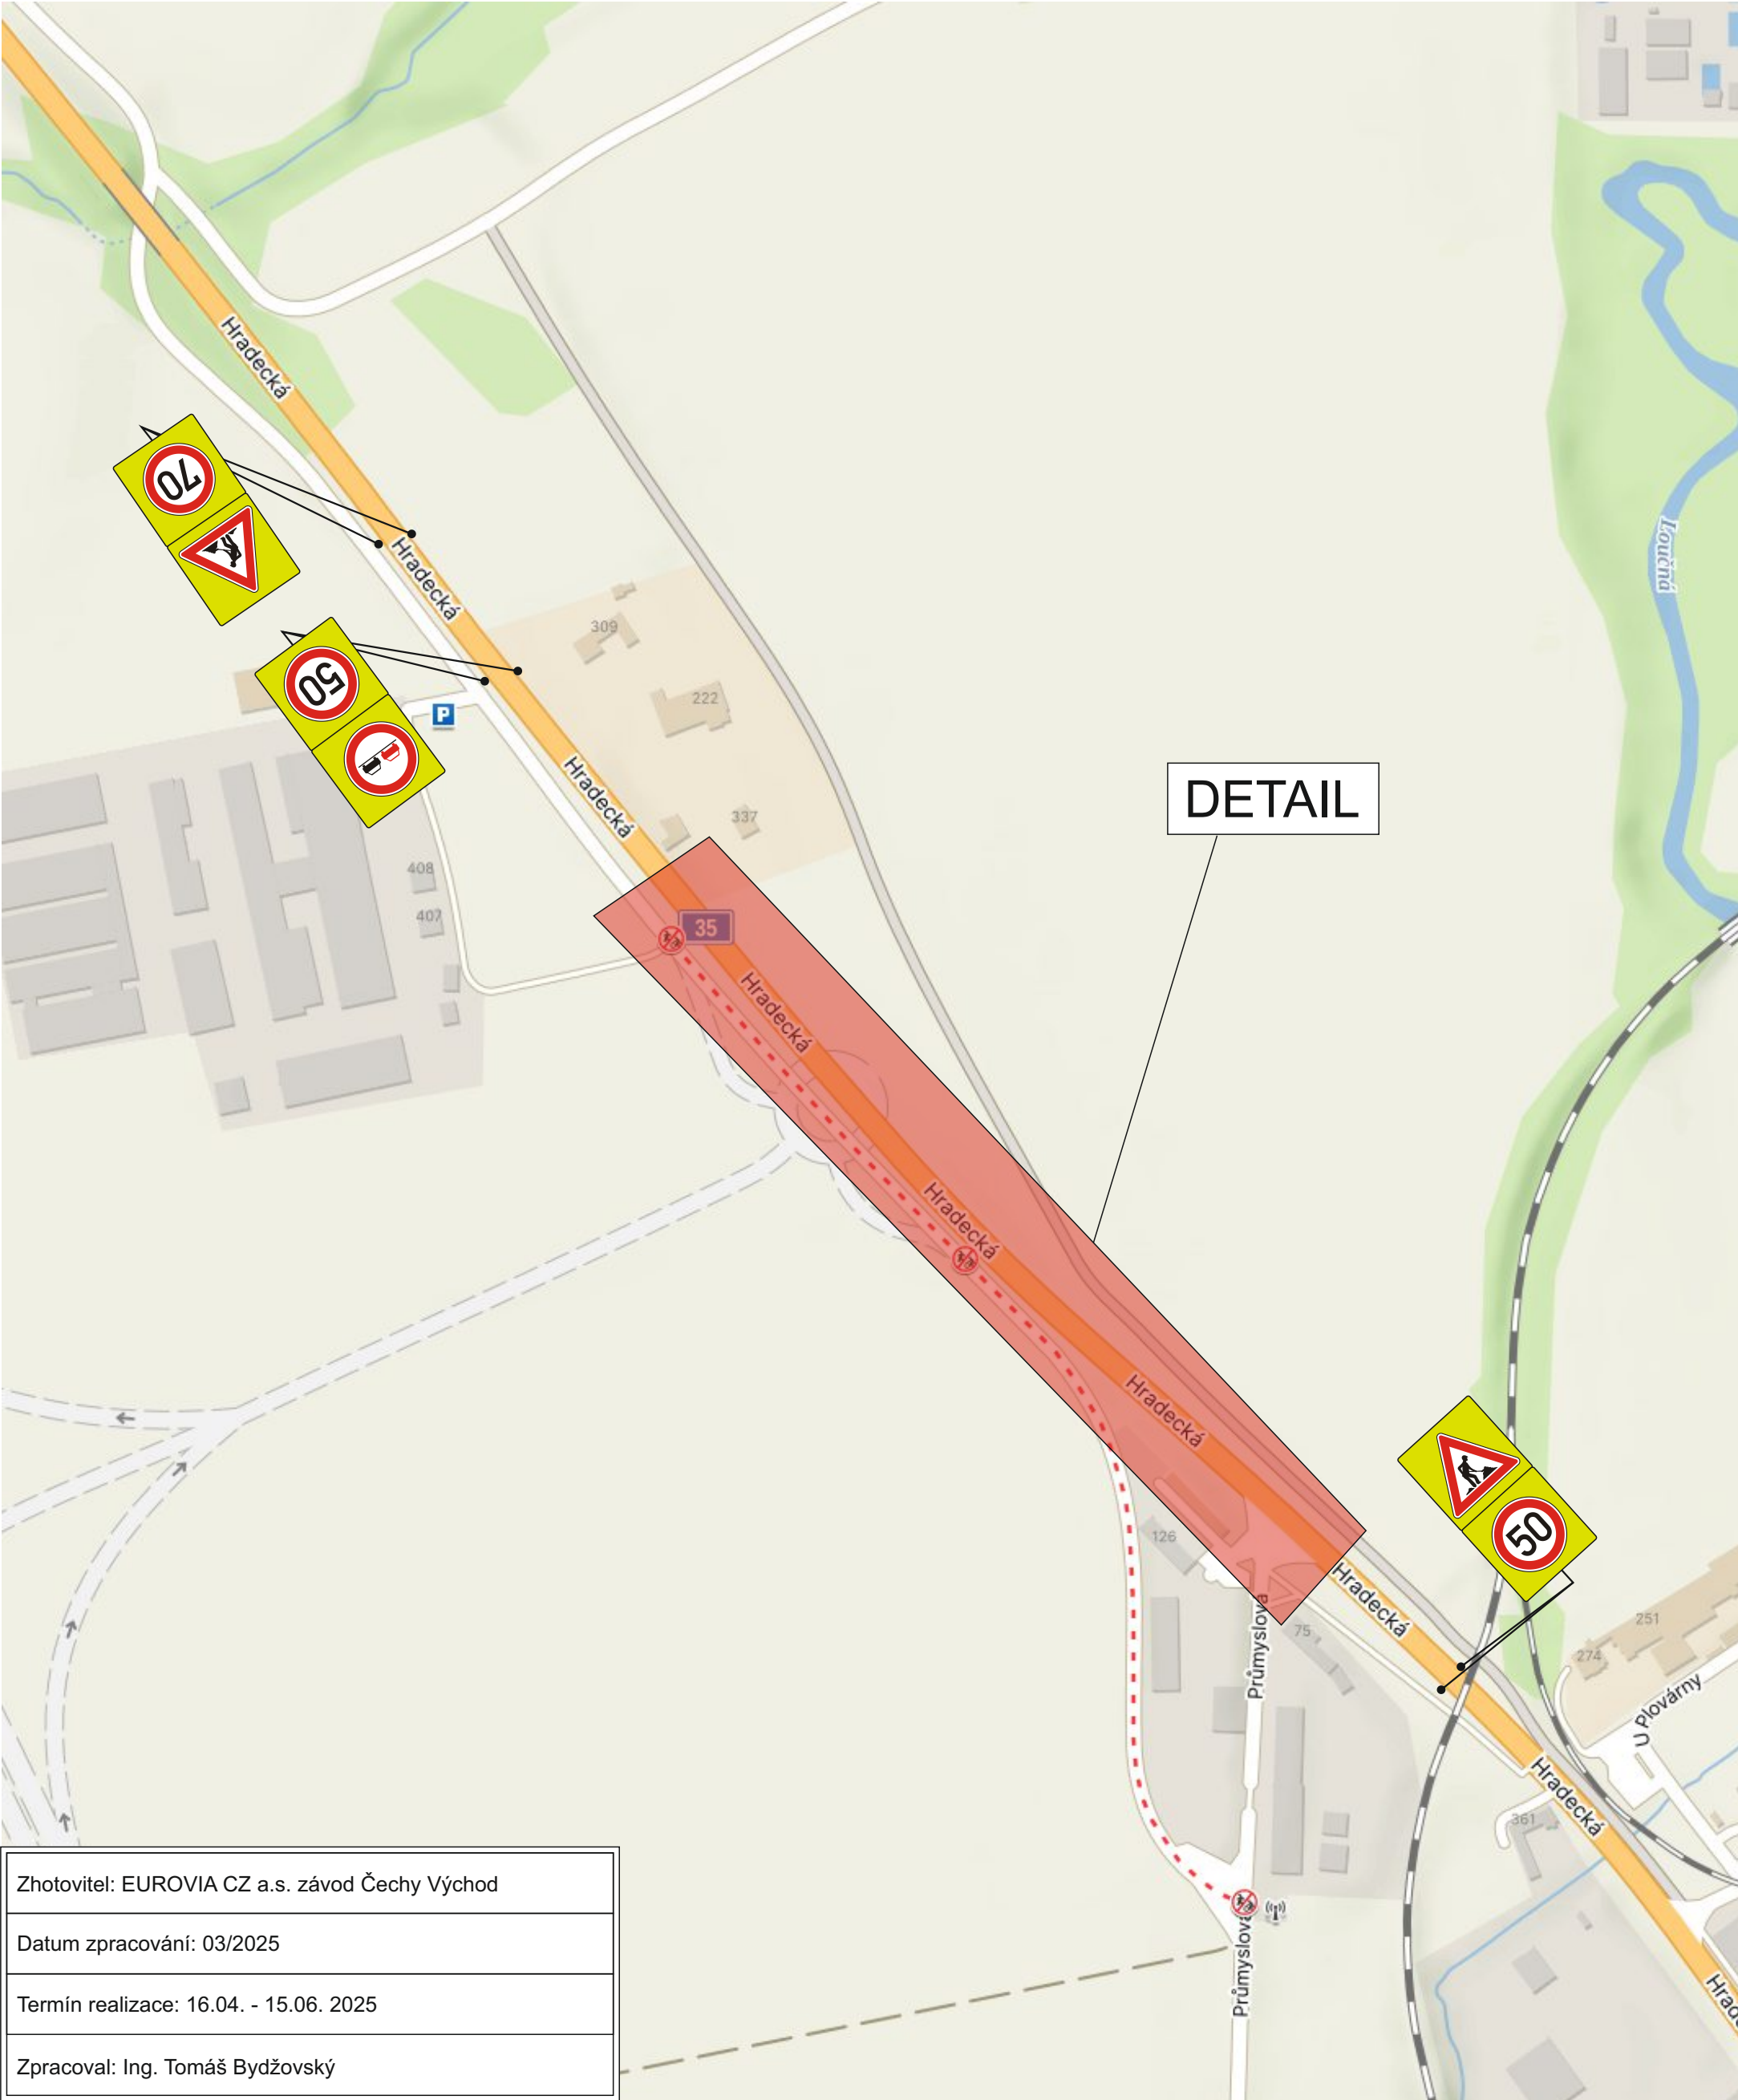

Zhotovitel: EUROVIA CZ a.s. závod Čechy Východ
Datum zpracování: 03/2025
Termín realizace: 16.04. - 15.06. 2025
Zpracoval: Ing. Tomáš Bydžovský

D35 VYSOKÉ MÝTO - DŽBÁNOV

SO 113 2. FÁZE

DETAIL

