


**příloha č. 1**

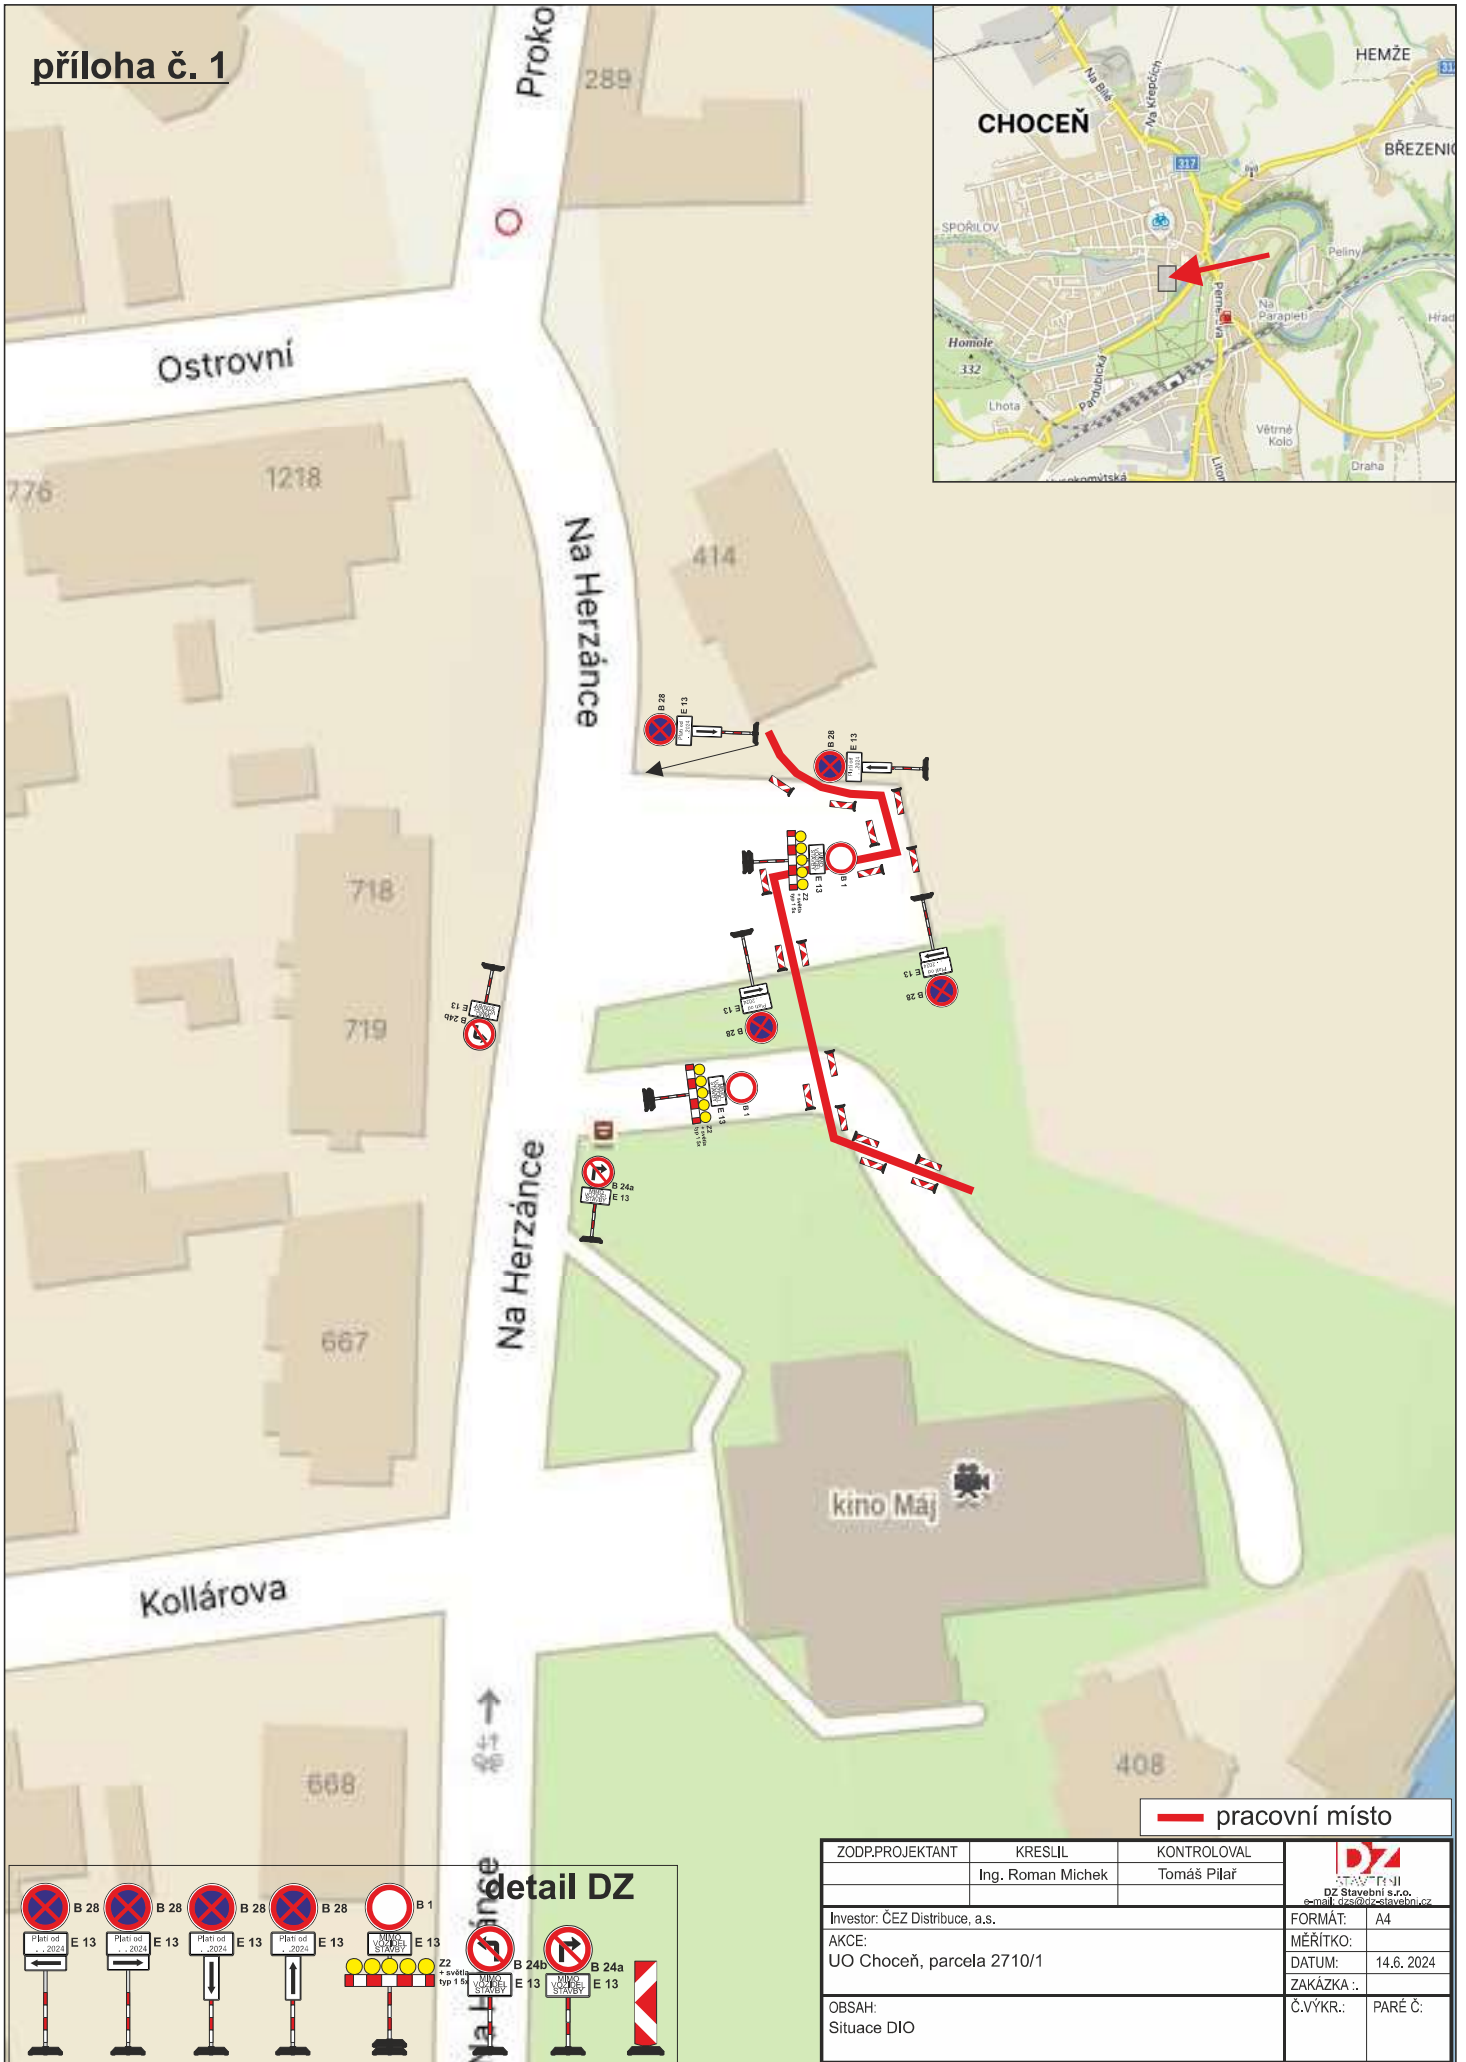

**— pracovní místo**

**detail DZ**

ZODP.PROJEKTANT	KRESLIL	KONTROLOVAL	
	Ing. Roman Michek	Tomáš Pilář	
Investor: ČEZ Distribuce, a.s.			FORMÁT: A4
AKCE: UO Choceň, parcela 2710/1			MĚŘITKO:
			DATUM: 14.6. 2024
OBSAH: Situace DIO			ZAKÁZKA .:
			Č.VYKR.:
			PARÉ Č.: