


Změna č. 3 ÚP SRUBY

VÝKRES ZÁKLADNÍHO ČLENĚNÍ ÚZEMÍ

1 : 5 000

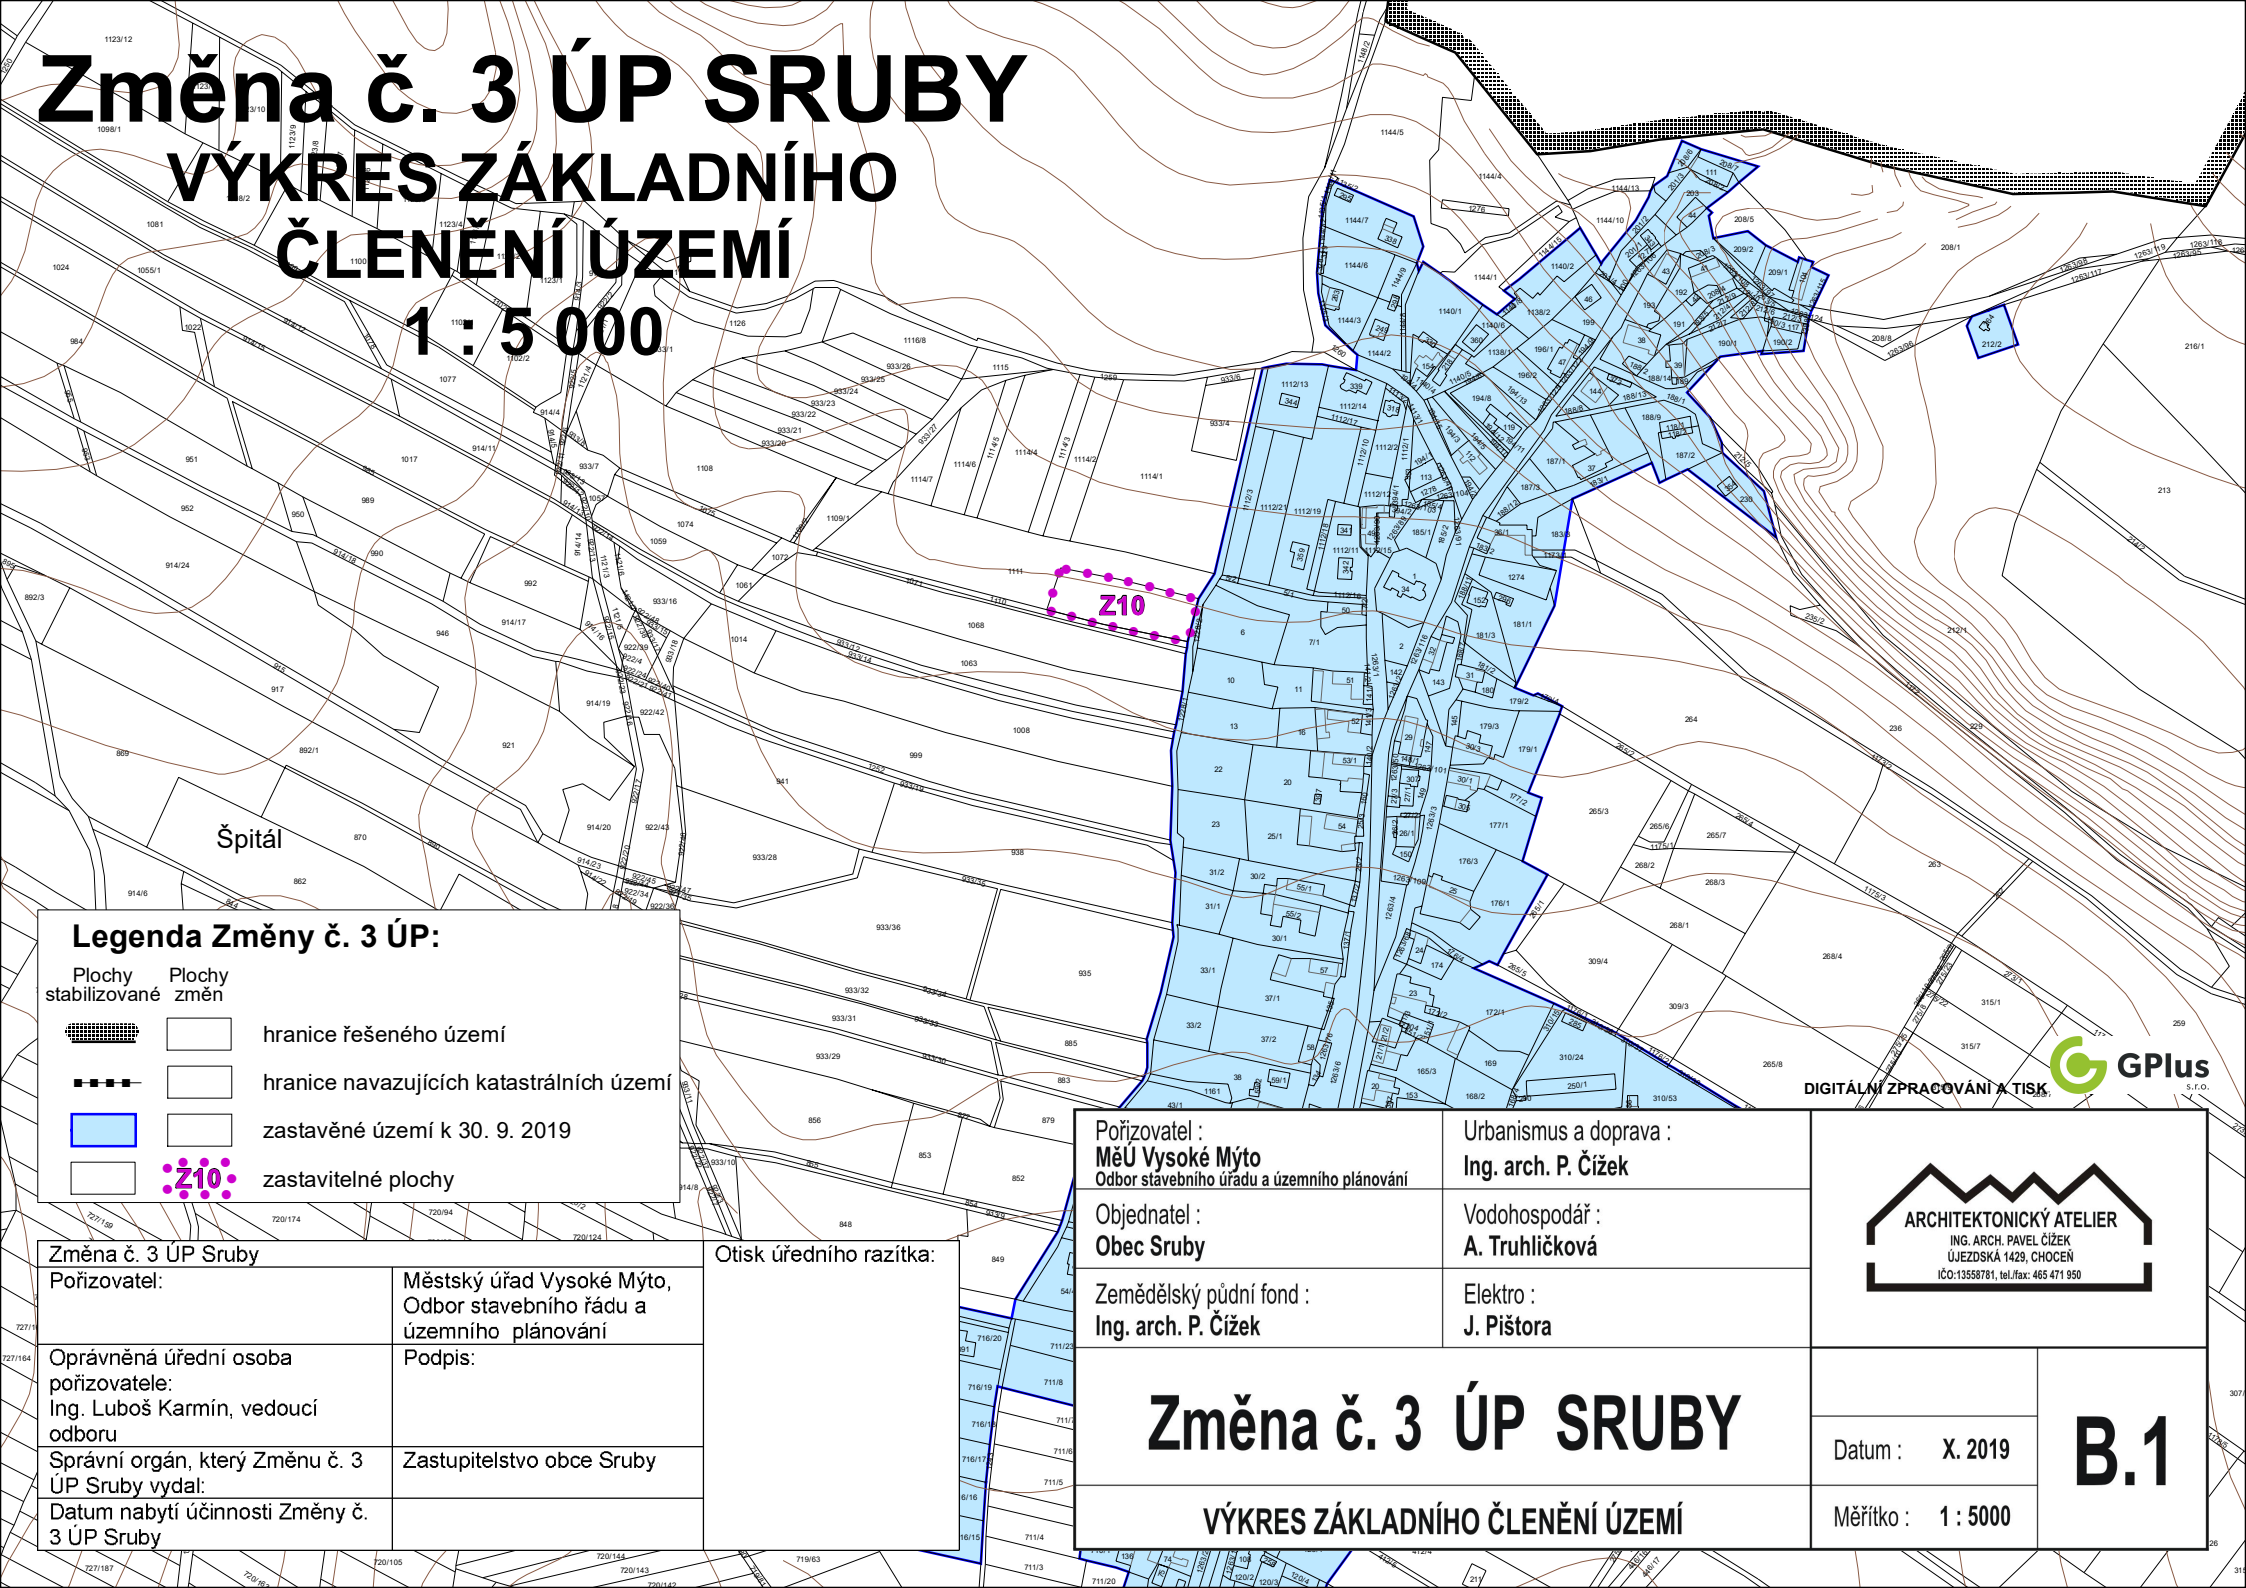

Špitál

Legenda Změny č. 3 ÚP:

Plochy stabilizované	Plochy změn	
		hranice řešeného území
		hranice navazujících katastrálních území
		zastavěné území k 30. 9. 2019
		zastavitelné plochy

Změna č. 3 ÚP Sruby

Pořizovatel:	Městský úřad Vysoké Mýto, Odbor stavebního řádu a územního plánování
Oprávněná úřední osoba pořizovatele: Ing. Luboš Karmin, vedoucí odboru	Podpis:
Správní orgán, který Změnu č. 3 ÚP Sruby vydal:	Zastupitelstvo obce Sruby
Datum nabytí účinnosti Změny č. 3 ÚP Sruby	

Otisk úředního razítka:

Pořizovatel :
MěÚ Vysoké Mýto
Odbor stavebního úřadu a územního plánování

Objednatel :
Obec Sruby

Zemědělský půdní fond :
Ing. arch. P. Čížek

Urbanismus a doprava :
Ing. arch. P. Čížek

Vodohospodář :
A. Truhličková

Elektro :
J. Pištora



Změna č. 3 ÚP SRUBY

VÝKRES ZÁKLADNÍHO ČLENĚNÍ ÚZEMÍ

Datum : X. 2019

Měřítko : 1 : 5000

B.1

DIGITÁLNÍ ZPRACOVÁNÍ A TISK

GPlus
S. r. o.