


Změna č. 3 ÚP SRUBY

VÝKRES PŘEDPOKLÁDANÝCH ZÁBORŮ PŮDNÍHO FONDU

1 : 5 000

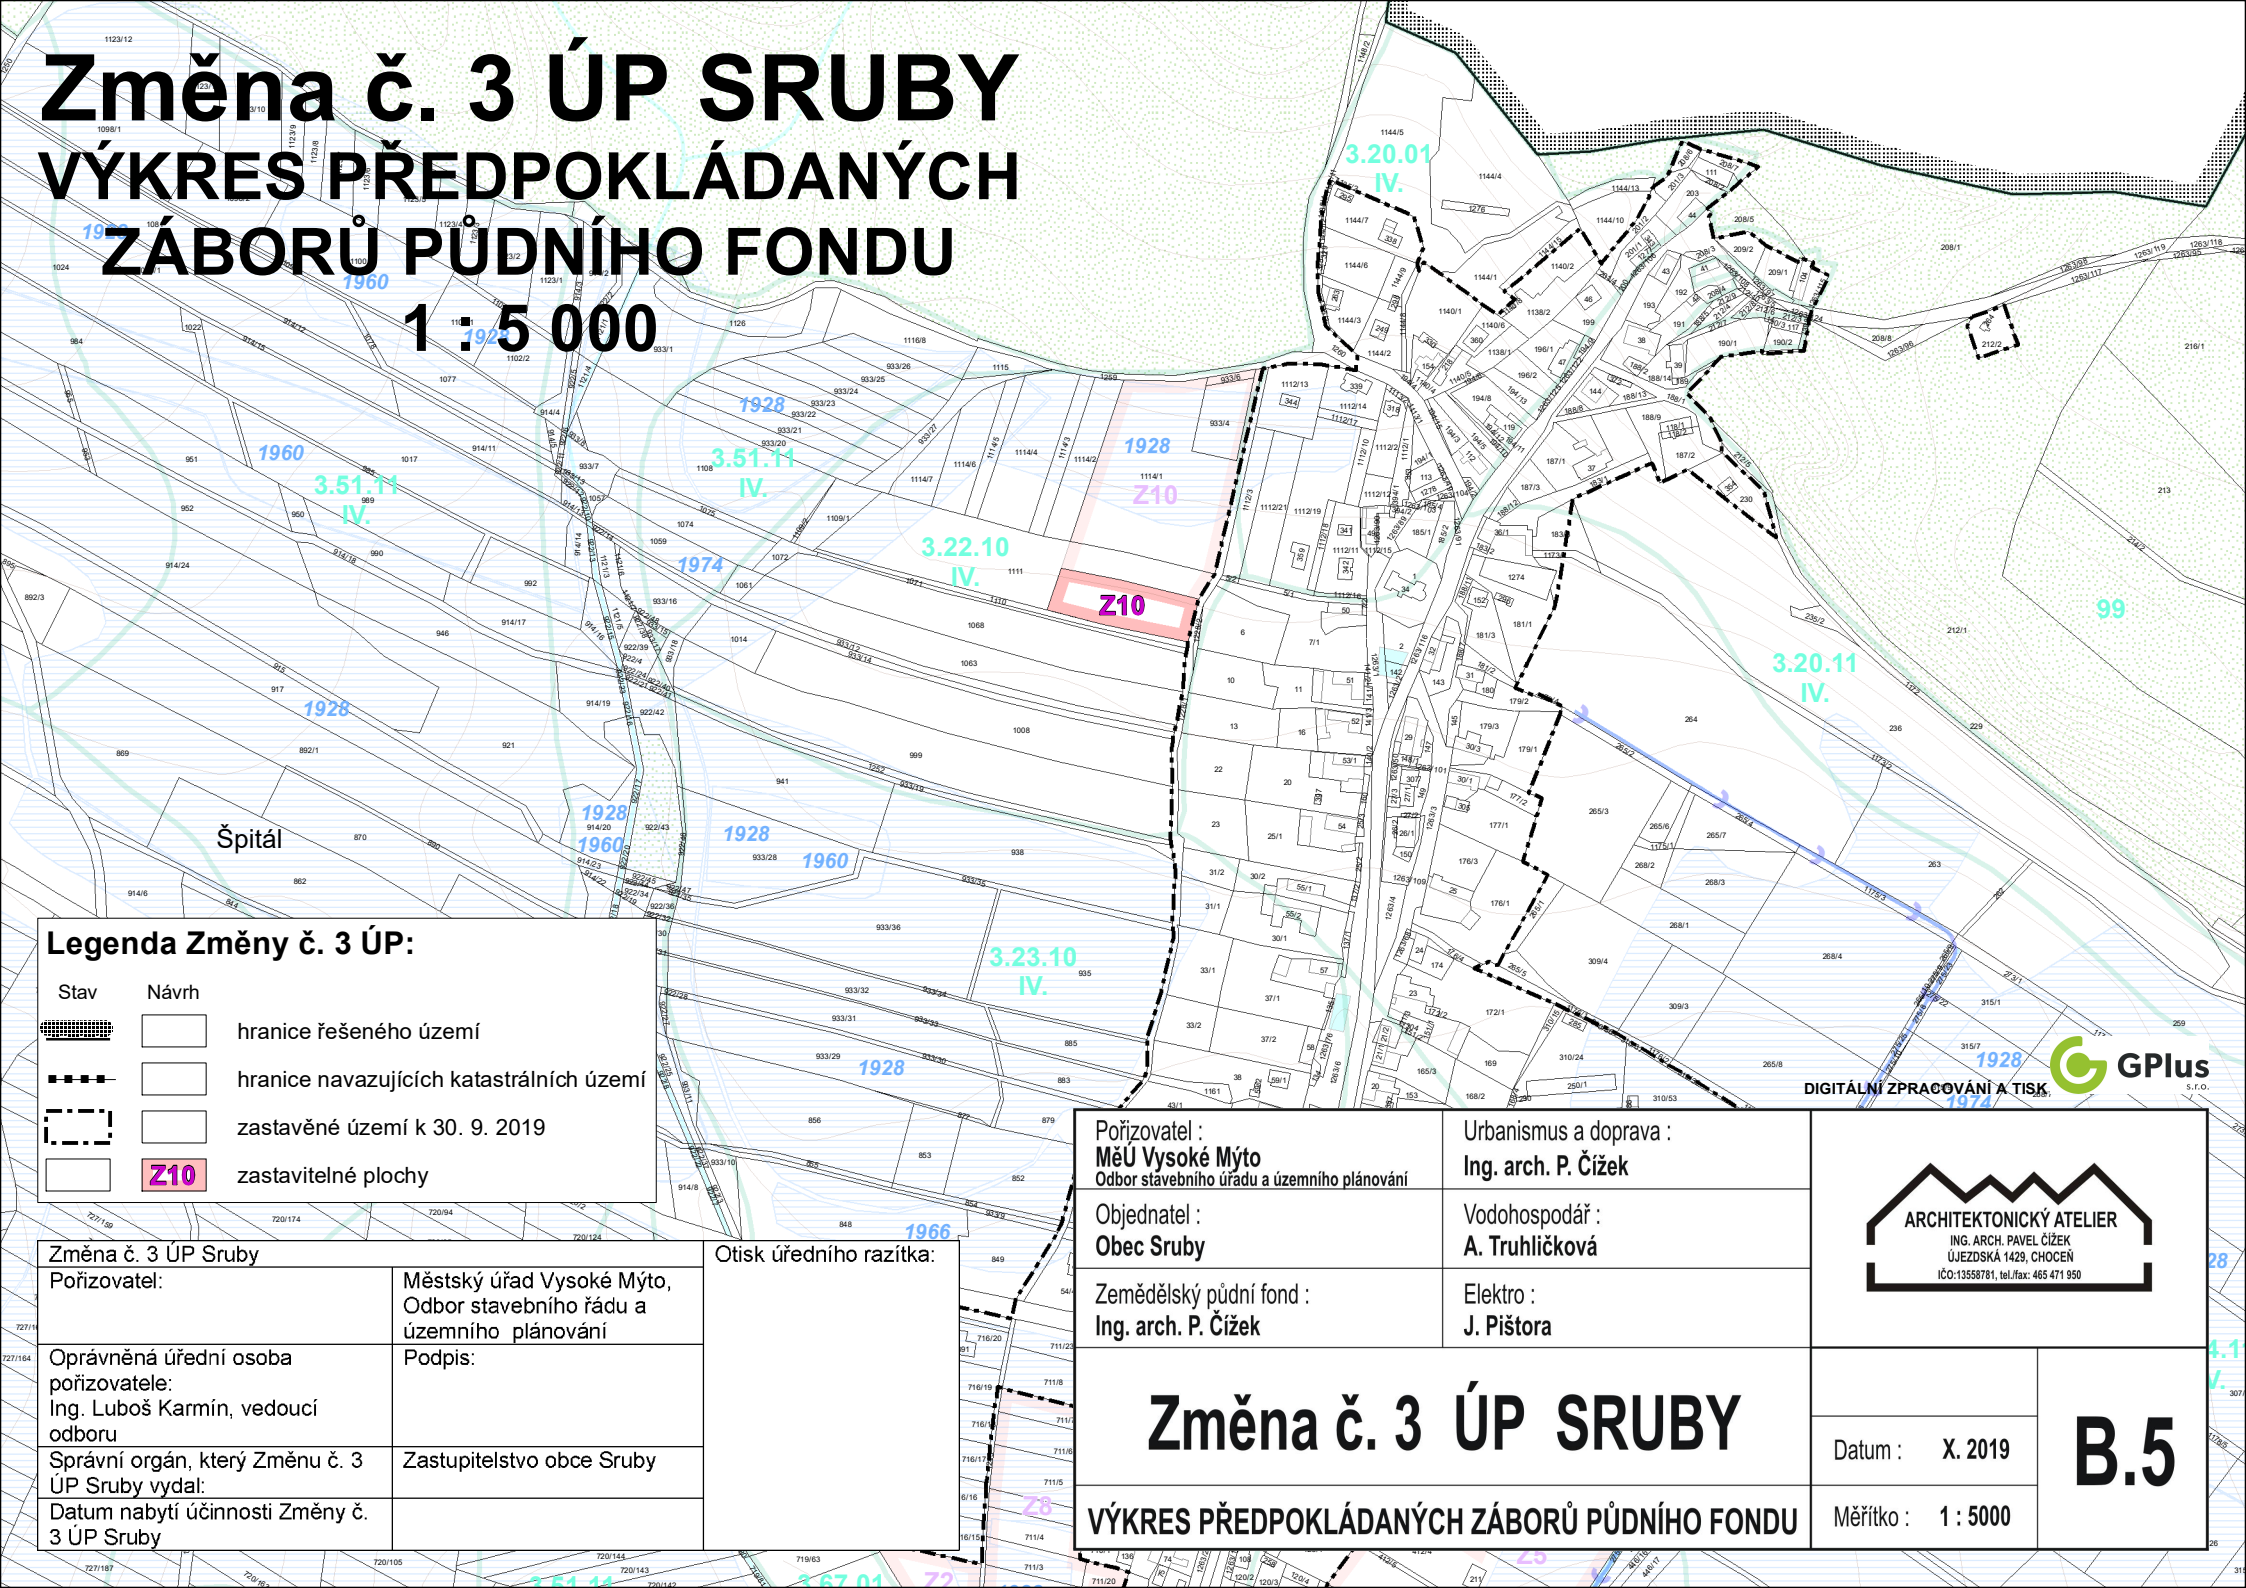

Legenda Změny č. 3 ÚP:

Stav	Návrh	
		hranice řešeného území
		hranice navazujících katastrálních území
		zastavěné území k 30. 9. 2019
		zastavitelné plochy

Změna č. 3 ÚP Sruby		700124
Pořizovatel:	Městský úřad Vysoké Mýto, Odbor stavebního řádu a územního plánování	
Oprávněná úřední osoba pořizovatele: Ing. Luboš Karmín, vedoucí odboru	Podpis:	
Správní orgán, který Změnu č. 3 ÚP Sruby vydal:	Zastupitelstvo obce Sruby	
Datum nabytí účinnosti Změny č. 3 ÚP Sruby		

Otisk úředního razítka:

Pořizovatel : MěÚ Vysoké Mýto Odbor stavebního úřadu a územního plánování	Urbanismus a doprava : Ing. arch. P. Čížek	 ARCHITEKTONICKÝ ATELIER ING. ARCH. PAVEL ČÍŽEK ÚJEZDSKÁ 1429, CHOCEŇ IČO:13558781, tel./fax: 465 471 950
Objednatel : Obec Sruby	Vodohospodář : A. Truhličková	
Zemědělský půdní fond : Ing. arch. P. Čížek	Elektro : J. Pištorá	
Změna č. 3 ÚP SRUBY VÝKRES PŘEDPOKLÁDANÝCH ZÁBORŮ PŮDNÍHO FONDU		Datum : X. 2019 Měřítko : 1 : 5000 B.5