



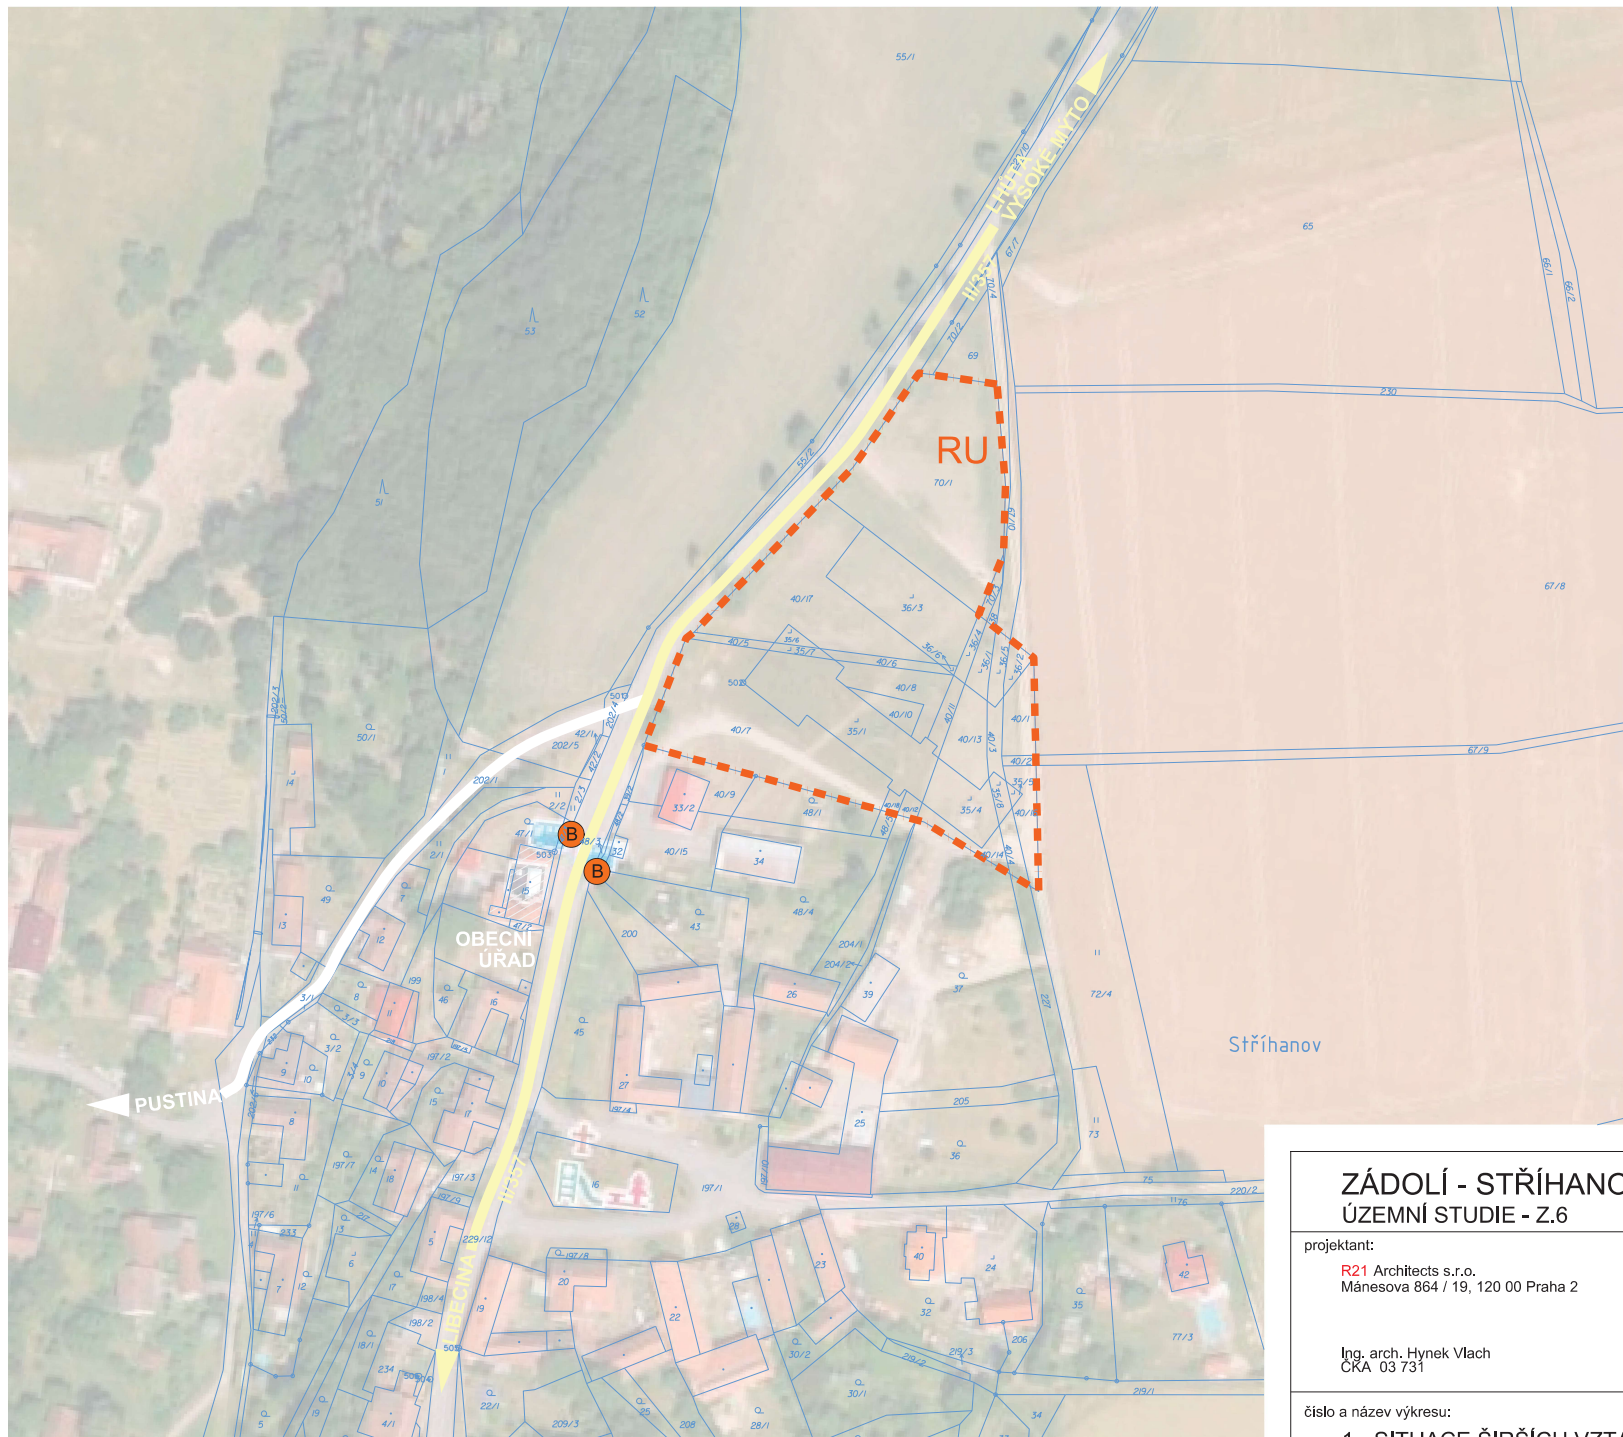

LEGENDA

-  HRANICE ŘEŠENÉHO ÚZEMÍ
-  STÁVAJÍCÍ VÝZNAMNÉ OBJEKTY
-  DOPRAVNÍ NAPOJENÍ (silnice III. třídy)
-  DOPRAVNÍ NAPOJENÍ (silnice II. třídy)
-  ZASTÁVKA AUTOBUSU

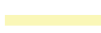

ZÁDOLÍ - STŘÍHANOV - SV Z.6 ÚZEMNÍ STUDIE - Z.6

projektant:
R21 Architects s.r.o.
Mánesova 864 / 19, 120 00 Praha 2

Ing. arch. Hynek Vlach
ČKA 03 731

číslo a název výkresu:
1 - SITUACE ŠIRŠÍCH VZTAHŮ

pořizovatel: Městský úřad Vysoké Mýto
Odbor staveb, úřadu a územ. plánování
B. Smetany 92,
566 01 Vysoké Mýto

část dokumentace:
B GRAFICKÁ ČÁST ÚZEMNÍ STUDIE

č.zakázky:
0313

datum:
02/2025

měřítko:
A3@1:1500

č.paré: