



SITUACE DIO - ZMĚNA VEDENÍ PĚŠÍCH PŘES STAVENIŠTĚ

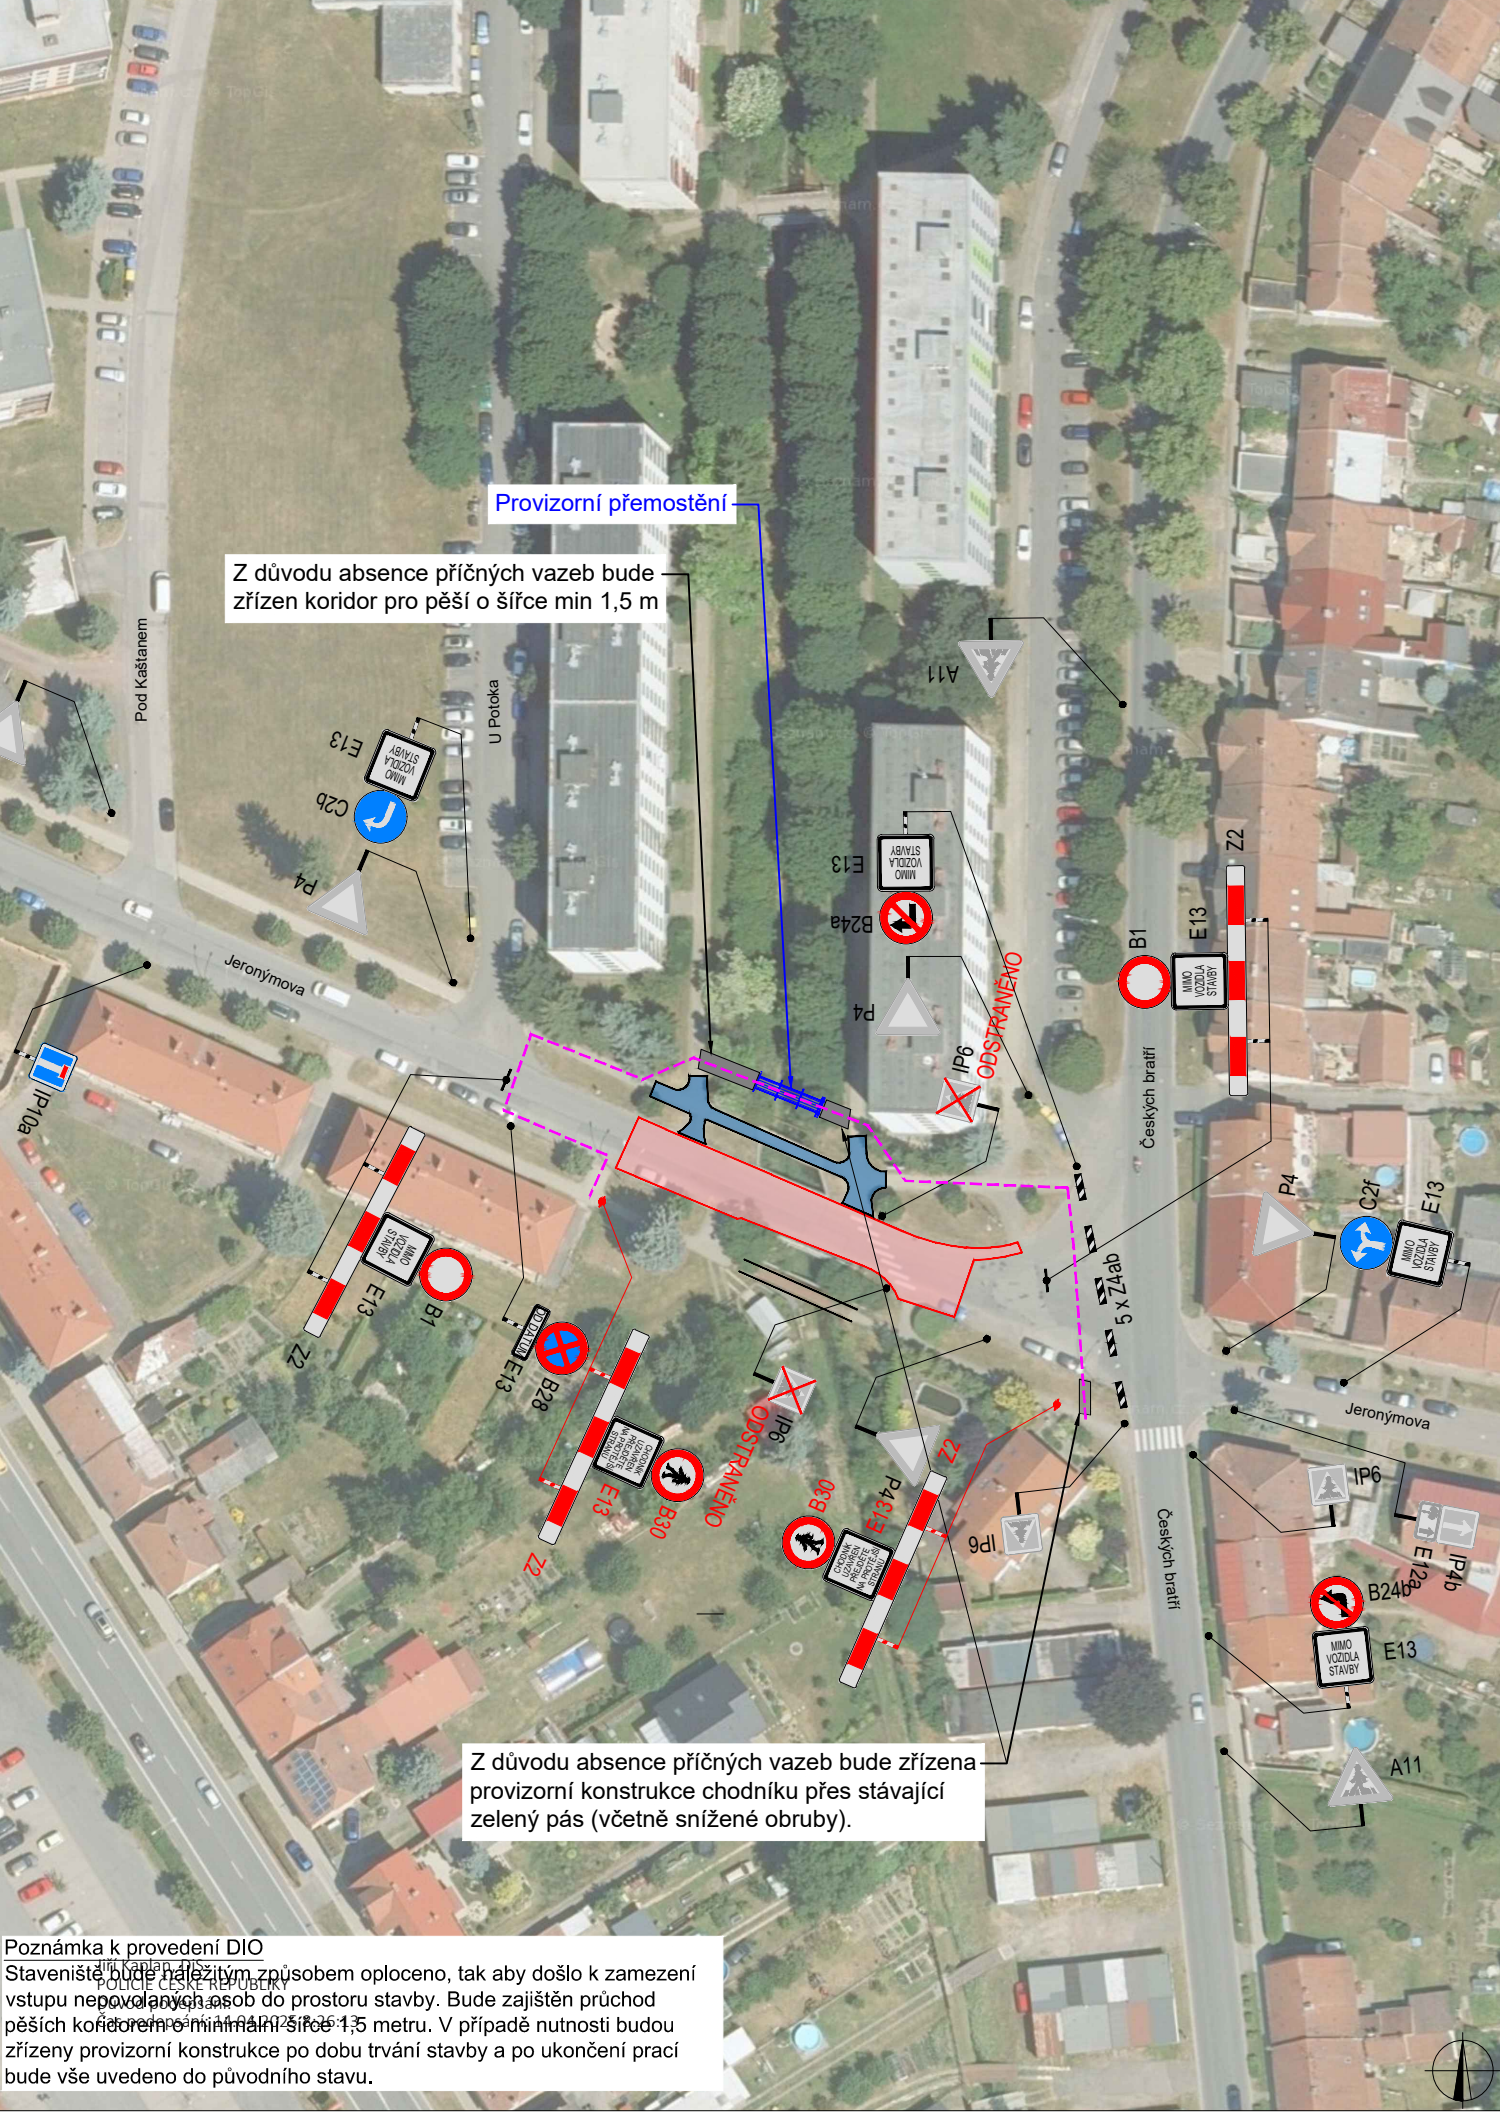

SITUACE ŠIRŠÍCH VZTAHŮ

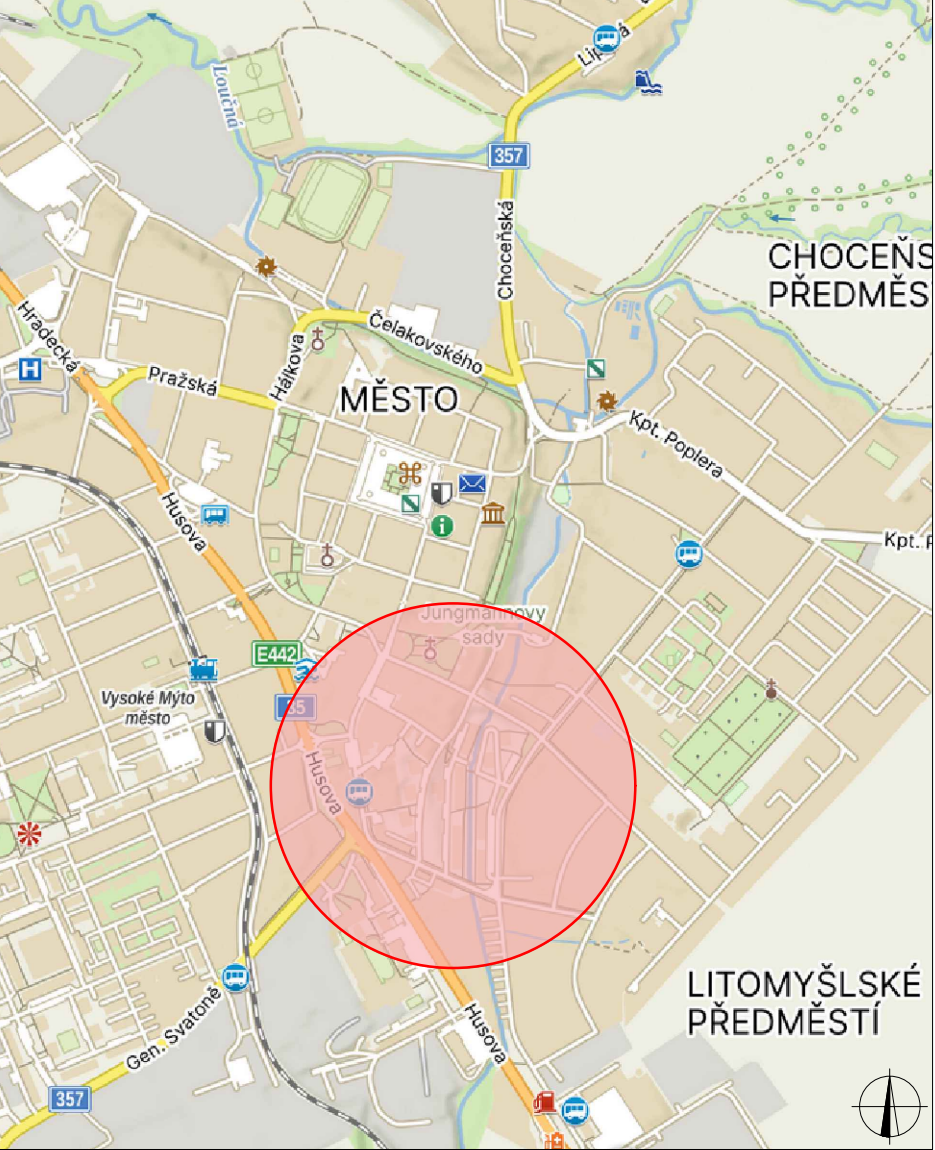

LEGENDA

- TRVALÉ SVISLÉ DOPRAVNÍ ZNAČENÍ
- NAVŘENÉ PŘECHODNÉ DOPRAVNÍ ZNAČENÍ STANOVENÉ A OSAZENÉ
- NAVŘENÉ PŘECHODNÉ DOPRAVNÍ ZNAČENÍ
- UZAVŘENÝ ÚSEK
- PRACOVNÍ MÍSTO
- OBCHOZÍ TRASA

Použité dopravní značení bude v základní velikosti a v reflexním provedení tř.1
K návrhu dopravního značení bylo využito TP 65 Zásady pro dopravní značení na pozemních komunikacích, TP 66 Zásady pro označování pracovních míst na pozemních komunikacích, II.vydání

VYPRACOVAL:	Ing. Adam Ohera			DoZBos s.r.o. Průmyslová 2641/12 680 01 Boskovice E-mail: dozbos@dozbos.cz www.dozbos.cz
Kontroloval:	Ing. Mgr. Josef Janík			
NÁZEV AKCE:	Most ul. Jeronýmova nad Blahovským potokem, Vysoké Mýto			DATUM: 03/2025
NÁZEV PŘÍLOHY:	DOPRAVNĚ - INŽENÝRSKÁ OPATŘENÍ			FORMÁT: 2 x A4
OBSAH:	Přechodné dopravní značení - změna vedení pěších přes provizorní lávku			ČÍSLO PŘÍLOHY: 2