


D35 VYSOKÉ MÝTO - DŽBÁNOV

SO 201, SO 204

- termín realizace: 13.05. - 31.07. 2025
- pracovní místo

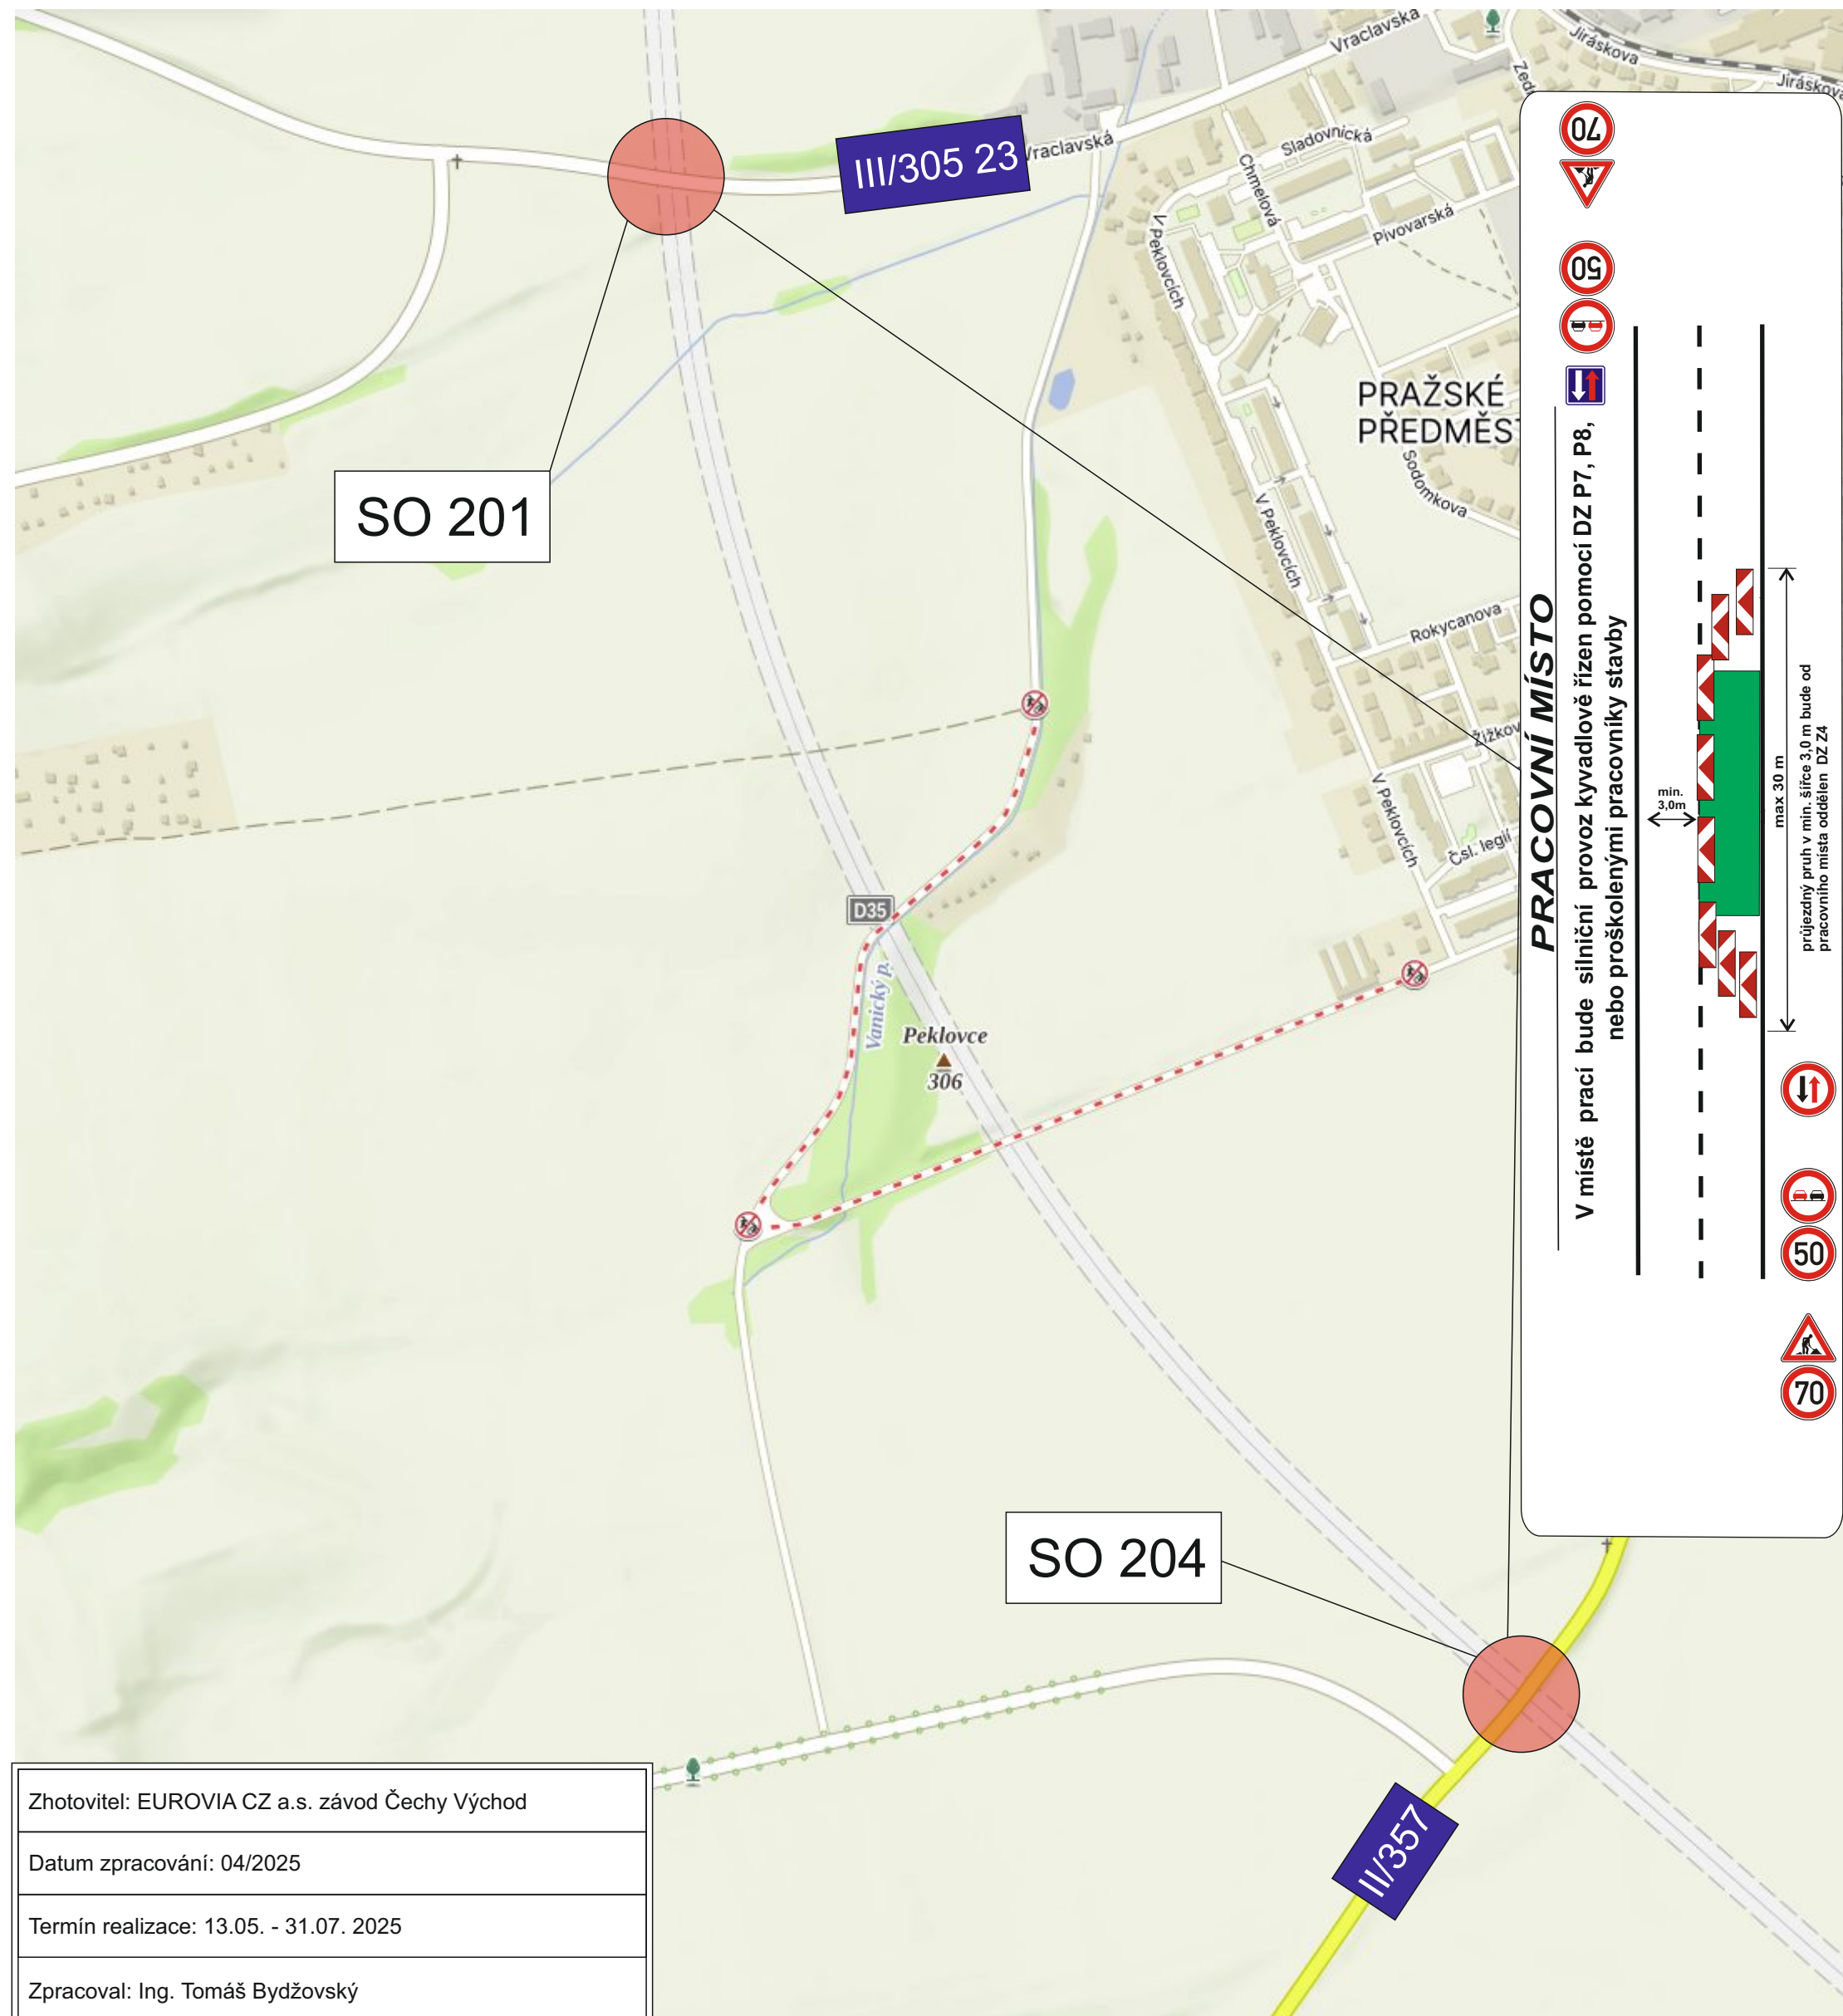

Zhotovitel: EUROVIA CZ a.s. závod Čechy Východ
Datum zpracování: 04/2025
Termín realizace: 13.05. - 31.07. 2025
Zpracoval: Ing. Tomáš Bydžovský