


D35 VYSOKÉ MÝTO - DŽBÁNOV

- úplná uzavírka ul. Prokopa Velikého
- SO 222
- termín realizace 06/2025 - 19.12. 2025

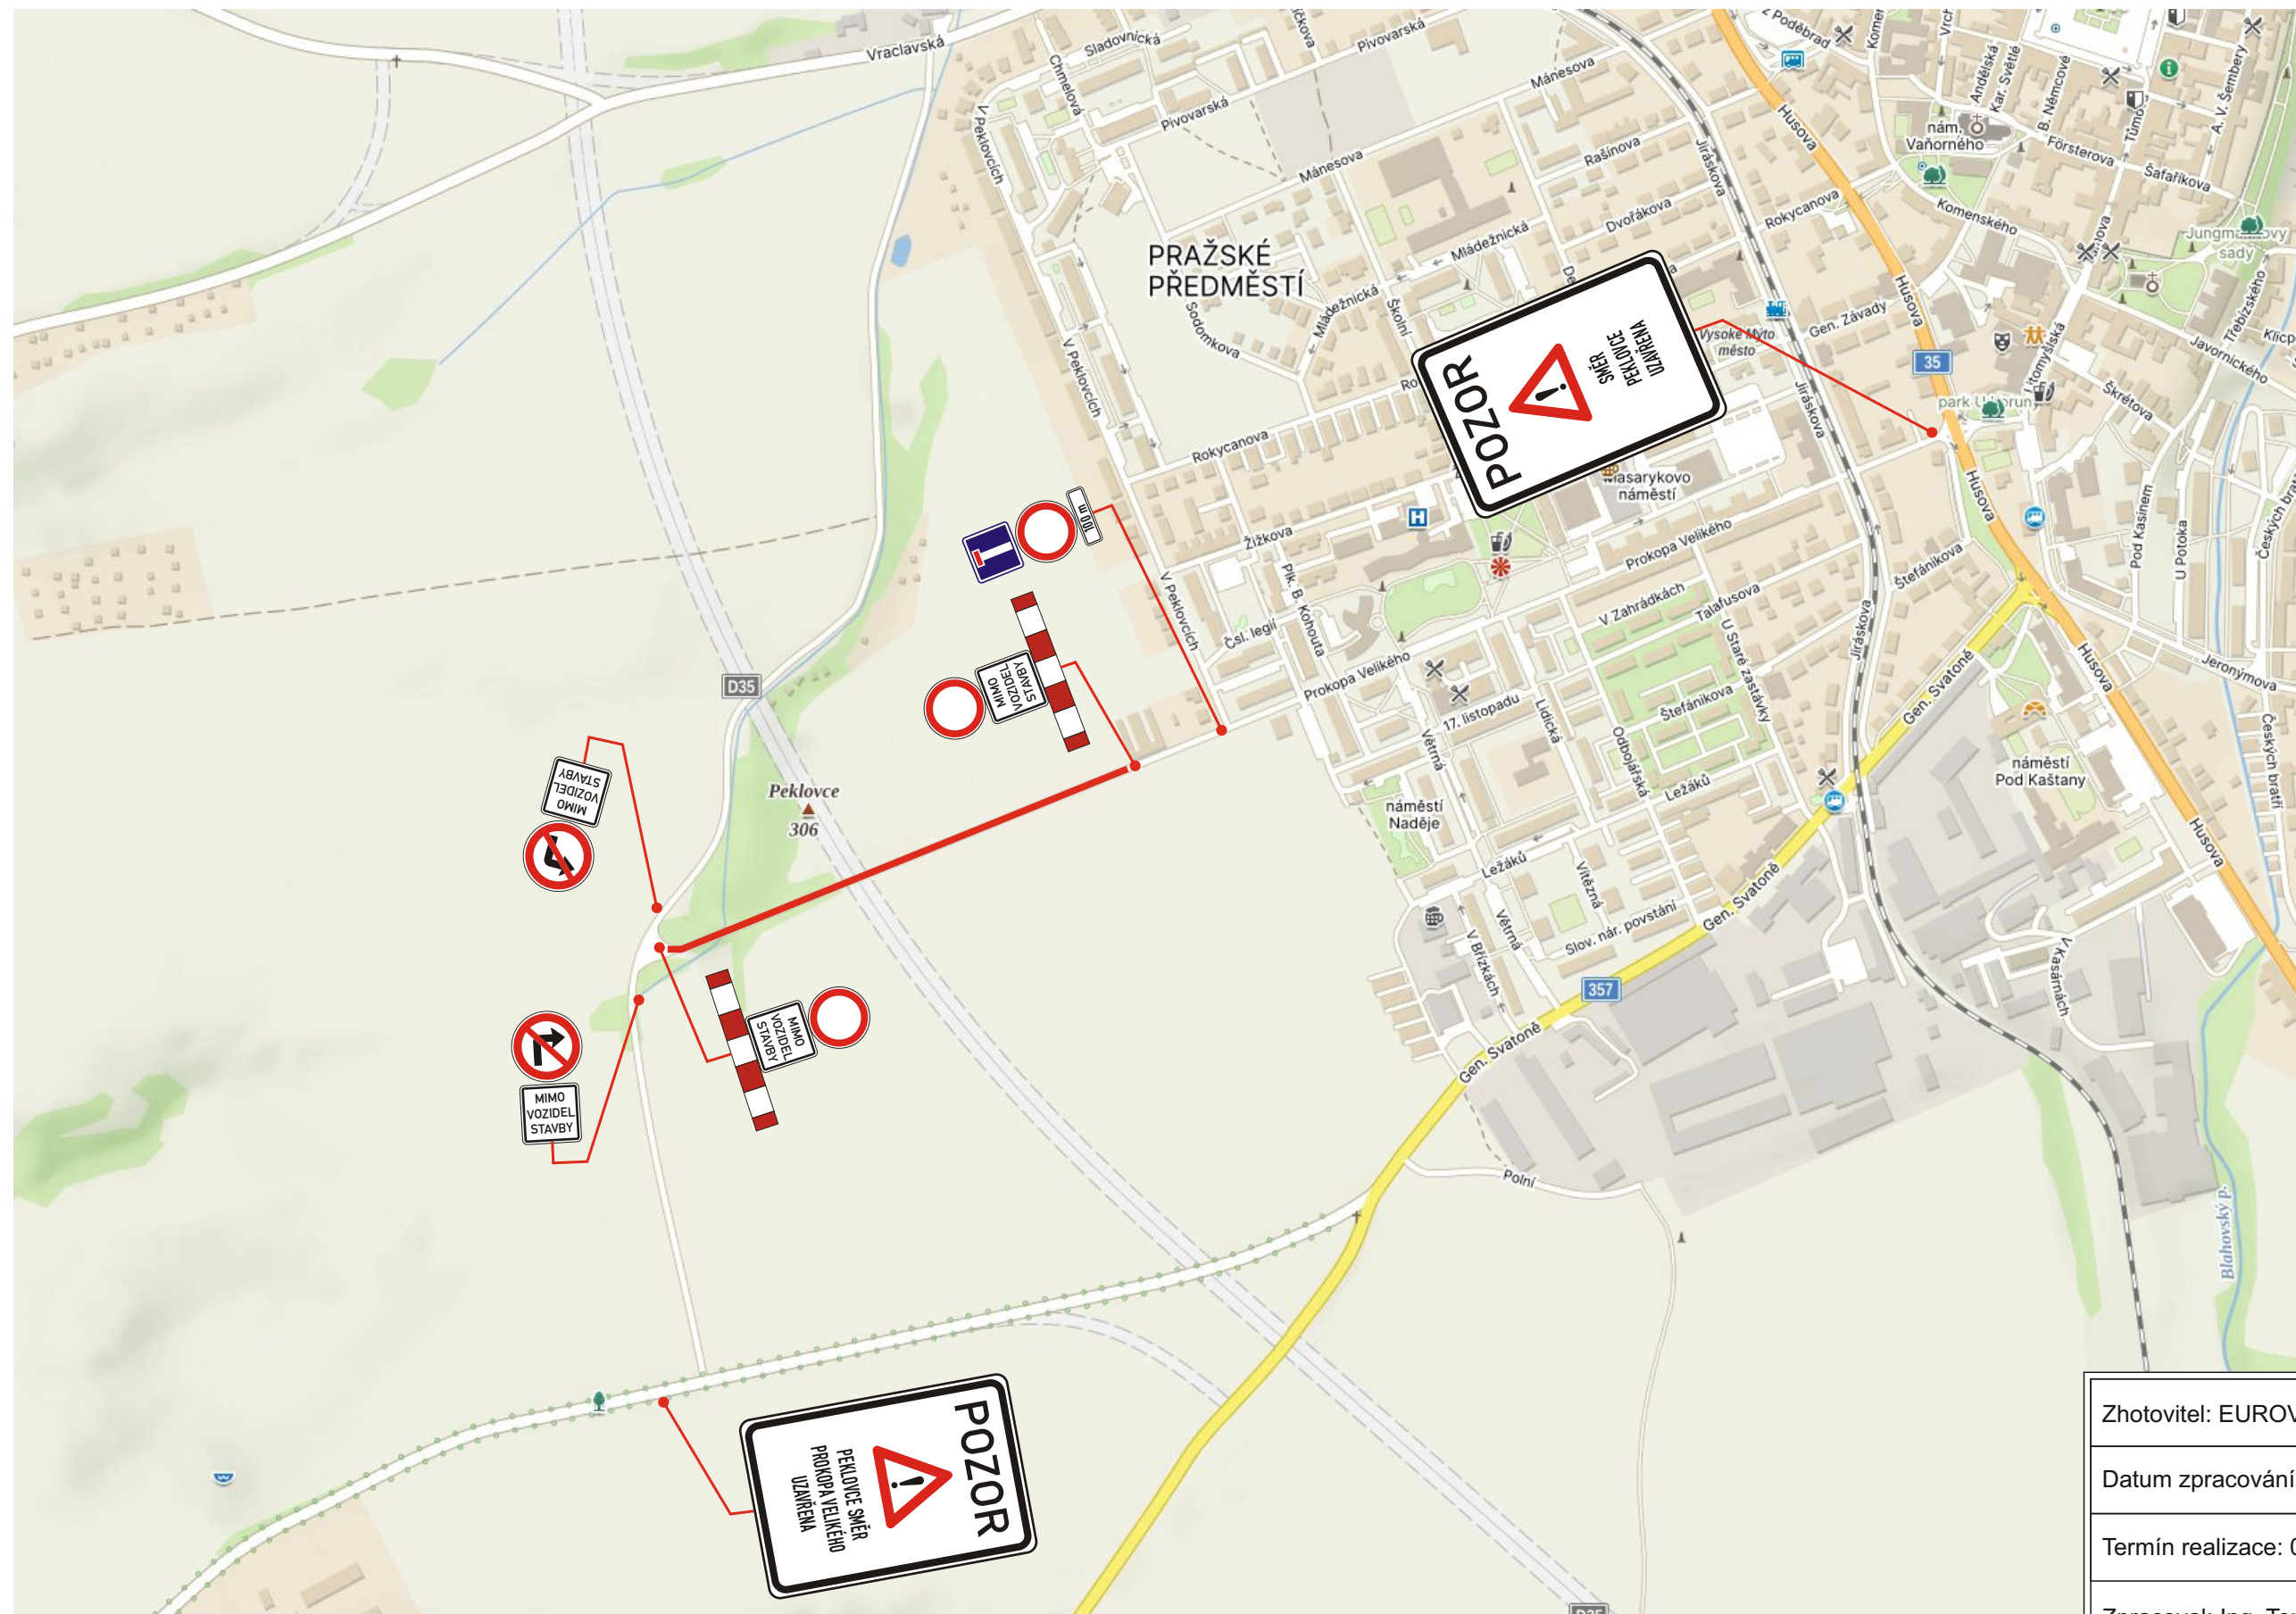

Zhotovitel: EUROVIA CZ a.s. závod Čechy Východ

Datum zpracování: 06/2025

Termín realizace: 06/2025 - 19.12. 2025

Zpracoval: Ing. Tomáš Bydžovský