

# D35 VYSOKÉ MÝTO - DŽBÁNOV


## SO 113 3. FÁZE




# D35 VYSOKÉ MÝTO - DŽBÁNOV

## SO 113 3. FÁZE

### DETAIL

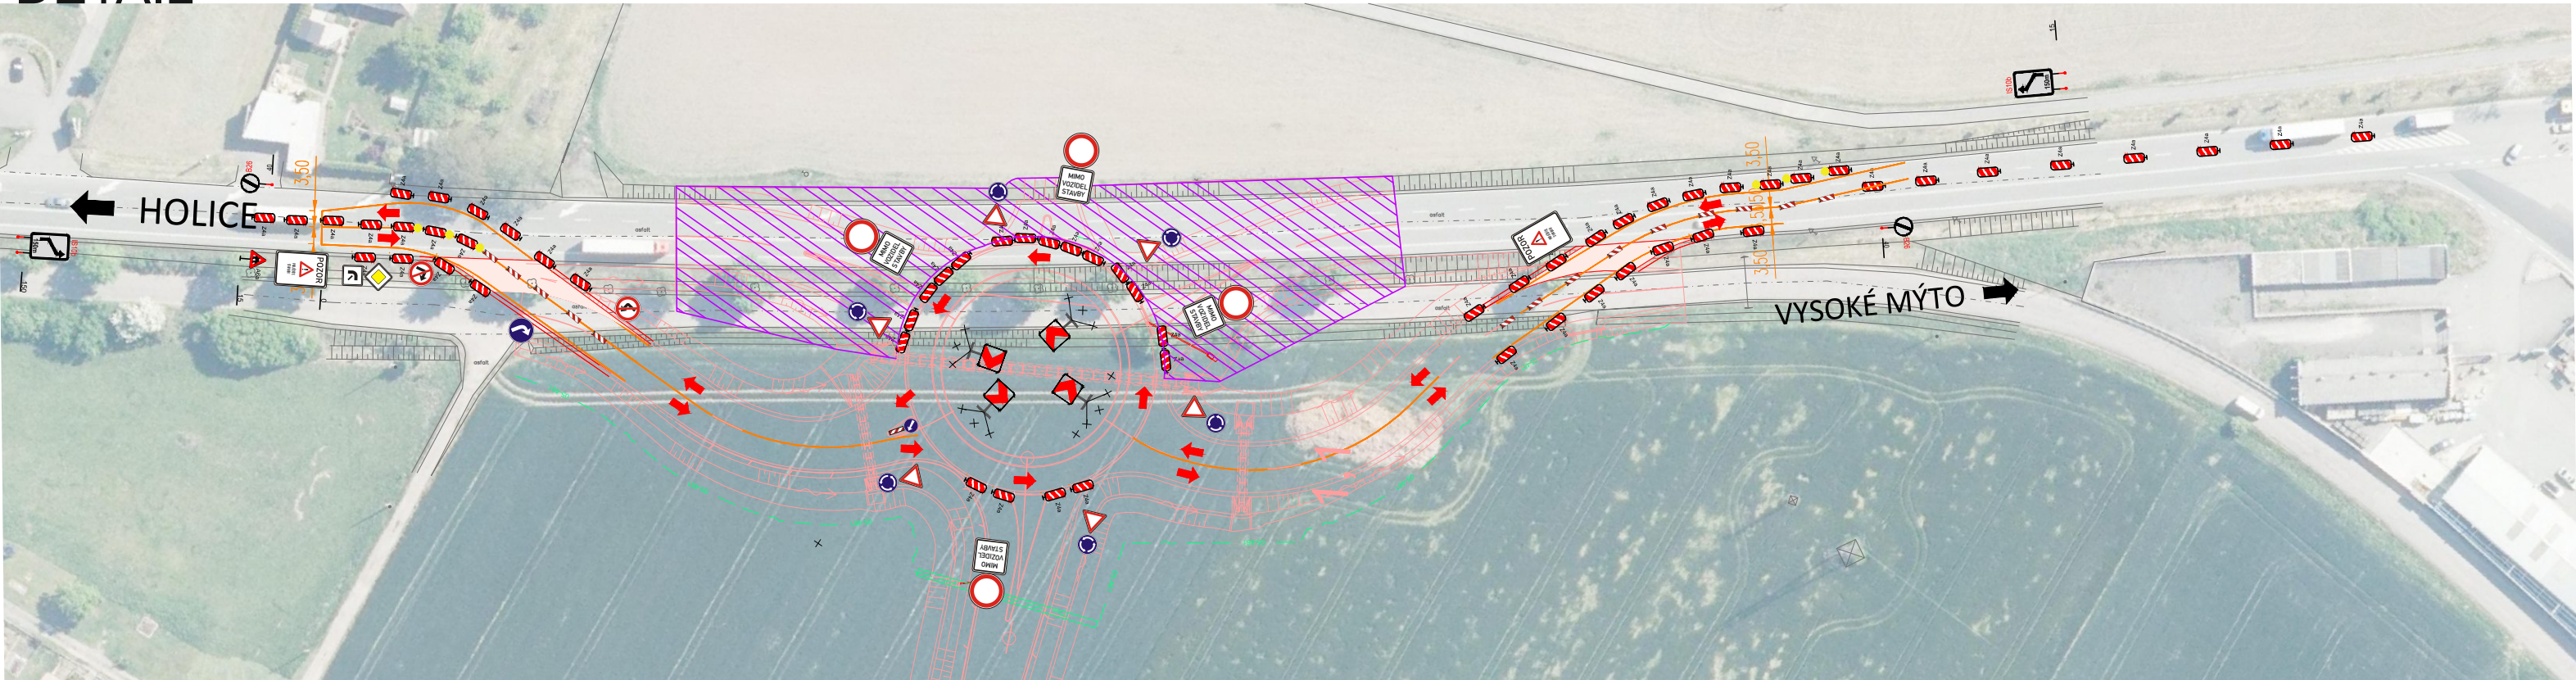

- provoz bude sveden ze stávající I/35 přes provizorní sjezd na již dokončenou přeložku souběžné komunikace podél I/35 do tělesa nově vybudované okružní křižovatky.
- na přeložce souběžné komunikace a okružní křižovatce budou již osazené definitivní dopravní značení

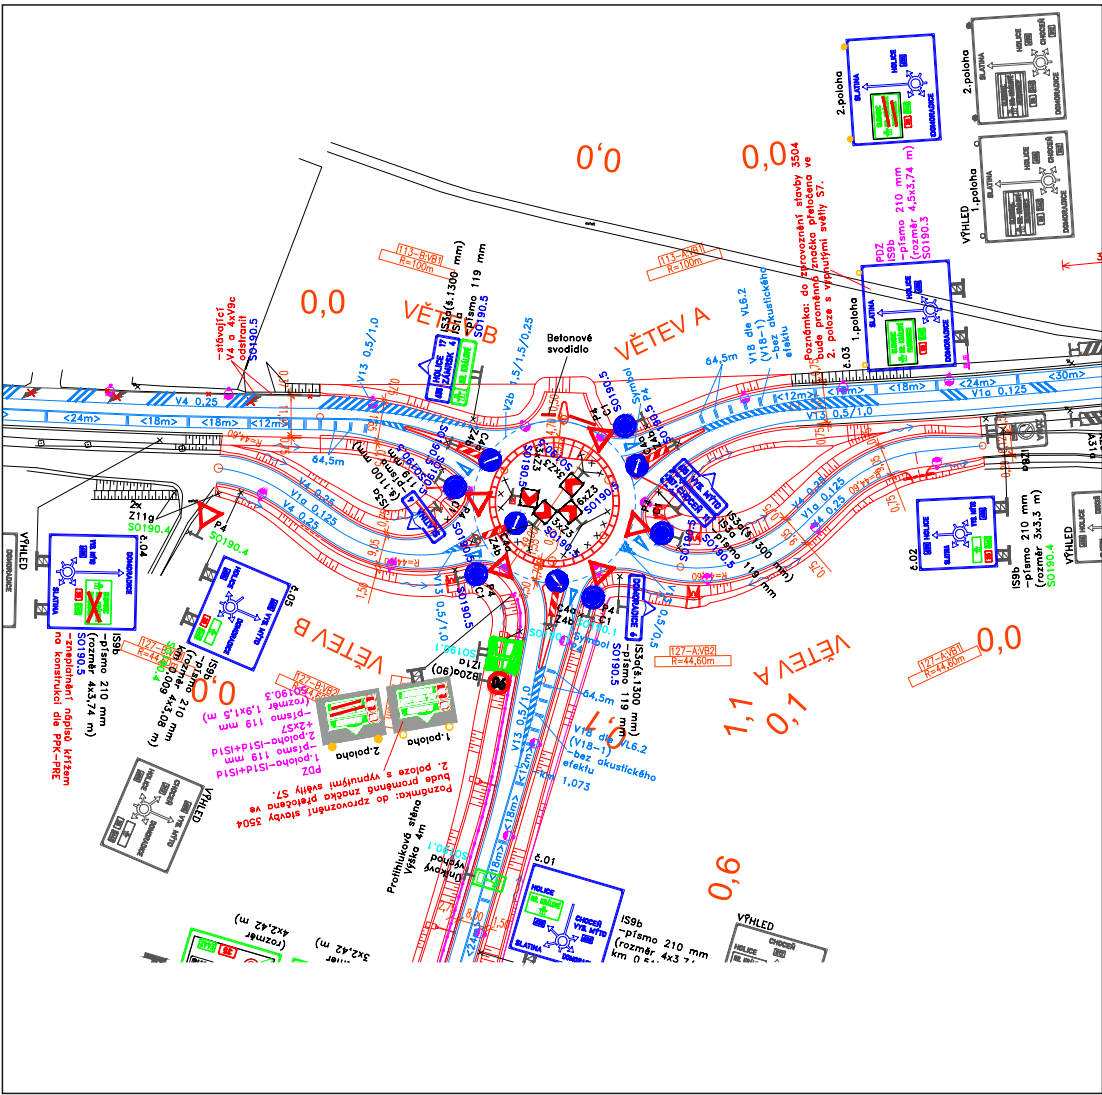

|                                                |
|------------------------------------------------|
| Zhotovitel: EUROVIA CZ a.s. závod Čechy Východ |
| Datum zpracování: 07/2025                      |
| Termín realizace: 04.08. - 01.12. 2025         |
| Zpracoval: Ing. Tomáš Bydžovský                |