


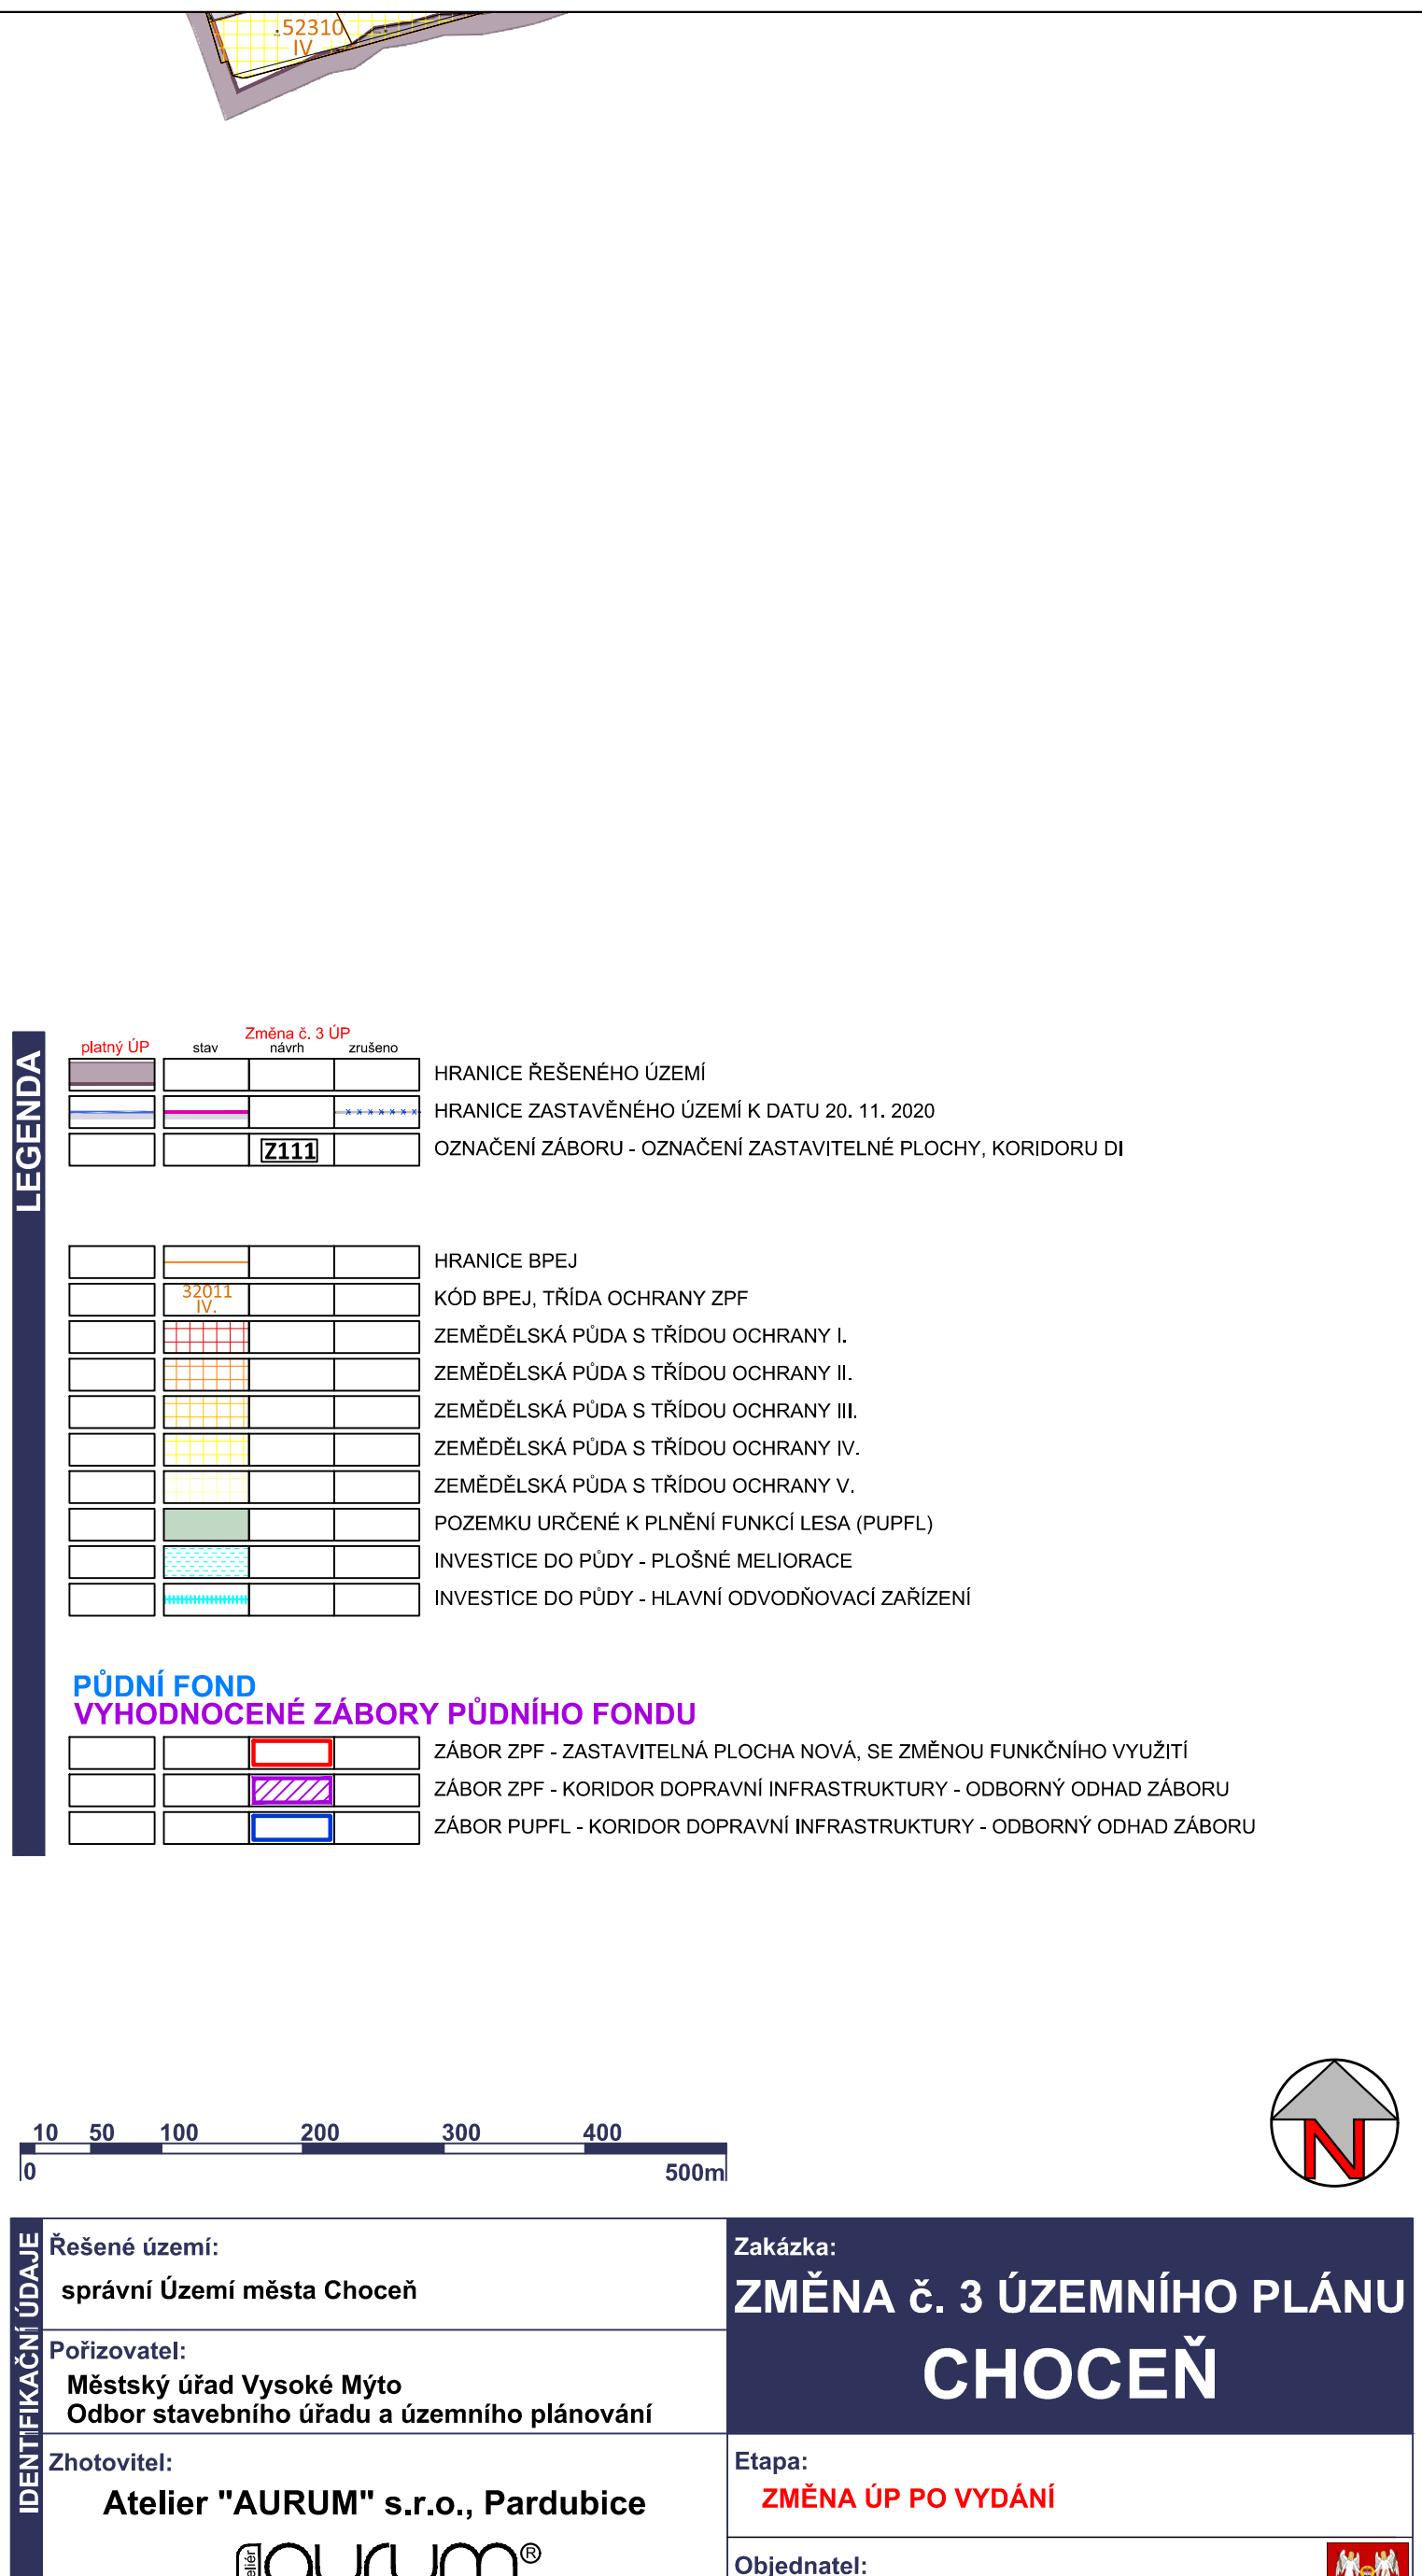

|                     |   |   |                |                 |
|---------------------|---|---|----------------|-----------------|
| IDENTIFIKAČNÍ ÚDAJE | Řešené území:<br>správní Území města Choceň   | Zakázka:<br><b>ZMĚNA č. 3 ÚZEMNÍHO PLÁNU<br/>CHOCEŇ</b>                                                                              |                |                 |
|                     | Pořizovatel:<br>Městský úřad Vysoké Mýto<br>Odbor stavebního úřadu a územního plánování                                                          | Etapa:<br><b>ZMĚNA ÚP PO VYDÁNÍ</b>                                                                                                  |                |                 |
|                     | Zhotovitel:<br><b>Atelier "AURUM" s.r.o., Pardubice</b><br> | Objednatel:<br><b>MĚSTO CHOCEŇ</b><br>          |                |                 |
|                     | Zpracovatelský kolektiv:<br>Ing. Pavel Petrá<br>Ing. arch. Ivana Petrá<br>Ing. arch. Jana Půlpýtlíková<br>Ing. arch. Dana Suchánková             | Příloha:<br><div><b>D.2</b></div> <div><b>GRAFICKÁ ČÁST ÚZEMNÍHO PLÁNU<br/>VÝKRES PŘEDPOKLÁDANÝCH<br/>ZÁBORŮ PŮDNÍHO FONDU</b></div> |                |                 |
|                     |   | Měřítko: 1 : 5000   | Datum: 06/2021 | Zakázka: Z20/08 |